
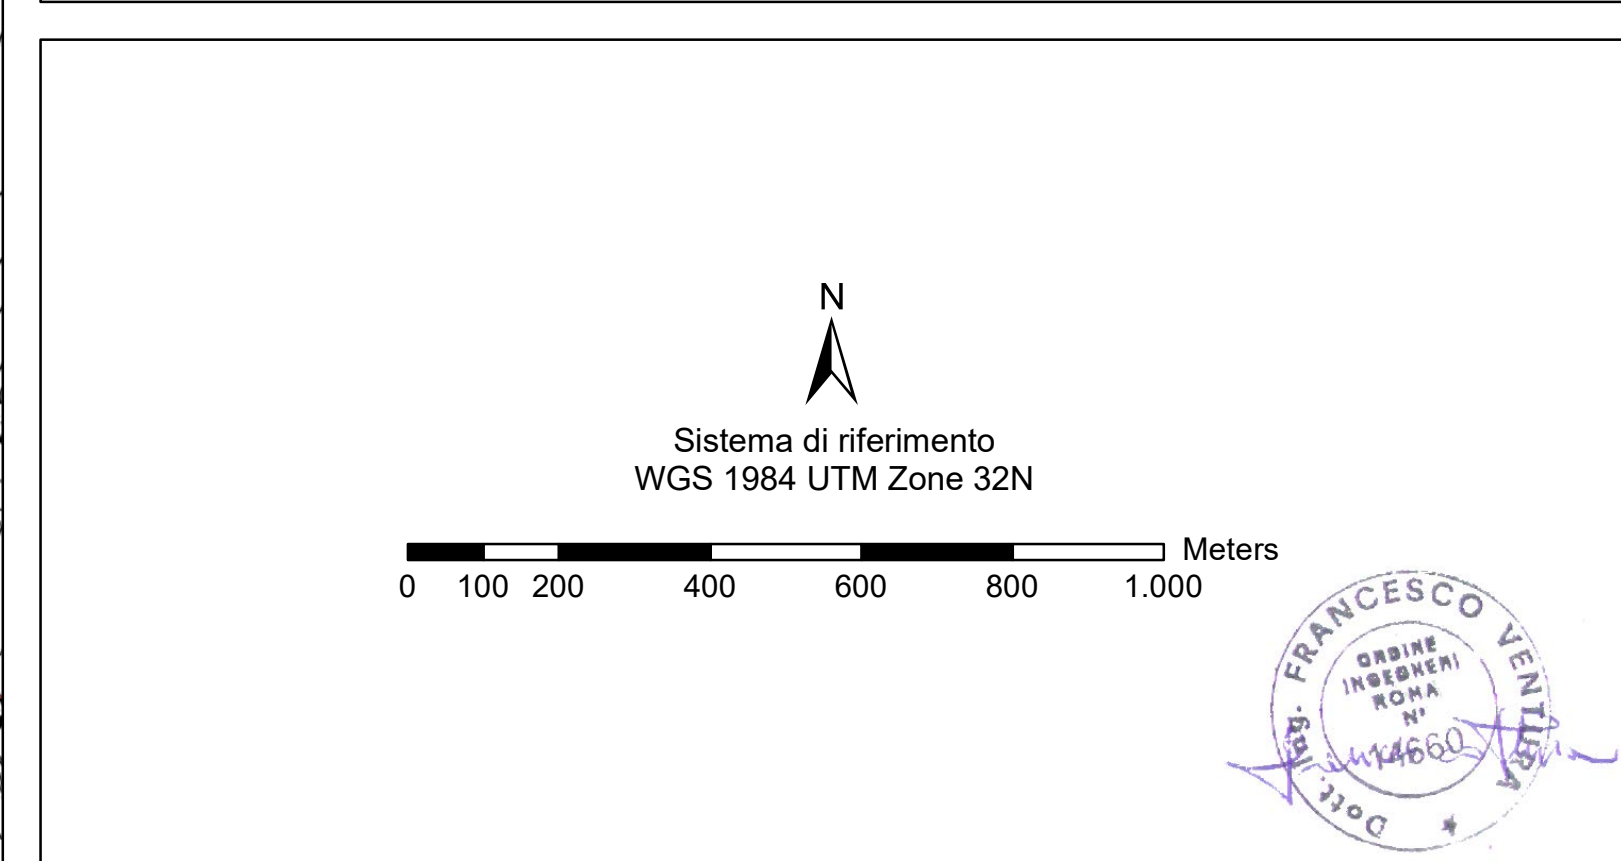


- Legenda**
- Opere in progetto**
- Elettrodoto aereo 220/132 kV DT
 - Elettrodoto aereo 220 kV ST resiliente
 - Elettrodoto aereo 220 kV ST
 - Elettrodoto 220 kV resiliente in cavo interrato
 - Elettrodoto 220 kV in cavo interrato
 - Elettrodoto aereo 132 kV ST
 - Elettrodoto 132 kV in cavo interrato
 - Elettrodoto aereo 132 kV in demolizione
 - Elettrodoto in cavo interrato 132 kV in demolizione
 - Nuova Stazione Elettrica
 - Modifica a Stazione Elettrica esistente
- Opere in progetto oggetto di altro iter autorizzativo**
- Nuova Stazione Elettrica di Albes
 - Elettrodoto 132 kV in cavo interrato
 - Stazione Elettrica RFI
 - Nuova Stazione Elettrica RFI
 - Cabina Primaria Edyna
 - Nuova Cabina Primaria Edyna
 - Opere esistenti
 - Elettrodoto esistente
 - Stazione Elettrica esistente
 - Altra simbologia
 - Confini comunali

- Piano di zonizzazione**
- Paesaggio naturale**
- Zona di verde agricolo
 - Bosco
 - Prato e pascolo alberato
 - Zona di verde alpino e pascolo
 - Acque
 - Zona rocciosa - Ghiacciaio
- Insedimenti**
- Zona residenziale - Centro storico (A)
 - Zona residenziale - Zona di completamento (B)
 - Zona residenziale - Zona di espansione (C)
 - Zona di verde privato
 - Zona residenziale rurale
 - Zona con piano di riqualificazione urbana - PRU
 - Zona insediamenti produttivi di interesse provinciale
 - Zona destinata alla lavorazione di ghiaia
 - Zona parcheggio di autoveicoli e macchine edili (PM)
 - Zona per la produzione di energia (E)
 - Zona per impianti ad uso agricolo (L)
 - Zona per infrastrutture negli ambienti sciistici (IS)
 - Zona militare
 - Zona per insediamenti produttivi (D)
 - Zona con conversione urbanistica (X)
 - Area estrattiva
 - Zona per impianti turistici (T-Alloggiativi, R-Ristorativi, C-Campings, D-Discotheca)
 - Zona per attrezzature collettive (Autostrada e serra galia, S. Scinzunione, IM, S)
 - Zona di iniziativa privata
 - Attrezzature collettive nel sottosuolo
- Area verdi ed impianti ricreativi**
- Pista per sci da fondo
 - Pista naturale per slittini
 - Impianto di risalita
 - Zona di verde pubblico
 - Parco giochi per bambini
 - Impianti per il tempo libero
 - Campo da golf
 - Maneggio
- Area di viabilità**
- Pista ciclabile
 - Strada pedonale
 - Galleria
 - Zona ferroviaria
 - Autostrada
 - Strada statale
 - Strada provinciale
 - Isola stradale
 - Parcheggio pubblico (P)
 - Strada comunale
- Area di rispetto e vincoli particolari**
- Edificio sottoposto a tutela monumentale
 - Fonte per l'approvvigionamento idropotabile pubblico
 - Monumento naturale
 - Monumento nazionale
 - Zona a rischio
 - Area di rispetto cimiteriale
 - Servizi militare
 - Zona di rischio aeroportuale
 - Area di tutela dell'acqua potabile con specifico piano di tutela - Zona II
 - Area di tutela dell'acqua potabile con specifico piano di tutela - Zona III
 - Area di tutela dell'acqua potabile senza specifico piano di tutela
 - Natura 2000
 - Parco naturale
 - Zona di tutela paesaggistica
 - Biclogo
 - Zona con particolare vincolo paesaggistico
 - Monumento naturale
 - Zona di rispetto per le belle arti
 - Tutela degli insiemi
 - Piano d'attuazione
 - Piano di recupero
 - Allineamento

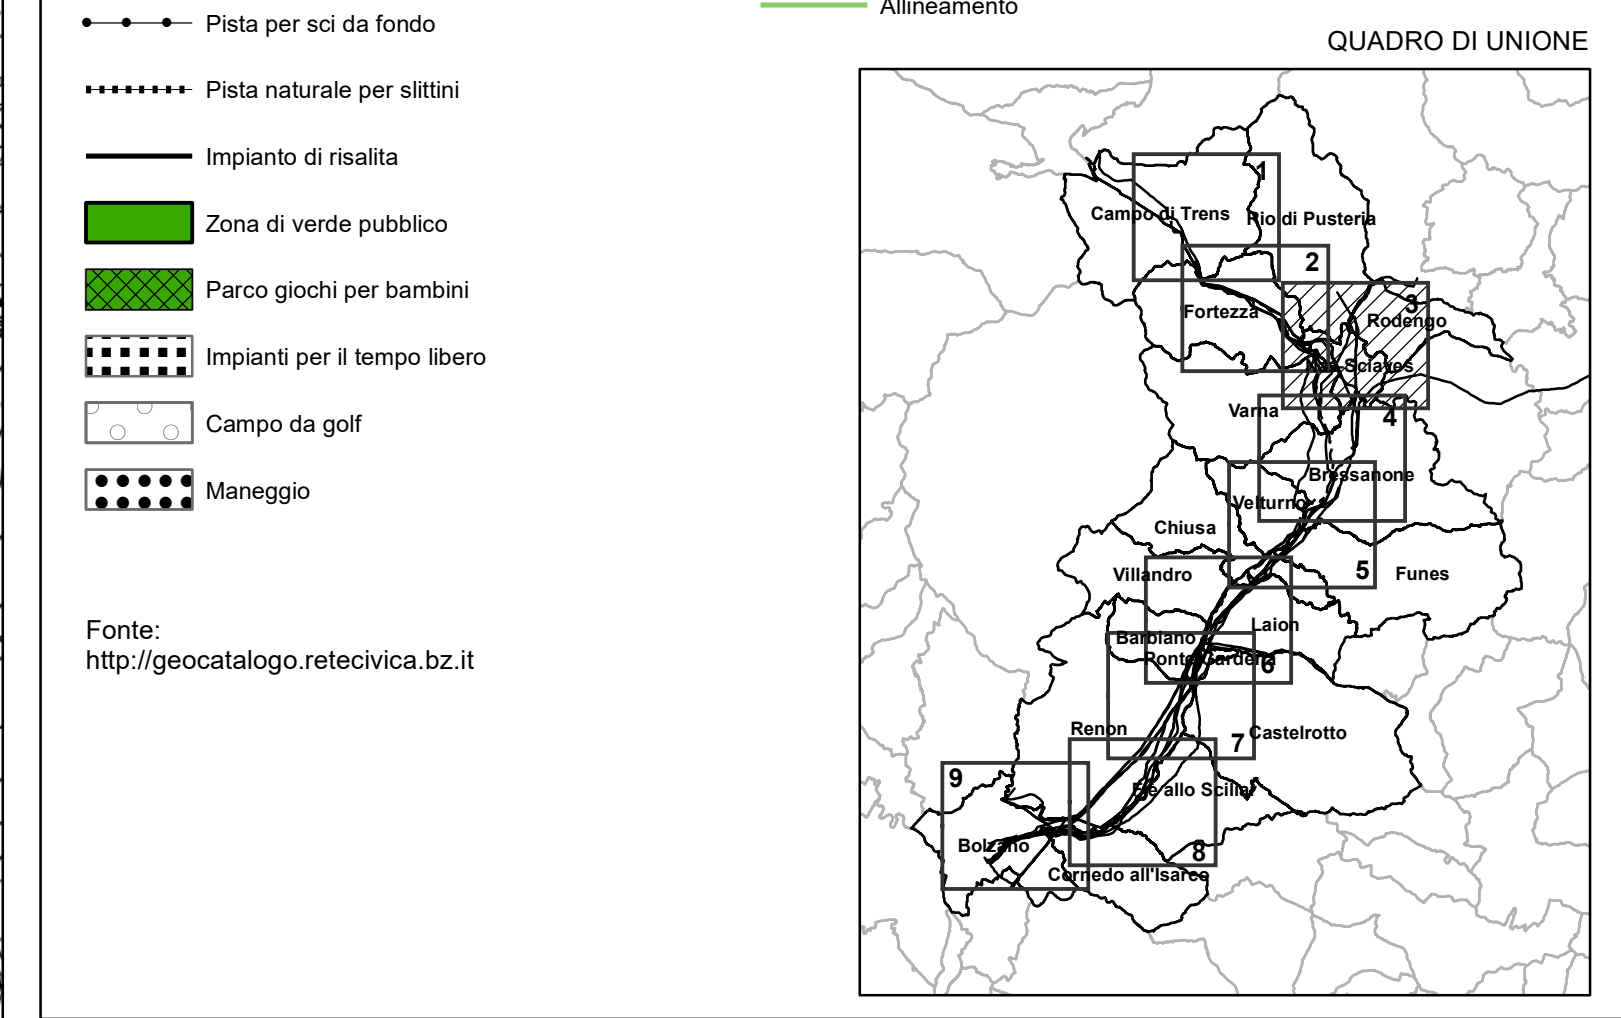

REVISIONI	NUMERO E DATA ORDINE	CODIFICA ELABORATO	TITOLO ELABORATO	TIPOLOGIA ELABORATO
00	15/10/2021	Prima emissione	DGCR19001B2315896	Disegno
00	15/10/2021	Prima emissione	RIASSETTO DELLA RTN IN VAL DI ISARCO PER CONNESSIONE BBT	PROGETTO
Planificazione territoriale: Piani Urbanistici Comunali - 3 di 9				TE-CR-19-001
NOME DEL FILE	SCALA CAD	FORMATO	SCALA	FOGLIO
DGCR19001B2315896_3019	1 unità = 10 metri	AO	1:10.000	3/9

Questo documento contiene informazioni di proprietà Terna SpA e deve essere utilizzato esclusivamente dal destinatario in relazione alle finalità per le quali è stato ricevuto. È vietata qualsiasi forma di riproduzione o divulgazione senza il permesso scritto di Terna SpA. This document contains information proprietary to TERNA S.p.A. and it will have to be used exclusively for the purposes for which it has been furnished. Whichever shape of spreading or reproduction without the written permission of TERNA S.p.A. is prohibited.