
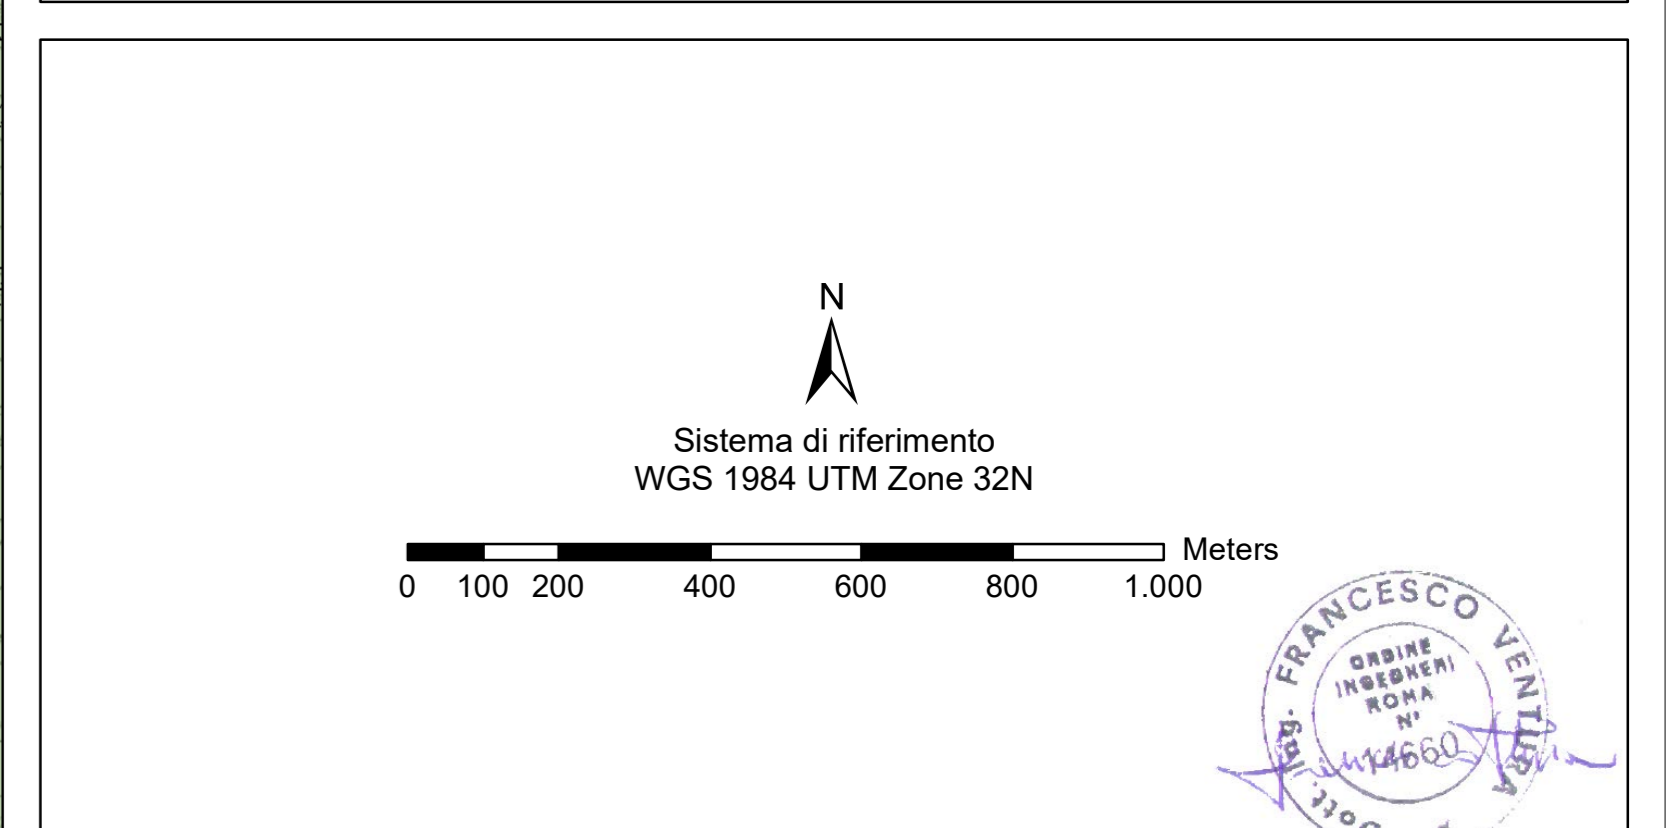


- Legenda**
- Opere in progetto**
- Elettrdotto aereo 220/132 kV DT
 - Elettrdotto aereo 220 kV ST resiliente
 - Elettrdotto aereo 220 kV ST
 - Elettrdotto 220 kV resiliente in cavo interrato
 - Elettrdotto 220 kV in cavo interrato
 - Elettrdotto aereo 132 kV ST
 - Elettrdotto 132 kV in cavo interrato
 - Elettrdotto aereo 132 kV in demolizione
 - Elettrdotto in cavo interrato 132 kV in demolizione
 - Nuova Stazione Elettrica
 - Modifica a Stazione Elettrica esistente
- Opere in progetto oggetto di altro iter autorizzativo**
- Nuova Stazione Elettrica di Albes
 - Elettrdotto 132 kV in cavo interrato
 - Elettrdotto aereo 132 kV in demolizione
- Stazione Elettrica RFI**
- Nuova Stazione Elettrica RFI
 - Cabina Primaria Edyna
 - Nuova Cabina Primaria Edyna
- Opere esistenti**
- Elettrdotto esistente
 - Stazione Elettrica esistente
- Altra simbologia**
- Confini comunali

- Piano di zonizzazione**
- Paesaggio naturale**
- Zona di verde agricolo
 - Bosco
 - Prato e pascolo alberato
 - Zona di verde alpino e pascolo
 - Acque
 - Zona rocciosa - Ghiaiaio
- Insedimenti**
- Zona residenziale - Centro storico (A)
 - Zona residenziale - Zona di completamento (B)
 - Zona residenziale - Zona di espansione (C)
 - Zona di verde privato
 - Zona residenziale rurale
 - Zona con piano di riqualificazione urbana - PRU
 - Zona insediamenti produttivi di interesse provinciale
 - Zona destinata alla lavorazione di ghiaia
 - Zona parcheggio di autocom e macchine edili (PM)
 - Zona per la produzione di energia (E)
 - Zona per impianti ad uso agricolo (L)
 - Zona per infrastrutture negli ambli scistici (IS)
 - Zona militare
 - Zona per insediamenti produttivi (D)
 - Zona con conversione urbanistica (X)
 - Area estrattiva
 - Zona per impianti turistici (T-Altogiovi, R-Ristoranti, C-Campaggio, D-Discotheche)
 - Zona per attrezzature collettive (Autostrazione e area galle, S-Struzione, IM_S)
 - Zona di iniziativa privata
 - Altezze collettive nel sottosuolo
- Area verdi ed impianti ricreativi**
- Pista per sci da fondo
 - Pista naturale per slittini
 - Impianto di risalita
 - Zona di verde pubblico
 - Parco giochi per bambini
 - Impianti per il tempo libero
 - Campo da golf
 - Maneggio
- Area per viabilità**
- Pista ciclabile
 - Strada pedonale
 - Galleria
 - Zona ferroviaria
 - Autostrada
 - Strada statale
 - Strada provinciale
 - Isola stradale
 - Parcheggio pubblico (P)
 - Strada comunale
- Area di rispetto e vincoli particolari**
- Edificio sottoposto a tutela monumentale
 - Fonte per l'approvvigionamento idropotabile pubblico
 - Monumento naturale
 - Monumento nazionale
 - Zona a rischio
 - Area di rispetto cimiteriale
 - Servizio militare
 - Zona di rischio aeroportuale
 - Area di tutela dell'acqua potabile con specifico piano di tutela - Zona II
 - Area di tutela dell'acqua potabile con specifico piano di tutela - Zona III
 - Area di tutela dell'acqua potabile senza specifico piano di tutela
 - Natura 2000
 - Parco naturale
 - Zona di tutela paesaggistica
 - Biotopo
 - Zona con particolare vincolo paesaggistico
 - Monumento naturale
 - Zona di rispetto per le belle arti
 - Tutela degli insiemi
 - Piano d'attuazione
 - Piano di recupero
 - Allineamento

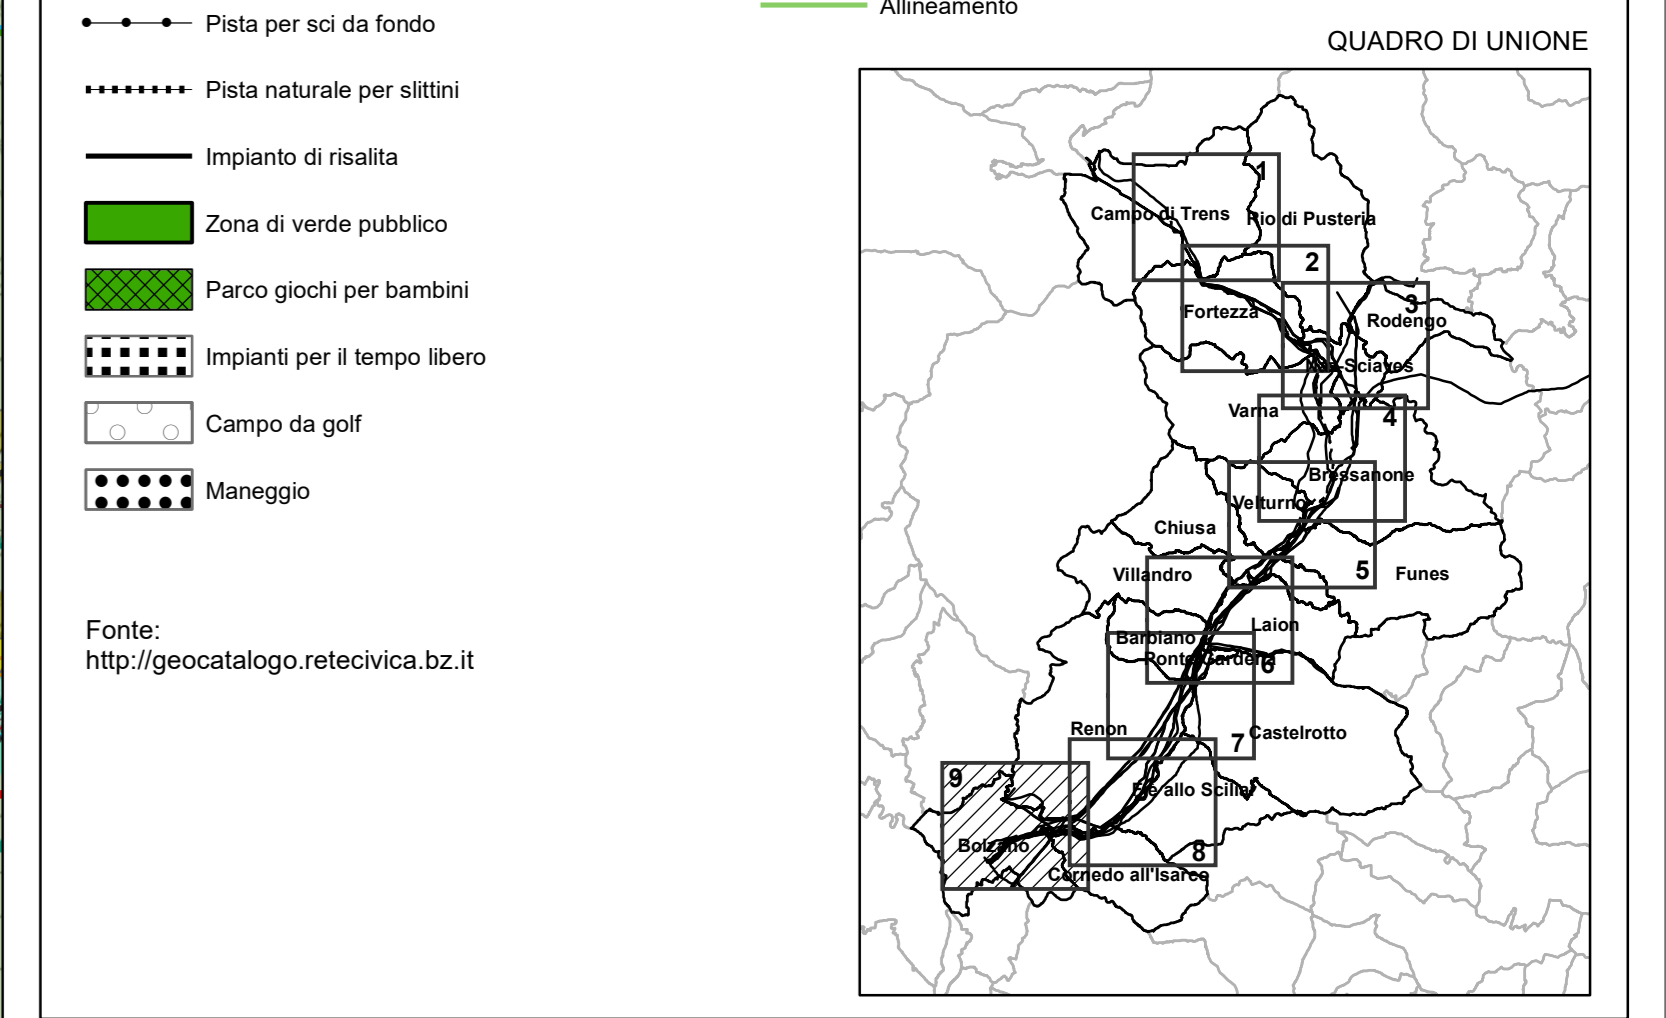

ESTERNO	N.	DATA	DESCRIZIONE	ELABORATO	F. Vettore
00	15/10/2021	Prima emissione			

REVISIONI	N.	DATA	DESCRIZIONE	ESAMINATO	ACCETTATO
00	15/10/2021	Prima emissione			

NUMERO E DATA ORDINE: 3000099066 / 15.04.2019

MOTIVO DELL'INVIO: PER ACCETTAZIONE PER INFORMAZIONE

CODIFICA ELABORATO: **DGCR19001B2315896**

TITOLO ELABORATO: **Riassetto della RTN in Val di Isarco per connessione BBT**

Studio di Impatto Ambientale

Planificazione territoriale: Piani Urbanistici Comunali - 9 di 9

NOME DEL FILE	SCALA CAD	FORMATO	SCALA	FOGLIO
DGCR19001B2315896_S019	1 unità = 10 metri	AO	1:10.000	9/9

Questo documento contiene informazioni di proprietà Terna SpA e deve essere utilizzato esclusivamente dal destinatario in relazione alle finalità per le quali è stato ricevuto. È vietata qualsiasi forma di riproduzione o divulgazione senza l'esplicito consenso di Terna SpA. This document contains information proprietary to TERNA S.p.A. and it will have to be used exclusively for the purposes for which it has been furnished. Whichever shape of spreading or reproduction without the written permission of TERNA S.p.A. is prohibited.