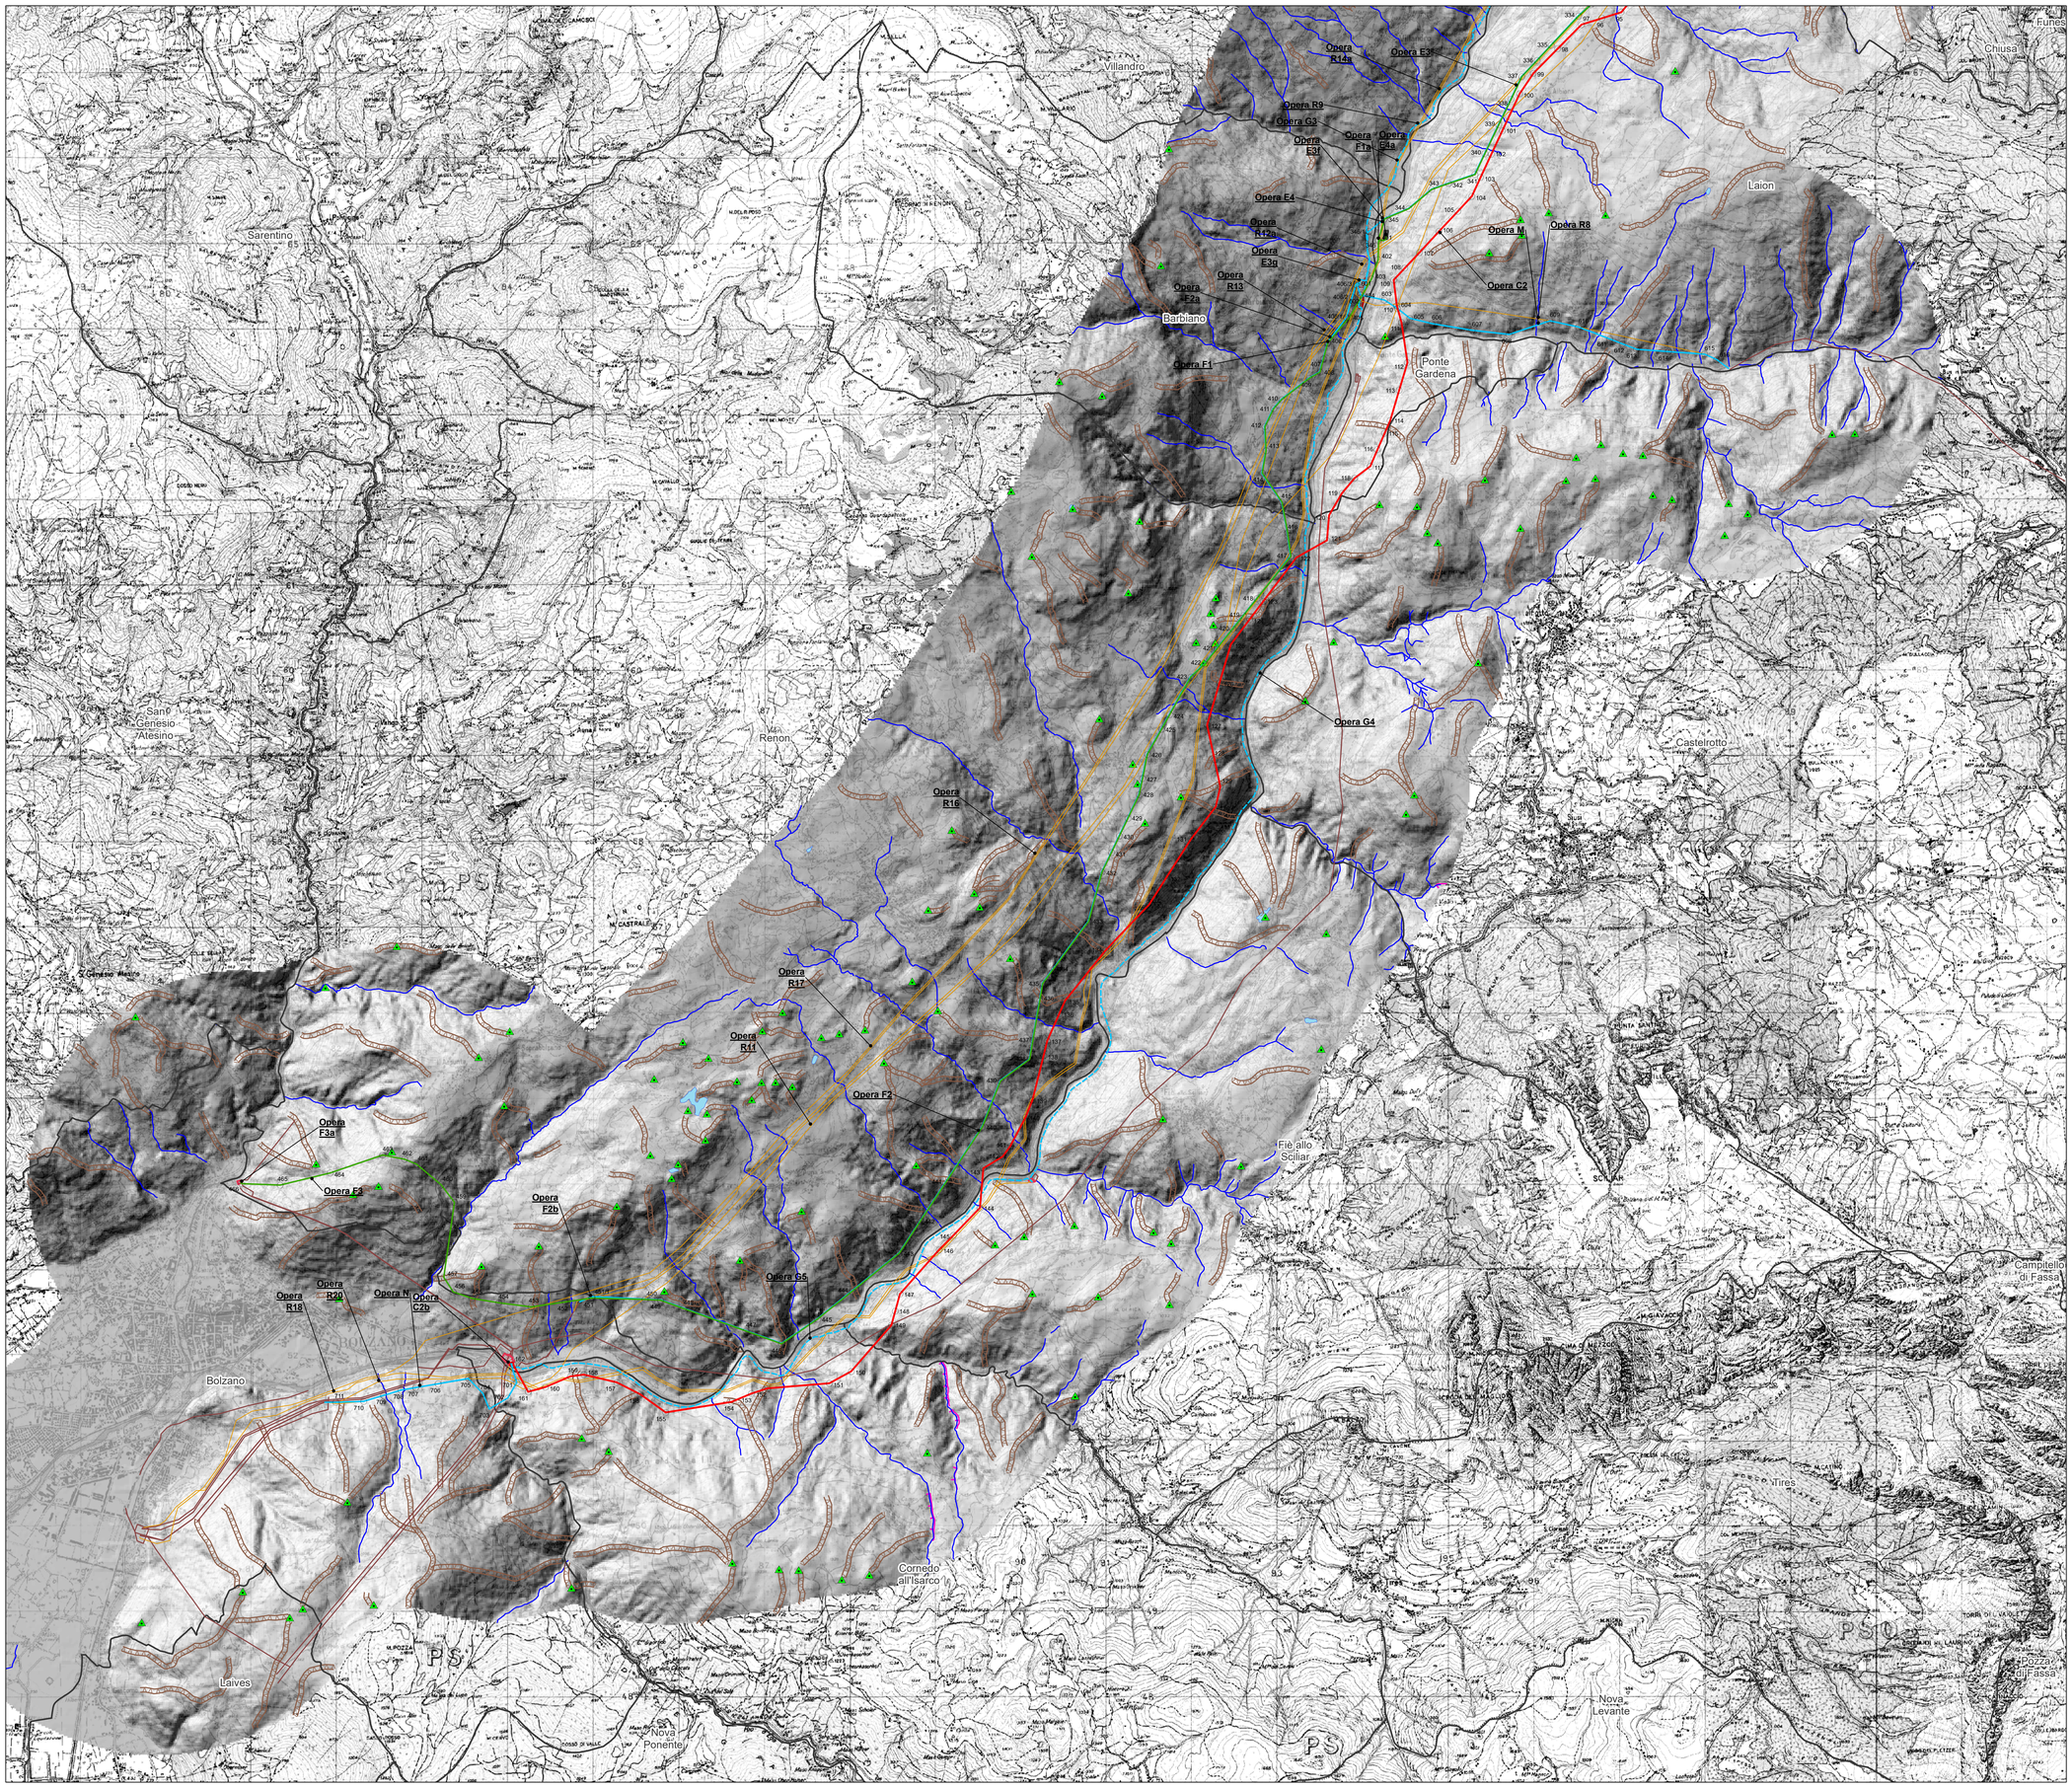


## Legenda

### Opere in progetto

- Elettrodotto aereo 220/132 kV DT
- Elettrodotto aereo 220 kV ST resiliente
- Elettrodotto aereo 220 kV ST
- Elettrodotto 220 kV resiliente in cavo interrato
- Elettrodotto 220 kV in cavo interrato
- Elettrodotto aereo 132 kV ST
- Elettrodotto 132 kV in cavo interrato
- Elettrodotto aereo 132 kV in demolizione
- Elettrodotto in cavo interrato 132 kV in demolizione
- Nuova Stazione Elettrica
- Modifica a Stazione Elettrica esistente

### Opere in progetto oggetto di altro iter autorizzativo

*Stazione Elettrica 132 kV di Albes e raccordi*

- Nuova Stazione Elettrica di Albes
- Elettrodotto 132 kV in cavo interrato
- Elettrodotto aereo 132 kV in demolizione

*Stazione Elettrica RFI*

- Nuova Stazione Elettrica RFI

*Cabina Primaria Edyna*

- Nuova Cabina Primaria Edyna

### Opere esistenti

- Elettrodotto esistente
- Stazione Elettrica esistente

### Altra simbologia

- Confini comunali

### Morfologia del paesaggio

- Cime
- Crinali
- Corsi d'acqua
- Laghi
- Orli di terrazzo

QUADRO DI UNIONE




Sistema di riferimento
WGS 1984 UTM Zone 32N

0 250 500 1.000 1.500 2.000 2.500 Meters

| ESTERNO | | | | |
|---|---|---|---|---|
| 00 | 15/10/2021 | Prima emissione | F. Ventura | |
| N. | DATA | DESCRIZIONE | ELABORATO | |

| REVISIONE | | | | |
|---|---|---|---|---|
| | | | | |
| | | | | |
| | | | | |
| 00 | 15/10/2021 | Prima emissione | L. Fasciani GPI-SIP-IAFS | N. Giuliano GPI-SIP-IAFS |
| N. | DATA | DESCRIZIONE | ESAMINATO | ACCETTATO |

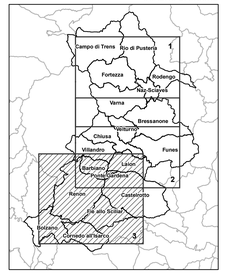NUMERO E DATA ORDINE: 3000069066 / 15.04.2019

MOTIVO DELL'INVIO: ☒ PER ACCETTAZIONE ☐ PER INFORMAZIONE

CODIFICA ELABORATO

**DGCR19001B2316217**

Terna Rete Italia
TERNA GROUP

TITOLO ELABORATO

***Riassetto della RTN in Val di Isarco per connessione BBT***

***Studio di Impatto Ambientale***

*Carta della morfologia del paesaggio - 3 di 3*

TIPOLOGIA ELABORATO

Disegno

PROGETTO

TE-CR-19-001

| NOME DEL FILE | SCALA CAD | FORMATO | SCALA | FOGLIO |
|---|---|---|---|---|
| DGCR19001B2316217_3DI3.pdf | 1 unità = 25 metri | A0 | 1:25.000 | 3/3 |

Questo documento contiene informazioni di proprietà Terna SpA e deve essere utilizzato esclusivamente dal destinatario in relazione alle finalità per le quali è stato ricevuto. E' vietata qualsiasi forma di riproduzione o divulgazione senza l'esplicito consenso di Terna SpA.
This document contains information proprietary to TERNA S.p.A. and it will have to be used exclusively for the purposes for which it has been furnished. Whichever shape of spreading or reproduction without the written permission of TERNA S.p.A. is prohibit.