

**Legenda**

Opere in progetto		Opere in progetto oggetto di altro iter autorizzativo	
	Elettrodotto aereo 220/132 kV DT		Stazione Elettrica 132 kV di Abes e raccordi
	Elettrodotto aereo 220 kV ST resiliente		Elettrodotto 132 kV in cavo interrato
	Elettrodotto aereo 220 kV ST		Elettrodotto aereo 132 kV in demolizione
	Elettrodotto 220 kV resiliente in cavo interrato		Stazione Elettrica RFI
	Elettrodotto 220 kV in cavo interrato		Nuova Stazione Elettrica RFI
	Elettrodotto aereo 132 kV ST		Cabina Primaria Edyna
	Elettrodotto 132 kV in cavo interrato		Nuova Cabina Primaria Edyna
	Elettrodotto aereo 132 kV in demolizione		Opere esistenti
	Elettrodotto in cavo interrato 132 kV in demolizione		Elettrodotto esistente
	Nuova Stazione Elettrica		Stazione Elettrica esistente
	Modifica a Stazione Elettrica esistente		Altra simbologia
			Confini comunali



**Fasce di censimento**

	Fascia di 20 m lungo le linee aeree
	Fascia di 50 m lungo il tratto in cavo interrato
	Fascia di 55 m di raggio dai sostegni

**Ricettori**

Destinazione d'uso

	Altro
	Residenziale
	Sensibile
	Terziano / Industriale

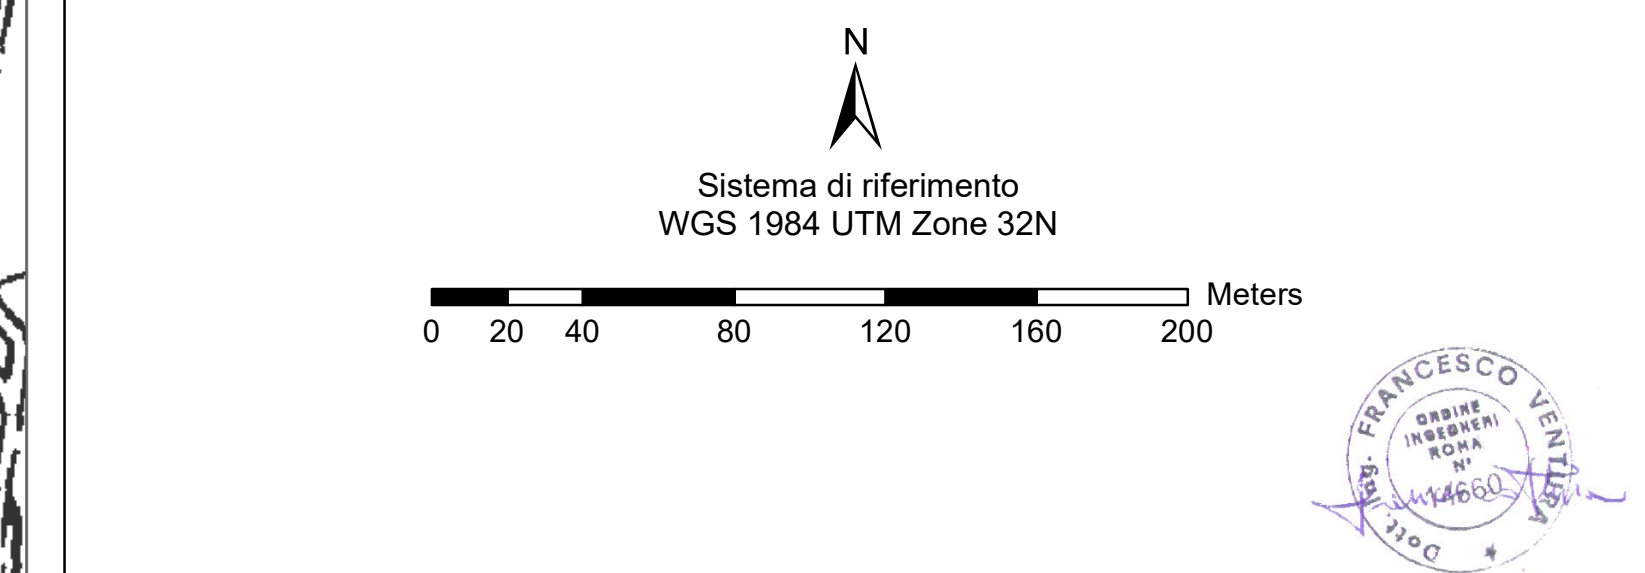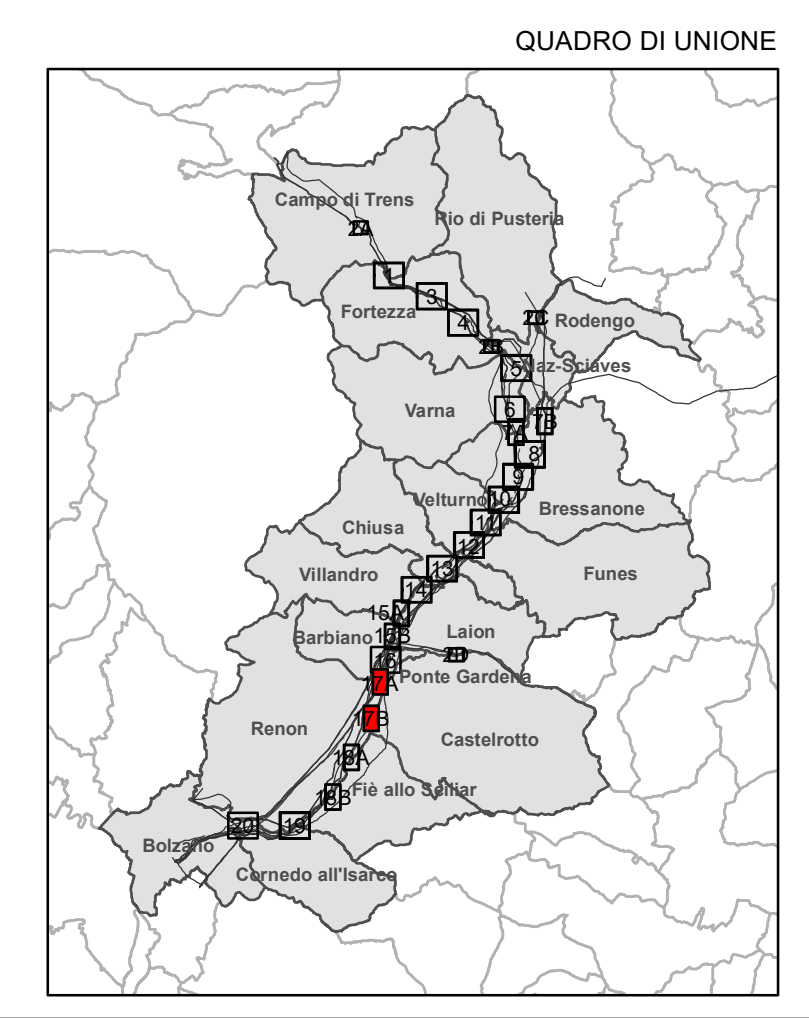

ESTERNO	00	15/10/2021	Prima emissione	F. Ventura	
N.		DATA	DESCRIZIONE	ELABORATO	
REVISIONI					
00	15/10/2021	Prima emissione			
N.		DATA	DESCRIZIONE	ESAMINATO	ACCETTATO
NUMERO E DATA ORDINE: 300009066 / 15.04.2019					
MOTIVO DELL'INVIO: <input checked="" type="checkbox"/> PER ACCETTAZIONE <input type="checkbox"/> PER INFORMAZIONE					
CODIFICA ELABORATO: DGCR19001B2316442					
TITOLO ELABORATO: Riassetto della RTN in Val di Isarco per connessione BBT					
Studio di Impatto Ambientale					
Carta dei ricettori - 17 di 20					
NOME DEL FILE: DGCR19001B2316442_17D20		SCALA CAD: 1 unita = 2 metri	FORMATO: A3	SCALA: 1:2.000	FOGLIO: 17/20
Questo documento contiene informazioni di proprietà Terna SpA e deve essere utilizzato esclusivamente dal destinatario in relazione alle finalità per le quali è stato ricevuto. È vietata qualsiasi forma di riproduzione o divulgazione senza il permesso scritto di Terna SpA.					