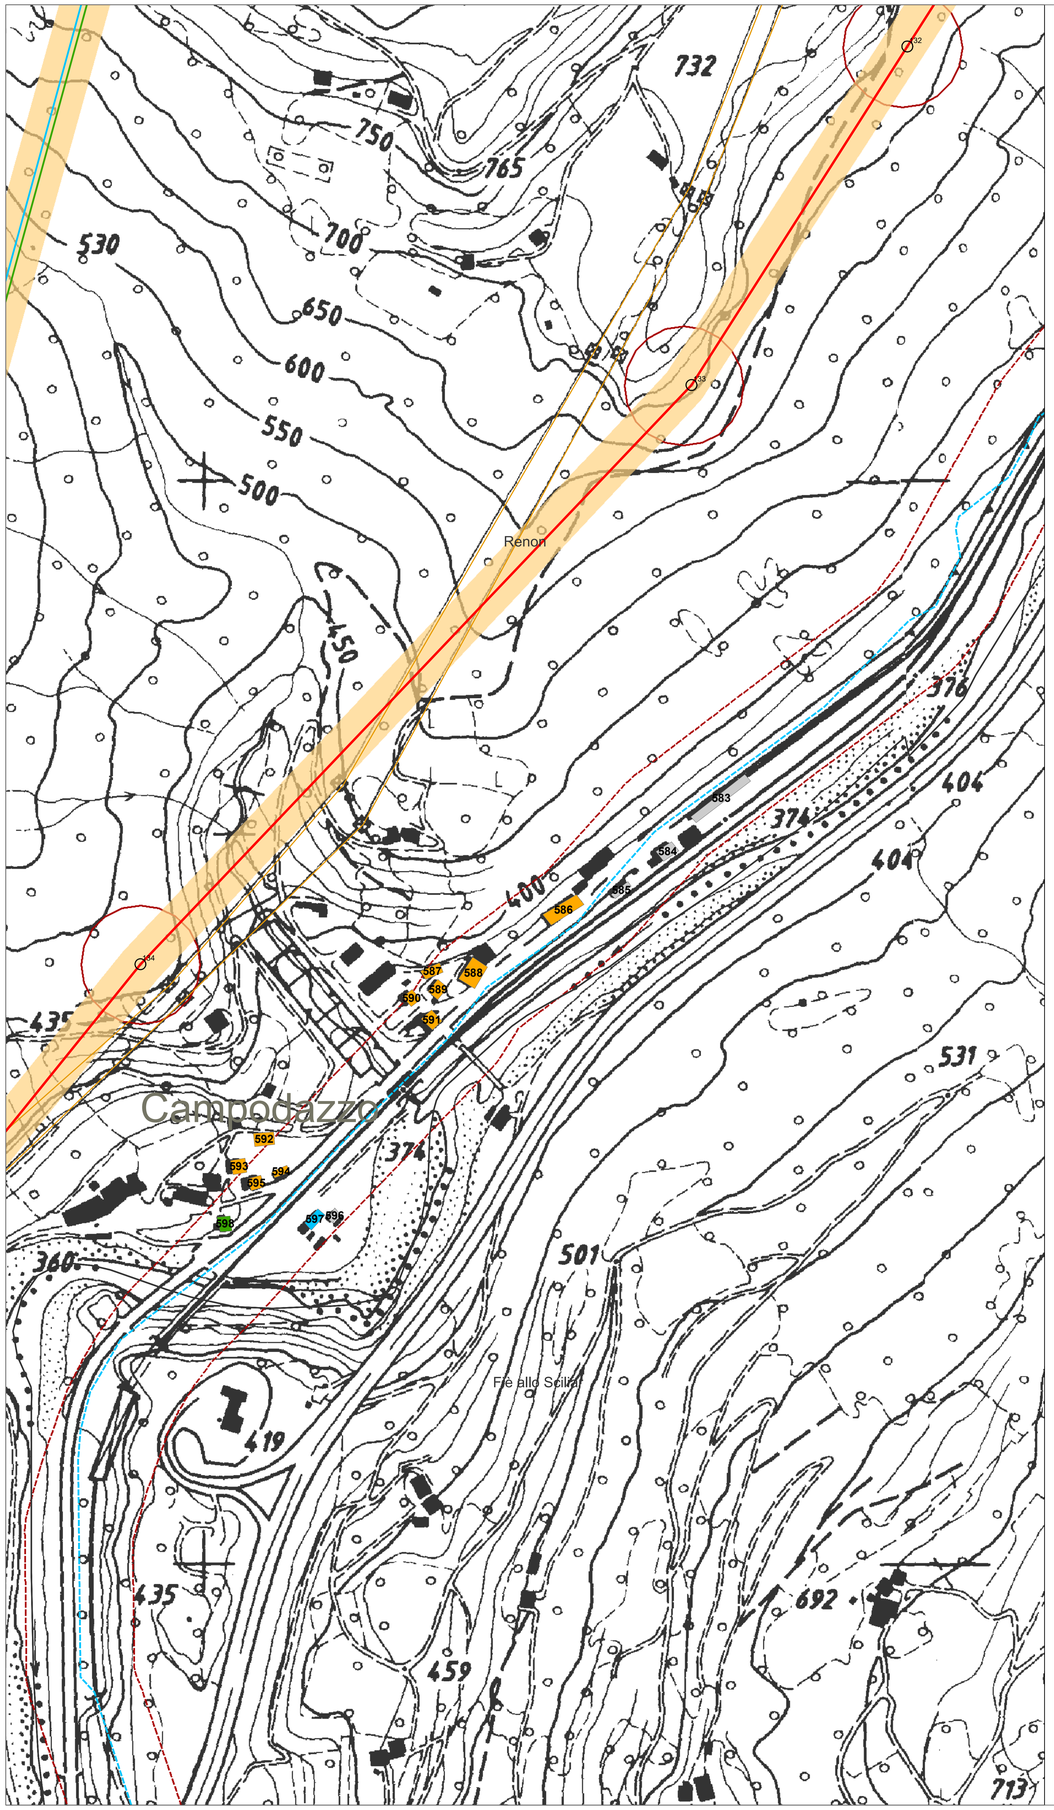

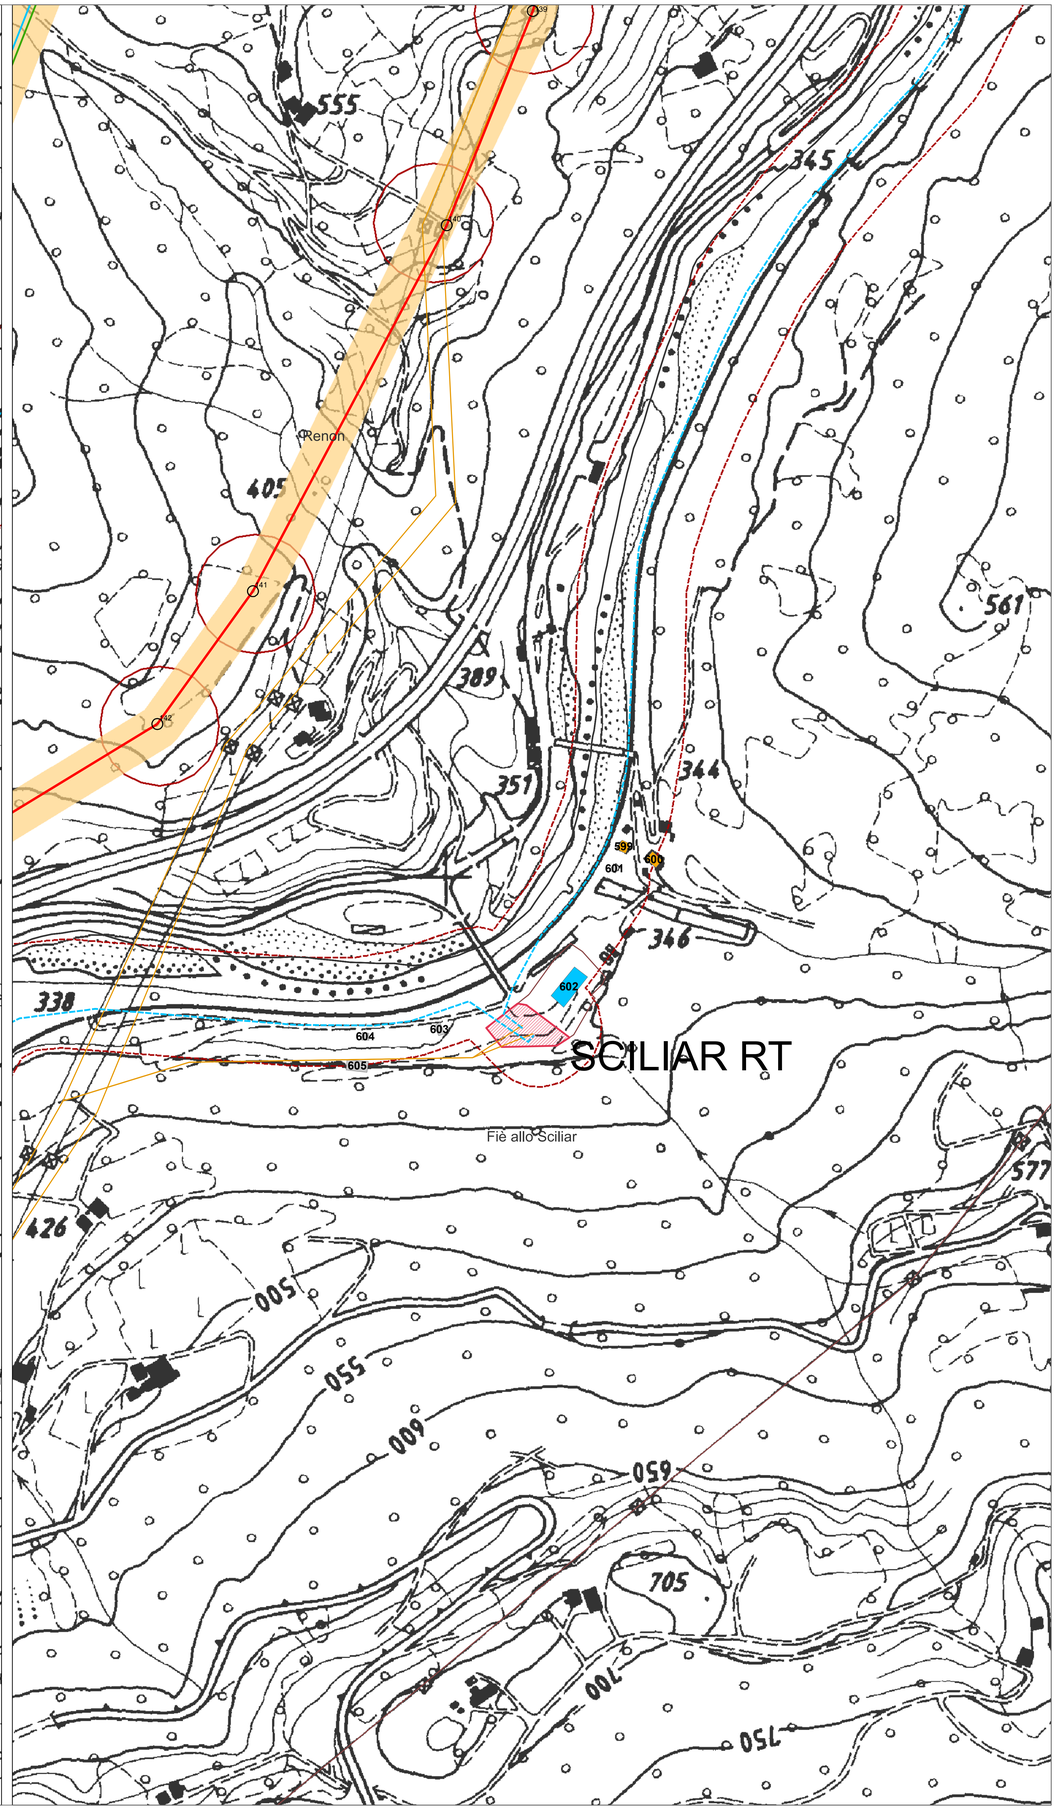

Legenda

Opere in progetto

- Elettrodotto aereo 220/132 kV DT
- Elettrodotto aereo 220 kV ST resiliente
- Elettrodotto aereo 220 kV ST
- Elettrodotto 220 kV resiliente in cavo interrato
- Elettrodotto 220 kV in cavo interrato
- Elettrodotto aereo 132 kV ST
- Elettrodotto 132 kV in cavo interrato
- Elettrodotto aereo 132 kV in demolizione
- Elettrodotto in cavo interrato 132 kV in demolizione
- Nuova Stazione Elettrica
- Modifica a Stazione Elettrica esistente

Opere in progetto oggetto di altro iter autorizzativo

Stazione Elettrica 132 kV di Albes e raccordi

- Nuova Stazione Elettrica di Albes
- Elettrodotto 132 kV in cavo interrato
- Elettrodotto aereo 132 kV in demolizione

Stazione Elettrica RFI

- Nuova Stazione Elettrica RFI

Cabina Primaria Edyna

- Nuova Cabina Primaria Edyna

Opere esistenti

- Elettrodotto esistente
- Stazione Elettrica esistente

Altra simbologia

- Confini comunali

Fasce di censimento

- Fascia di 20 m lungo le linee aeree
- Fascia di 50 m lungo il tratto in cavo interrato
- Fascia di 55 m di raggio dai sostegni

Ricettori

Destinazione d'uso

- Altro
- Residenziale
- Sensibile
- Terziario / Industriale

QUADRO DI UNIONE

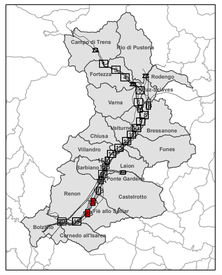

N

Sistema di riferimento
WGS 1984 UTM Zone 32N

0 20 40 80 120 160 200 Meters

	N.	DATA	DESCRIZIONE	ELABORATO
ESTERNO	00	15/10/2021	Prima emissione	F. Ventura

	N.	DATA	DESCRIZIONE	ESAMINATO	ACCETTATO
REVISIONI	00	15/10/2021	Prima emissione	L. Fanizzi SPLAN-JFS	M. Rodiano SPLAN-JFS

NUMERO E DATA ORDINE: 3000069066 / 15.04.2019

MOTIVO DELL'INVIO: ☒ PER ACCETTAZIONE ☐ PER INFORMAZIONE

CODIFICA ELABORATO

DGCR19001B2316442

Terna Rete Italia — TERNA GROUP

TITOLO ELABORATO

Riassetto della RTN in Val di Isarco per connessione BBT

Studio di Impatto Ambientale

Carta dei ricettori - 18 di 20

TIPOLOGIA ELABORATO: Disegno

PROGETTO: TE-CR-19-001

NOME DEL FILE	SCALA CAD	FORMATO	SCALA	FOGLIO
DGCR19001B2316442_18DI20	1 unità = 2 metri	A0	1:2.000	18/20

Questo documento contiene informazioni di proprietà Terna SpA e deve essere utilizzato esclusivamente dal destinatario in relazione alle finalità per le quali è stato ricevuto. E' vietata qualsiasi forma di riproduzione o divulgazione senza l'esplicito consenso di Terna SpA.
This document contains information proprietary to TERNA S.p.A. and it will have to be used exclusively for the purposes for which it has been furnished. Whichever shape of spreading or reproduction without the written permission of TERNA S.p.A. is prohibit.