

**Legenda**

<b>Opere in progetto</b>	Stazione Elettrica 132 kV di Abes e raccordi
<ul style="list-style-type: none"> <li>Box Elettrdotto aereo 220/132 kV DT</li> <li>Box Elettrdotto aereo 220 kV ST resiliente</li> <li>Box Elettrdotto aereo 220 kV ST</li> <li>Elettrdotto 220 kV resiliente in cavo interrato</li> <li>Elettrdotto 220 kV in cavo interrato</li> <li>Box Elettrdotto aereo 132 kV ST</li> <li>Elettrdotto 132 kV in cavo interrato</li> <li>Elettrdotto aereo 132 kV in demolizione</li> <li>Elettrdotto in cavo interrato 132 kV in demolizione</li> <li>Nuova Stazione Elettrica</li> <li>Modifica a Stazione Elettrica esistente</li> </ul>	<ul style="list-style-type: none"> <li>Nuova Stazione Elettrica di Abes</li> <li>Elettrdotto 132 kV in cavo interrato</li> <li>Elettrdotto aereo 132 kV in demolizione</li> <li>Stazione Elettrica RFI</li> <li>Nuova Stazione Elettrica RFI</li> <li>Cabina Primaria Edyna</li> <li>Nuova Cabina Primaria Edyna</li> <li>Opere esistenti</li> <li>Elettrdotto esistente</li> <li>Stazione Elettrica esistente</li> <li>Altra simbologia</li> <li>Confini comunali</li> </ul>



**Piani paesaggistici**

<ul style="list-style-type: none"> <li>Biotopi</li> <li>Ville, Parchi e giardini</li> <li>Verde protetto</li> <li>Parchi e Giardini</li> </ul>	<ul style="list-style-type: none"> <li>Tutela degli insediamenti</li> <li>Zona di rispetto paesaggistico</li> <li>Zona di tutela paesaggistica</li> <li>Autorizzazione paesaggistica da parte dell'amministrazione Provinciale</li> </ul>
--	---

**Monumenti naturali**

<ul style="list-style-type: none"> <li>Monumento naturale (puntuale)</li> <li>Monumento naturale (areale)</li> </ul>	<ul style="list-style-type: none"> <li>Siti paesaggistici protetti</li> <li>Objetto singolo</li> <li>Acque</li> <li>Roggia-Sentiero della roggia</li> <li>Siepi e gruppi di alberi</li> <li>Percorso storico-culturale</li> <li>Bosco ripariale</li> <li>Castagneto</li> <li>Prati aridi</li> <li>Zone di tutela archeologica</li> <li>Zone umide</li> </ul>
--	--

Fonte: <http://geocatalogo.retecivica.bz.it>

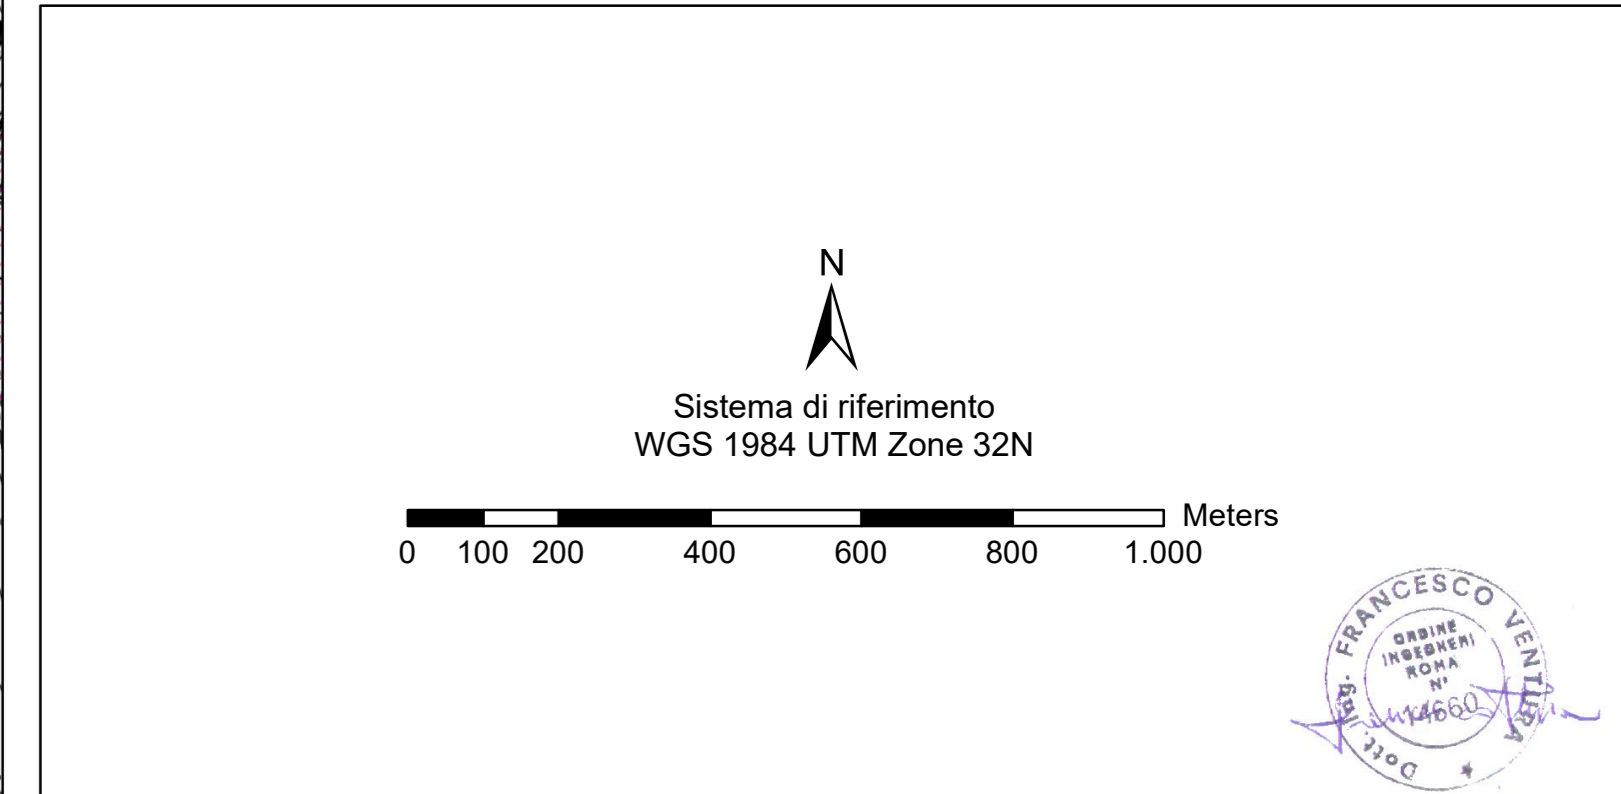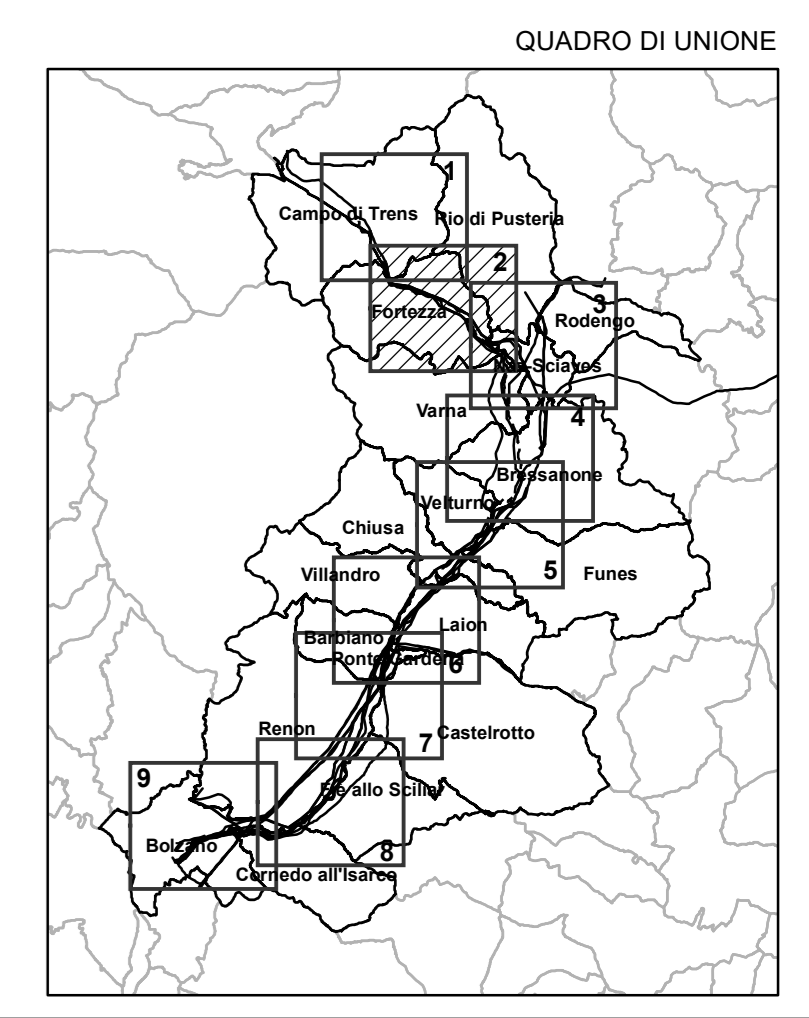

ESTERNO	00	15/10/2021	Prima emissione	F. Ventura	
N.		DATA	DESCRIZIONE	ELABORATO	
REVISIONI					
00	15/10/2021	Prima emissione			
N.		DATA	DESCRIZIONE	ESAMINATO	ACCETTATO

NUMERO E DATA ORDINE: 300006906 / 15.04.2019

CODIFICA ELABORATO: **DGCR19001B2316663**

TITOLO ELABORATO: **Riassetto della RTN in Val di Isarco per connessione BBT**

**Studio di Impatto Ambientale**

Pianificazione paesaggistica: Piani Paesaggistici - 2 di 9

Disegno: **TE-CR-19-001**

NOME DEL FILE	SCALA CAD	FORMATO	SCALA	FOLGIO
DGCR19001B2316663_2019	1 unita = 10 metri	AO	1:10.000	2/9

Questo documento contiene informazioni di proprietà Terna SpA e deve essere utilizzato esclusivamente dal destinatario in relazione alle finalità per le quali è stato ricevuto. È vietata qualsiasi forma di riproduzione o divulgazione senza il permesso scritto di Terna SpA. This document contains information proprietary to TERNA S.p.A. and it will have to be used exclusively for the purposes for which it has been furnished. Whichever shape of spreading or reproduction without the written permission of TERNA S.p.A. is prohibited.