



Legenda

Opere in progetto		Opere in progetto oggetto di altro iter autorizzativo	
	Elettrodotto aereo 220/132 kV DT		Stazione Elettrica 132 kV di Abes e raccordi
	Elettrodotto aereo 220 kV ST resiliente		Elettrodotto 132 kV in cavo interrato
	Elettrodotto aereo 220 kV ST		Elettrodotto aereo 132 kV in demolizione
	Elettrodotto 220 kV resiliente in cavo interrato		Stazione Elettrica RFI
	Elettrodotto 220 kV in cavo interrato		Nuova Stazione Elettrica RFI
	Elettrodotto aereo 132 kV ST		Cabina Primaria Edyna
	Elettrodotto 132 kV in cavo interrato		Nuova Cabina Primaria Edyna
	Elettrodotto aereo 132 kV in demolizione		Opere esistenti
	Elettrodotto in cavo interrato 132 kV in demolizione		Elettrodotto esistente
	Nuova Stazione Elettrica		Stazione Elettrica esistente
	Modifica a Stazione Elettrica esistente		Altra simbologia
			Confini comunali

Piani paesaggistici

	Biotopi
	Ville, Parchi e giardini
	Verde protetto
	Parchi e Giardini
Aree tutelate	
	Tutela degli insiemi
	Zona di rispetto paesaggistico
	Zona di tutela paesaggistica
	Autorizzazione paesaggistica da parte dell'amministrazione Provinciale
Monumento naturale	
	Monumento naturale (puntuale)
	Monumento naturale (areale)
Siti paesaggistici protetti	
	Oggetto singolo
	Acque
	Roggia-Sentiero della roggia
	Siepi e gruppi di alberi
	Percorso storico-culturale
	Bosco ripariale
	Castagneto
	Prati aridi
	Zone di tutela archeologica
	Zone umide

Fonte:
<http://geocatalogo.retecivica.bz.it>

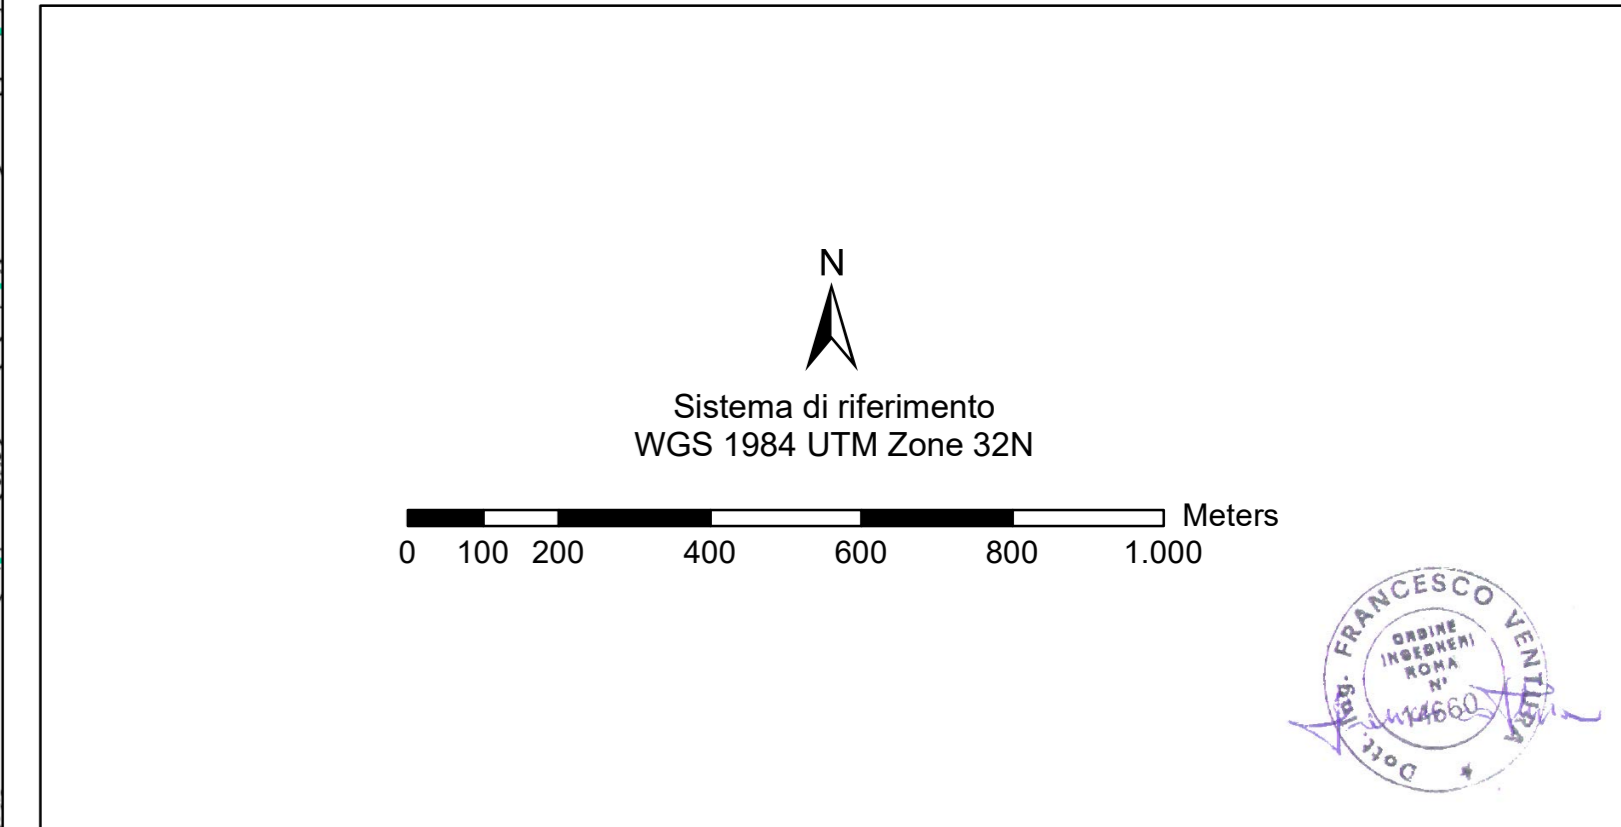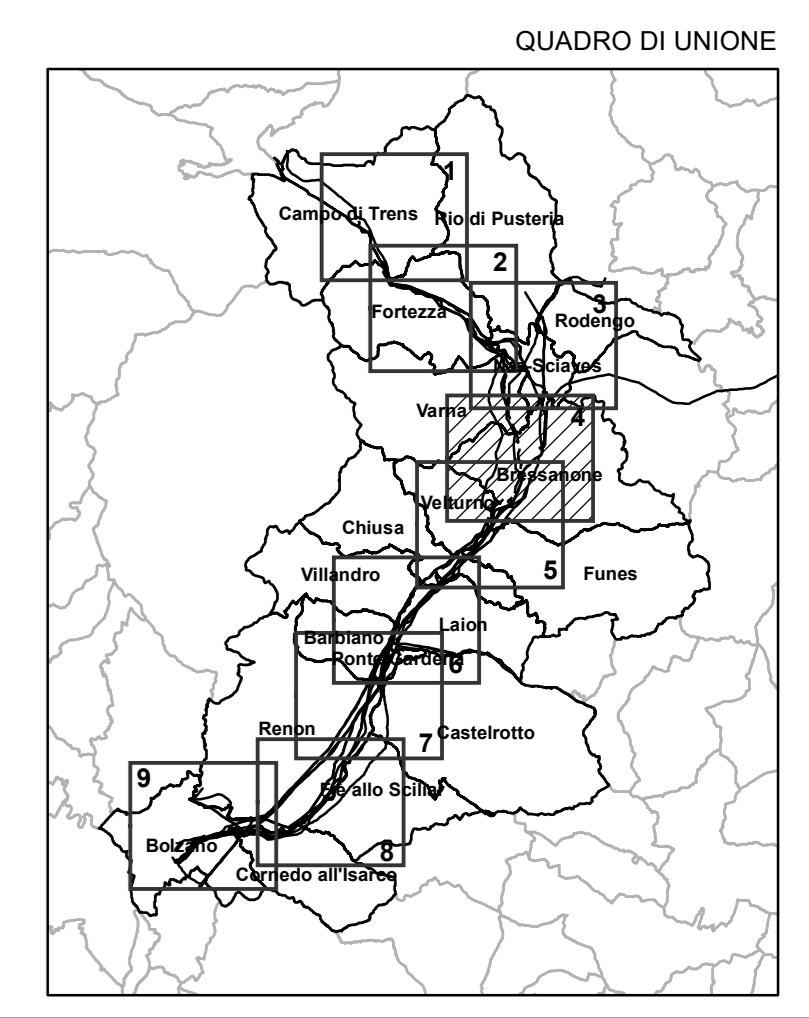

ESTERNO		REVISIONI	
N	DATA	DESCRIZIONE	ELABORATO
00	15/10/2021	Prima emissione	F. Ventura
N	DATA	DESCRIZIONE	ESAMINATO
00	15/10/2021	Prima emissione	F. Ventura
N	DATA	DESCRIZIONE	ACCETTATO
NUMERO E DATA ORDINE:		300009966 / 15.04.2019	
MOTIVO DELL'INVIO:		<input checked="" type="checkbox"/> PER ACCETTAZIONE <input type="checkbox"/> PER INFORMAZIONE	
CODIFICA ELABORATO:		DGCR19001B2316663	
TITOLO ELABORATO:		Riassetto della RTN in Val di Isarco per connessione BBT	
Disegno:		TE-CR-19-001	
PROGETTO:		TE-CR-19-001	
Pianificazione paesaggistica: Piani Paesaggistici - 4 di 9			
NOME DEL FILE	SCALA CAD	FORMATO	SCALA
DGCR19001B2316663_4D19	1 unità = 10 metri	AO	1:10.000
FOGLIO		4/9	

Questo documento contiene informazioni di proprietà Terna SpA e deve essere utilizzato esclusivamente dal destinatario in relazione alle finalità per le quali è stato ricevuto. È vietata qualsiasi forma di riproduzione o divulgazione senza l'esplicito consenso di Terna SpA. This document contains information proprietary to TERNA S.p.A. and it will have to be used exclusively for the purposes for which it has been furnished. Whichever shape of spreading or reproduction without the written permission of TERNA S.p.A. is prohibited.