

Legenda

Opere in progetto	Opere in progetto oggetto di altro iter autorizzativo
Elettrodotto aereo 220/132 kV DT	Stazione Elettrica 132 kV di Abes e raccordi
Elettrodotto aereo 220 kV ST resiliente	Nuova Stazione Elettrica di Abes
Elettrodotto aereo 220 kV ST	Elettrodotto 132 kV in cavo interrato
Elettrodotto 220 kV resiliente in cavo interrato	Elettrodotto aereo 132 kV in demolizione
Elettrodotto 220 kV in cavo interrato	Stazione Elettrica RFI
Elettrodotto aereo 132 kV ST	Nuova Stazione Elettrica RFI
Elettrodotto 132 kV in cavo interrato	Cabina Primaria Edyna
Elettrodotto aereo 132 kV in demolizione	Nuova Cabina Primaria Edyna
Elettrodotto in cavo interrato 132 kV in demolizione	Opere esistenti
Nuova Stazione Elettrica	Elettrodotto esistente
Modifica a Stazione Elettrica esistente	Stazione Elettrica esistente
	Altra simbologia
	Confini comunali



Piani paesaggistici

Biotopi
Ville, Parchi e giardini
Verde protetto
Parchi e Giardini
Area tutelate
Tutela degli insediamenti
Zona di rispetto paesaggistico
Zona di tutela paesaggistica
Autorizzazione paesaggistica da parte dell'amministrazione Provinciale

Monumento naturale

Monumento naturale (puntuale)
Monumento naturale (areale)
Siti paesaggistici protetti
Oggetto singolo
Acque
Roggia-Sentiero della roggia
Siepi e gruppi di alberi
Percorso storico-culturale
Bosco ripariale
Castagneto
Prati aridi
Zone di tutela archeologica
Zone umide

Fonte: <http://geocatalogo.retecivica.bz.it>

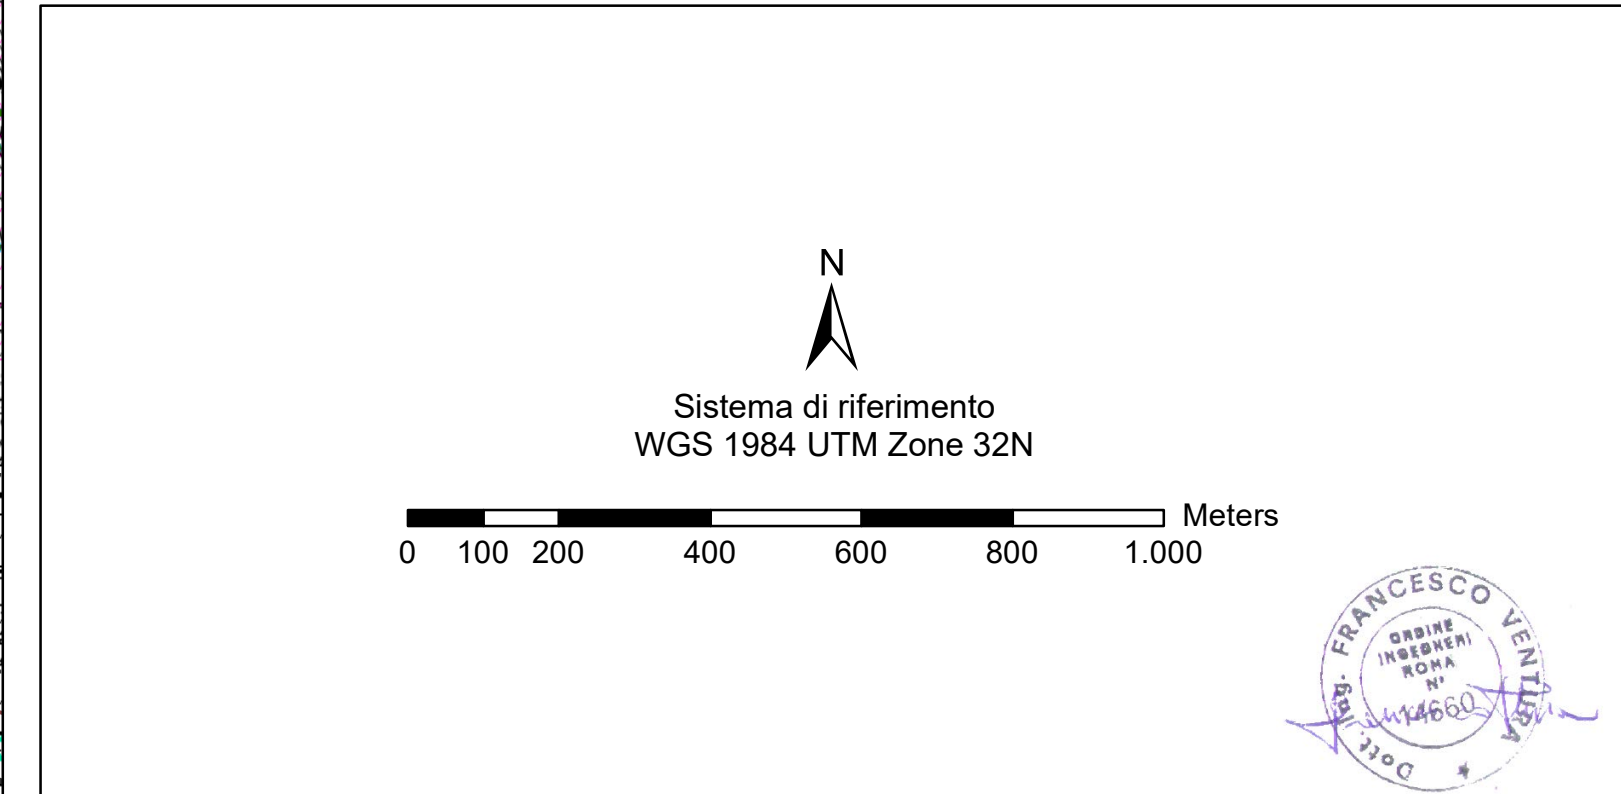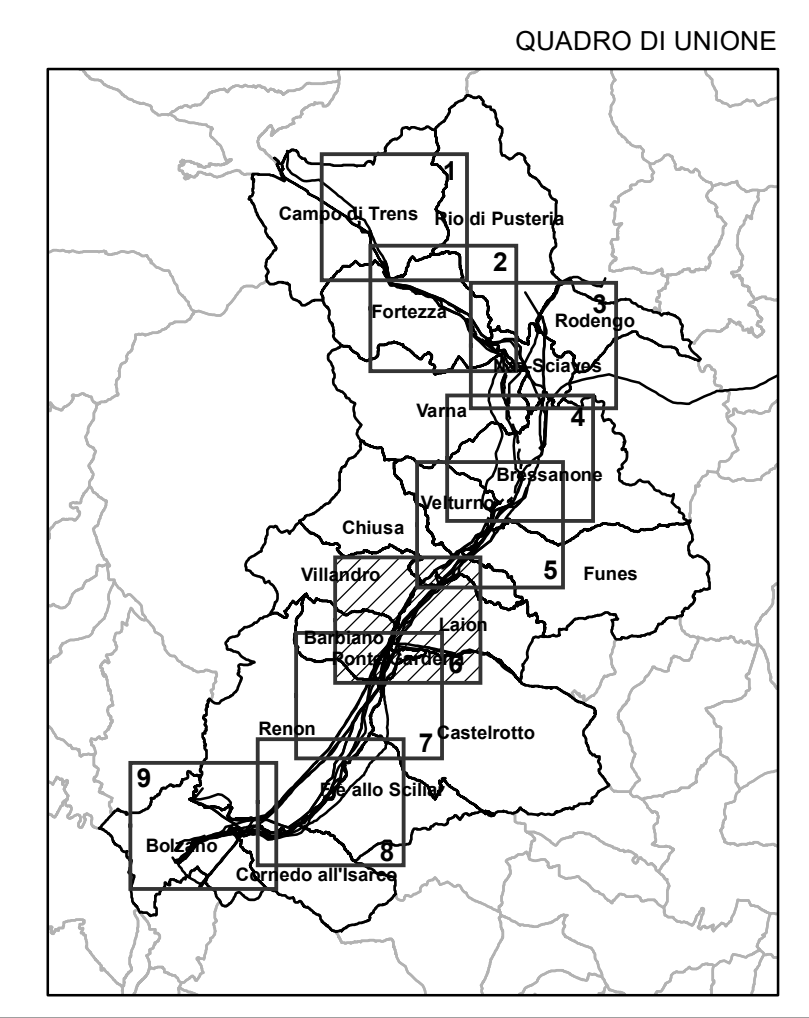

ESTERNO	00	15/10/2021	Prima emissione	F. Ventura	
N.		DATA	DESCRIZIONE	ELABORATO	
REVISIONI					
00	15/10/2021	Prima emissione			
N.		DATA	DESCRIZIONE	ESAMINATO	ACCETTATO
NUMERO E DATA ORDINE: 3000069866 / 15.04.2019					
MOTIVO DELL'INVIO: <input checked="" type="checkbox"/> PER ACCETTAZIONE <input type="checkbox"/> PER INFORMAZIONE					
CODIFICA ELABORATO					
DGCR19001B2316663				TIPOLOGIA ELABORATO	
TITOLO ELABORATO				Disegno	
Riassetto della RTN in Val di Isarco per connessione BBT				PROGETTO	
Studio di Impatto Ambientale				TE-CR-19-001	
Pianificazione paesaggistica: Piani Paesaggistici - 6 di 9					
NOME DEL FILE	SCALA CAD	FORMATO	SCALA	FOGLIO	
DGCR19001B2316663_0019	1 unità = 10 metri	AO	1:10.000	6/9	
Questo documento contiene informazioni di proprietà Terna SpA e deve essere utilizzato esclusivamente dal destinatario in relazione alle finalità per le quali è stato ricevuto. È vietata qualsiasi forma di riproduzione o divulgazione senza il permesso scritto di Terna SpA. This document contains information proprietary to Terna S.p.A. and it will have to be used exclusively for the purposes for which it has been furnished. Whichever shape of spreading or reproduction without the written permission of TERNA S.p.A. is prohibited.					