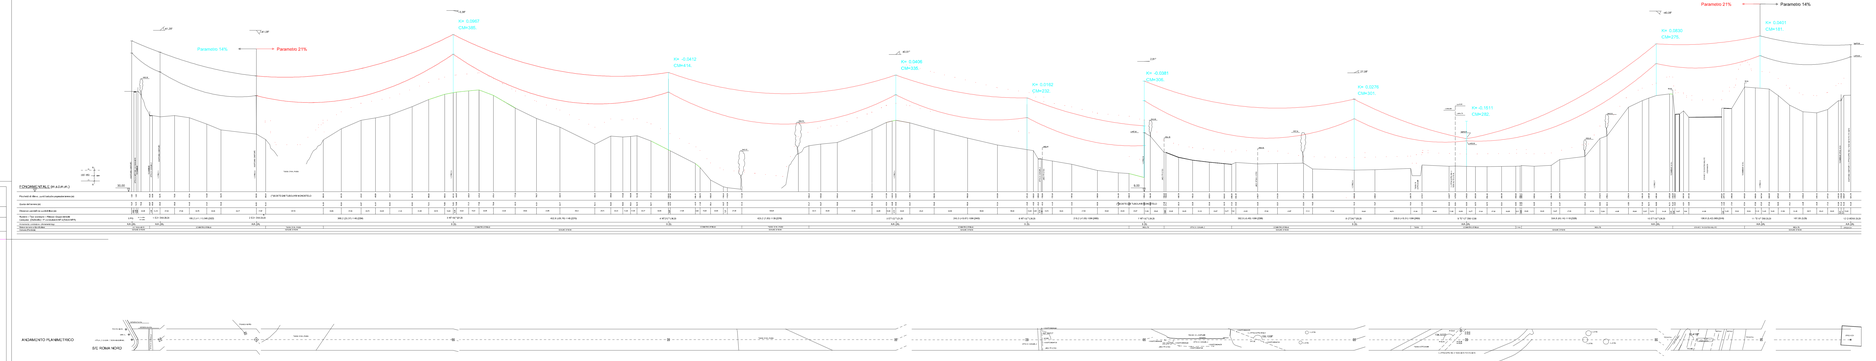

CONDUTTORI IMPIEGATI

TRATTO	CONDUTTORE	FUNE DI GUARDIA
DAL SOSTEGNO	AL SOSTEGNO	
0 PO	12	n° 01 Sim. 240/ 34/ AL-AC	n° 01 Sim. 116 Alu/ AC

ORDINE INGEGNERI PROV. DI ROMA
Ing. Sig. Marco FUSCO

REV.	DATA	DESCRIZIONE	TERNA RETI ELETTRICHE NAZIONALI S.p.A. SOCIETÀ CON UNICO SOCIO	TERNA RETI ELETTRICHE NAZIONALI S.p.A. DIREZIONE	TERNA RETI ELETTRICHE NAZIONALI S.p.A. UFFICIO
00	09/12/2015	Prima Emissione			
0	15/05/2020	Aggiornamento			

PROGETTISTA: TERNA RETI ELETTRICHE NAZIONALI S.p.A. SOCIETÀ CON UNICO SOCIO

PROGETTO: Linea a 150 kV Roma Nord-terminale A-C Bufalotta "ex - ACEA"

TITOLO: Profilo Altimetrico

NOME DEL FILE	SCALA DI STAMPA	FORMATO	SCALA	FOGLIO
DE0584QNWBER00099_05	1 unità =	DIN A (ISO)	1:n° (USER'S AM 2002)	1 / 1

Questo documento contiene informazioni proprietarie di Terna S.p.A. e di altre Società da Essa possedute e/o controllate. Il documento è fornito a Voi a titolo riservato e confidenziale e non può essere riprodotto o divulgato a terzi senza il preventivo consenso scritto di Terna S.p.A.

This document contains information proprietary to Terna S.p.A. and to other companies directly or indirectly controlled by it. The document is delivered to you for your confidential use only. Without the previous written consent of Terna S.p.A. it cannot be reproduced or disclosed to third parties.