| CONDUTTORI: 1 MPI EQIATI | | | |
|---|---|---|---|
| TRATTO | | CONDUTTORE | FUNE DI GUARDIA A |
| DA SOSTEGNO | A SOSTEGNO | | |
| TV | 1 TV | 1 x 31.5mm (585.5mm²) ACSR | 1 x 11.5mm (116.6mm²) AZ |

ORDINE INGEGNERI PROV. C.T. CASCINA
Ing. Nicola FUSCO
N. 1247

| REV. | DATA | DESCRIZIONE | EL.MENDOLA | L.MANNINO | APPROVATO |
|---|---|---|---|---|---|
| 00 | 18/06/2021 | Rilascio Tratto Linea a 150kV Roma Ovest - Fiano Romano | | | |

PRELIMINARE ☐ DEFINITIVO ☐ ESECUTIVO ☐ AS-BUILT ☐

COMMITTENTE: TERNA RETE ITALIA S.p.A.

Terna

PROGETTO: DE05840NWER0099_06b

Linea a 150 kV Roma Ovest - Fiano Romano
"Variante Tiberina"

Profilo Altimetrico

PROGETTISTA: STE ENGINEERING

ESPERTO: -

COMMITTENTE: TERNA RETE ITALIA

| NOME DEL FILE | SCALA | FORMATO | DATA | FOGLIO |
|---|---|---|---|---|
| DE05840NWER0099_06 | 1 x 1000 H | 594 x 2800 | L.n° 2/2009 N° 2009 | 1 / 1 |
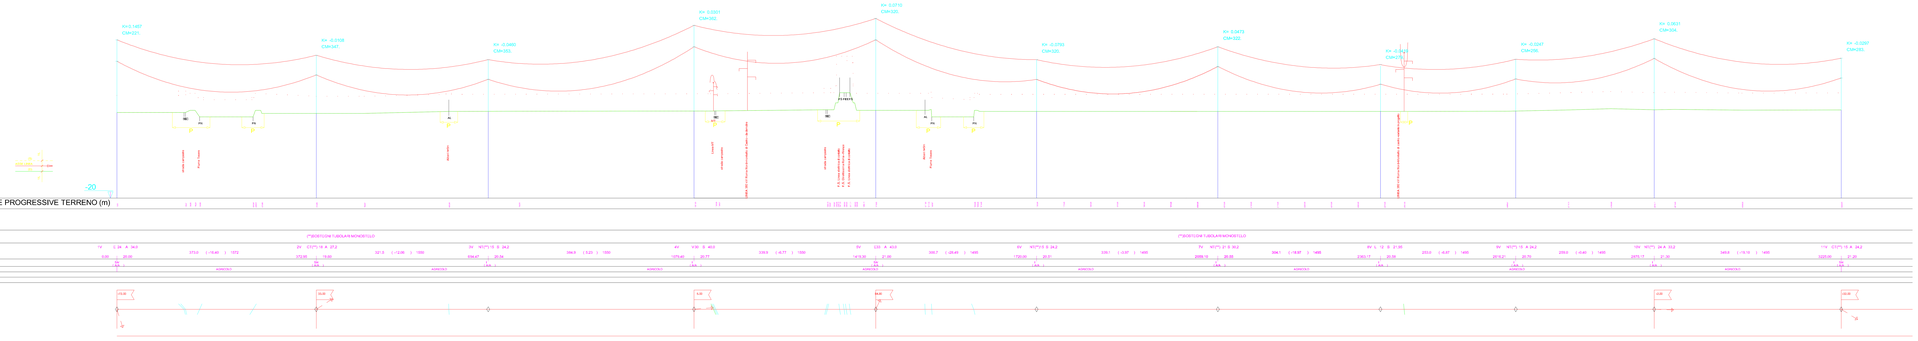
Questo documento contiene informazioni proprietarie di proprietà Terna S.p.A. e di altre società del gruppo Terna che non possono essere riprodotte o rivelate a terzi senza il consenso di Terna S.p.A. o delle altre società del gruppo.
Inoltre esso non può essere usato per scopi diversi da quelli per i quali è stato inviato o reso disponibile e/o messo a disposizione.
Pertanto coloro che fossero in possesso di questo documento sono tenuti a restituirlo a Terna S.p.A. o alla società del gruppo Terna proprietaria, su richiesta di Terna S.p.A. o della società del gruppo Terna proprietaria.
This document contains information proprietary to Terna S.p.A. and to affiliate of the same group. Its contents may not be reproduced, nor disclosed to third parties without the express permission of Terna S.p.A. or the affiliate company of the same group owning the document.