LEGENDA

Elettrodotto a 150 kV in progetto aereo

Elettrodotto a 150 kV in cavo interrato

Cassaca Prima Approssimazione (C.P.A)

REV.	DATA	DESCRIZIONE	REDATTO	VERIFICATO	APPROVATO
0	00-00-0000	Prima Emissione	AZIENDA	AZIENDA	AZIENDA
1	00-00-0000	Revisione Prot. n. 0000000	AZIENDA	AZIENDA	AZIENDA
2	00-00-0000	Revisione Prot. n. 0000000	AZIENDA	AZIENDA	AZIENDA

PROGETTISTA E DIRETTORE TECNICO DEL PROGETTO: DG0594GNWBER000100_04

Terna

PROGETTO:

Nuova direttrice 150 kV
"Nuova Ciwalk - Primavalle - La Storta - Farnesina"
(parte in cavo 150 kV del collegamento "La Storta - Farnesina")

ELABORATO DEL DECRETO:

Planimetria Catastale con DPA

CODICE ELABORATO: PROGETTISTA: SCALA: FORMATO: DATA: REVISIONE:

PCNWLGNWBER000100_04 Ludis s.r.l. 1:2000 A1 LUGLIO 21 0
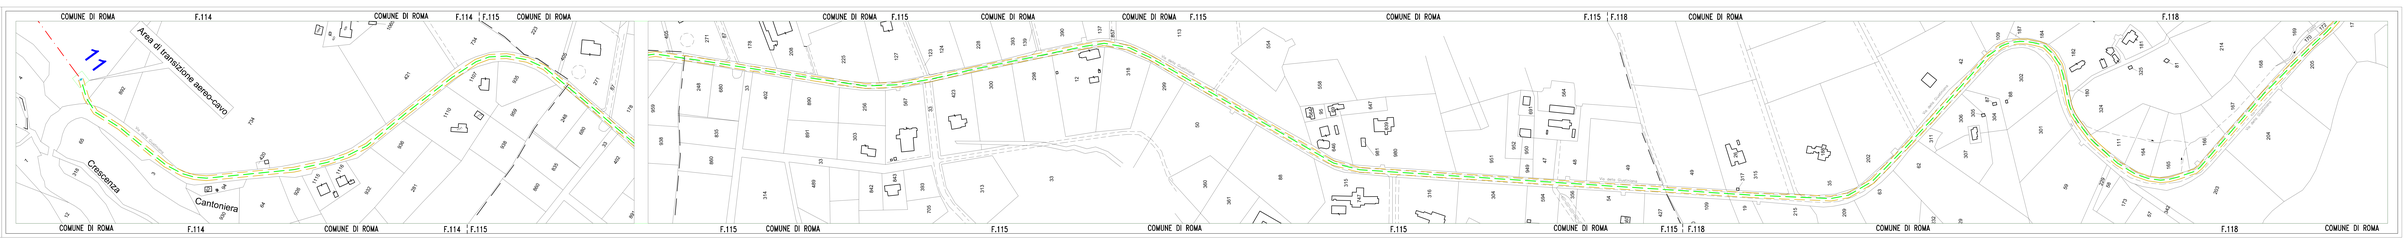
Proprietà riservata. Il presente documento non può essere riprodotto o trasmesso a terzi, in tutto o in parte, senza il consenso scritto della società Terna Rete Italia S.p.A.
Property rights reserved. This document may not be reproduced or transmitted to third parties, in whole or in part, without the written consent of the company Terna Rete Italia S.p.A.