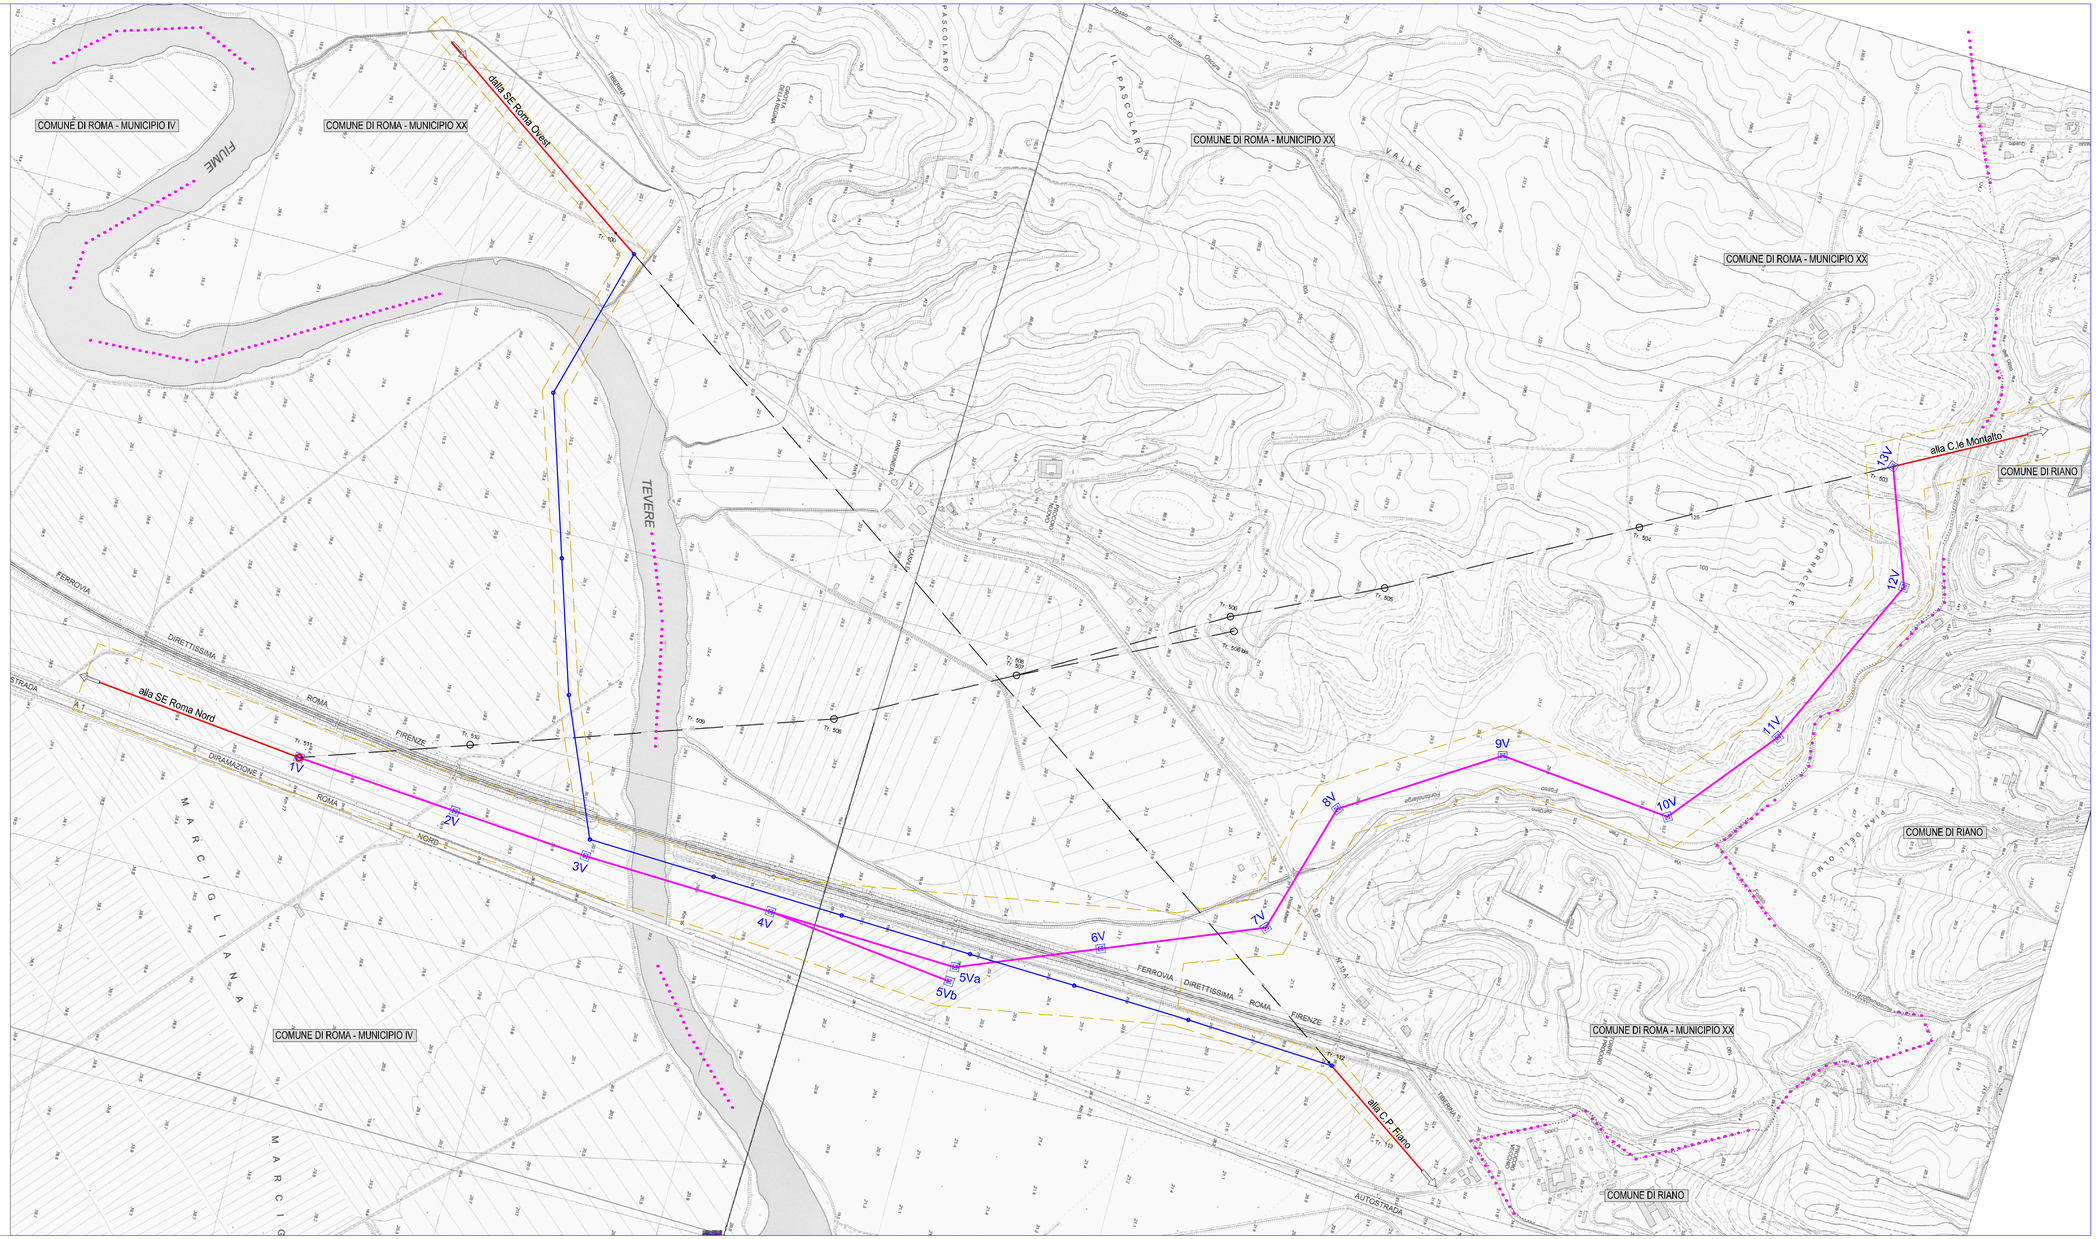

LEGENDA

- Variante elettrodotto a 380 KV Montalto - Roma N.
- Elettrodotto a 380 KV da demolire
- Elettrodotto a 380 KV da mantenere
- Variante elettrodotto a150 kV Roma O. - Fiano
- Elettrodotto a150 kV da demolire
- Elettrodotto a150 kV da mantenere
- Limite fascia di rispetto (D.P.A.)
- Limiti Amministrativi

ORDINE INGEGNERI ROMA E CAGLIARI
N. 22000 Dott. Ing. Mario Fulci

REVISIONI					
00	15/10/2019	Riassetto Area Metropolitana di Roma Studio di fattibilità	U. Fucelli D.Bertolotti	U. Fucelli D.Bertolotti	E. Ferri D.Bertolotti
N.	DATA	DESCRIZIONE	ELABORATO	VERIFICATO	APPROVATO

TIPOLOGIA DELL'ELABORATO	CODIFICA DELL'ELABORATO	
	DG0584QSWBER00100_06	Terna
PROGETTO	TITOLO	
RICAVATO DAL DOC. TERNA	Varianti linee aeree 380 kV "Roma N - Montalto" e 150 kV "Roma O - Fiano" Corografia con DPA	
CLASSIFICAZIONE DI SICUREZZA		

NOME DEL FILE	SCALA CAD	FORMATO	SCALA	FOGLIO
DE0584QMWBER00074_01	1 unità = 5 m	594 x 1200	1:5.000	1 / 1

Questo documento contiene informazioni di proprietà Terna S.p.A. e deve essere utilizzato esclusivamente dal destinatario in relazione alla finalità per la quale è stato ricevuto. E' vietata qualsiasi forma di riproduzione o di divulgazione senza l'esplicito consenso di Terna S.p.A.

This document contains information proprietary to Terna S.p.A. and it will have to be used exclusively for the purposes for which it has been furnished. Whatever shape of spreading or reproduction without the written permission of Terna S.p.A. is prohibited.