




PROGETTO PRELIMINARE
PROGETTO IGI – POSEIDON
(metanodotto sottomarino)

Allegato F
Novembre 2007
Rev. 1

PROGETTO PRELIMINARE
ALLEGATO F

PROGETTO IGI - POSEIDON
(metanodotto sottomarino)

F.527020 - ALIMINI PICCOLO

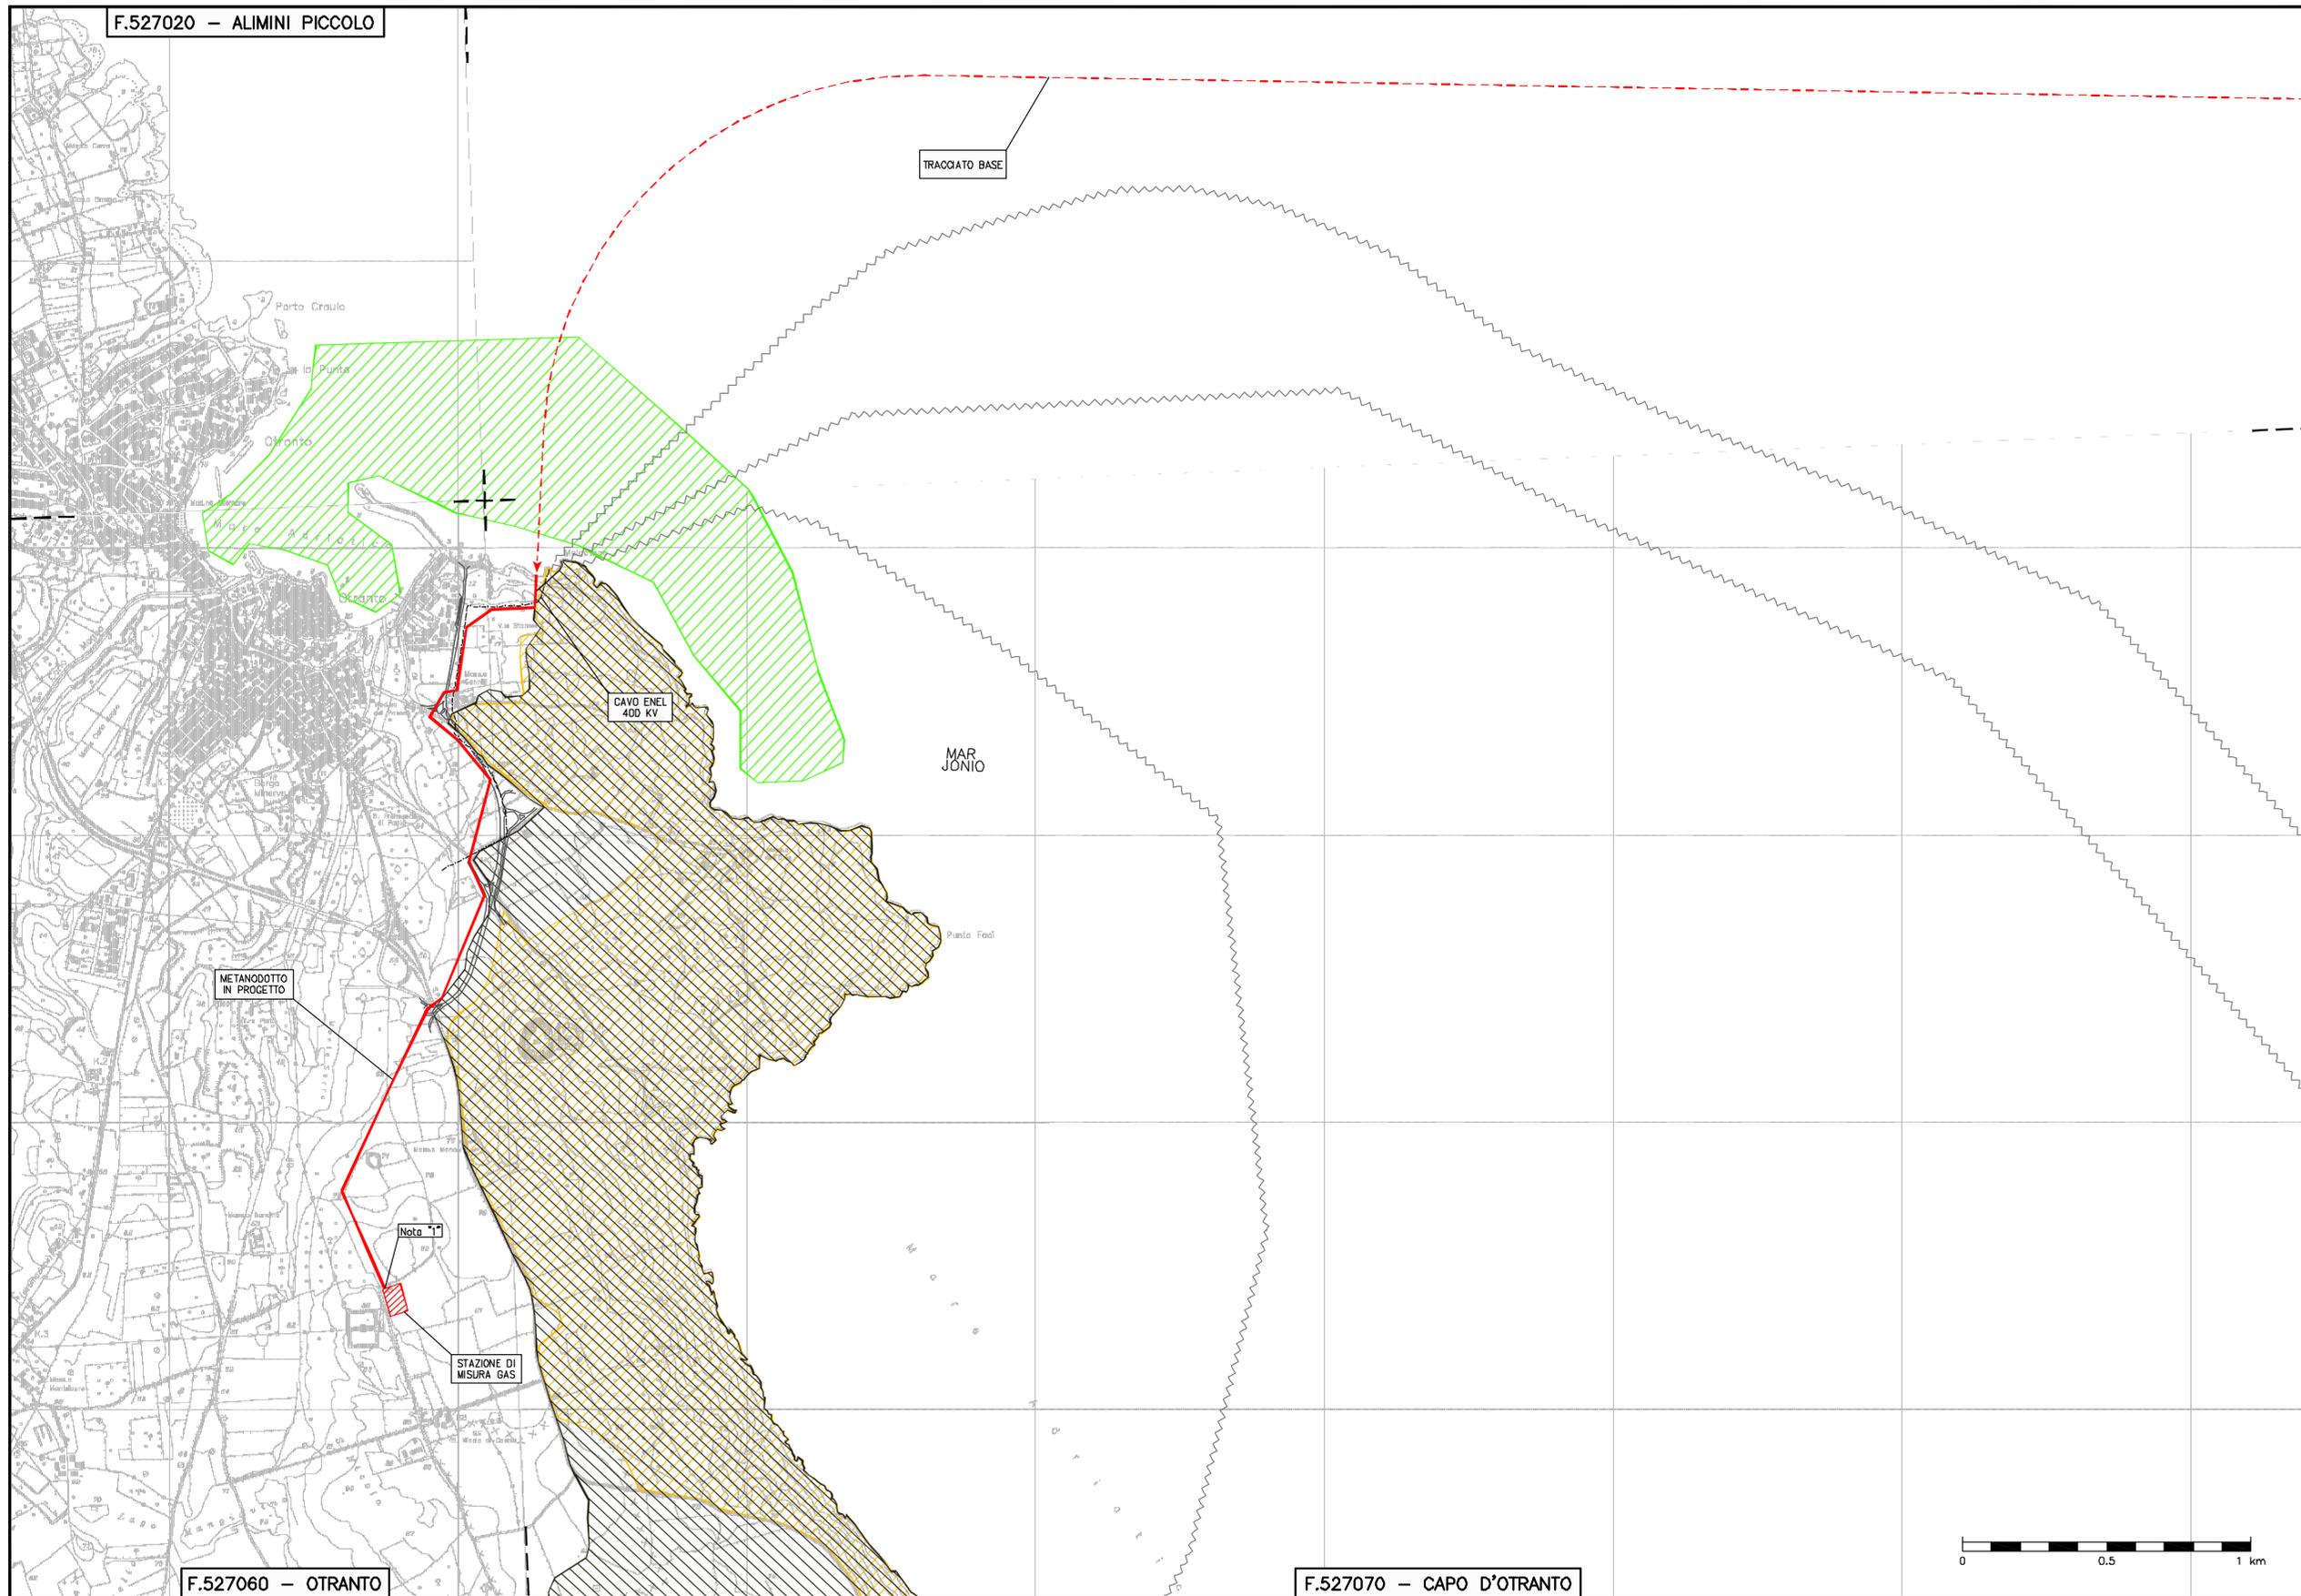

F.527060 - OTRANTO

F.527070 - CAPO D'OTRANTO

Comune di OTRANTO
Provincia di LECCE



LEGENDA

- METANODOTTO IN PROGETTO
- SIC ALIMINI "19150011"
- SIC COSTA OTRANTO - SANTA MARIA DI LEUCA "19150002"
- PARCO NATURALE REGIONALE "COSTA OTRANTO - SANTA MARIA DI LEUCA E BOSCO DI TRICASE"

Nota "1" ENTRY POINT ALLA RETE NAZIONALE GASDOTTI



SCALA 1:200.000

D'APPOLONIA		TRATTO SPIAGGIAMENTO - STAZIONE DI MISURA COROGRAFIA SCALA 1:10.000 Comune di: OTRANTO	
REV.	DATA/NOTE	VERIF. DA - CD BY	APPROV./APPROV.
1	15/09/2005	VERIF. DA - CD BY	APPROV./APPROV.

3	AGGIORNATO PER VARIAZIONE TRACCIATO	20/11/2007	MARCONI	MATTARONI
2	AGGIORNATO	15/02/2006	MARCONI	MATTARONI
1	AGGIORNATO	15/11/2005	MARCONI	MATTARONI
0	EMISSIONE	15/09/2005	MARCONI	MATTARONI

REV.	DESCRIZIONE	DATA	VERIFICATO	APPROVATO
Rev.	Description	Date	Checked	Approved
1				
2				
3				
4				
5				
6				
7				
8				
9				
10				
11				
12				
13				
14				
15				
16				
17				

 EDISON COMPANY CODE / Doc. Number N°000000000000	IMPIANTO / OPERA Plant	COMMITTEE Client
	PROGETTO I.G.I. PUNTO DI APPRODO OTRANTO Regione Puglia EDISON	