LEGENDA

Elettrodotto 150 kV S.T. in progetto

N Numero interferenza

REVISIONI					
00	15/10/2019	Riassetto Area Metropolitana di Roma Studio di Massima	M. Fecotti SRI/PRI-RM	M. Fecotti SRI/PRI-RM	E. Fecci SRI/PRI-RM
N.	DATA	DESCRIZIONE	ELABORATO	VERIFICATO	APPROVATO

TIPOLOGIA DELL'ELABORATO	CODIFICA DELL'ELABORATO	
	DE0584QNWBER00072_00	Terna
PROGETTO	TITOLO	
RICAVATO DAL DOC. TERNA	Nuova linea 150 kV "Roma Nord - transizione Bufalotta"	
CLASSIFICAZIONE DI SICUREZZA	Corografia con attraversamenti	

NOME DEL FILE	SCALA CAD	FORMATO	SCALA	FOGLIO
DE0584QNWBER00072_00	1 unità = 5 m	297 x 950	1:5.000	1 / 1

Questo documento contiene informazioni di proprietà Terna S.p.A. e deve essere utilizzato esclusivamente dal destinatario in relazione alle finalità per le quali è stato ricevuto. E' vietata qualsiasi forma di riproduzione o di divulgazione senza l'esplicito consenso di Terna S.p.A.
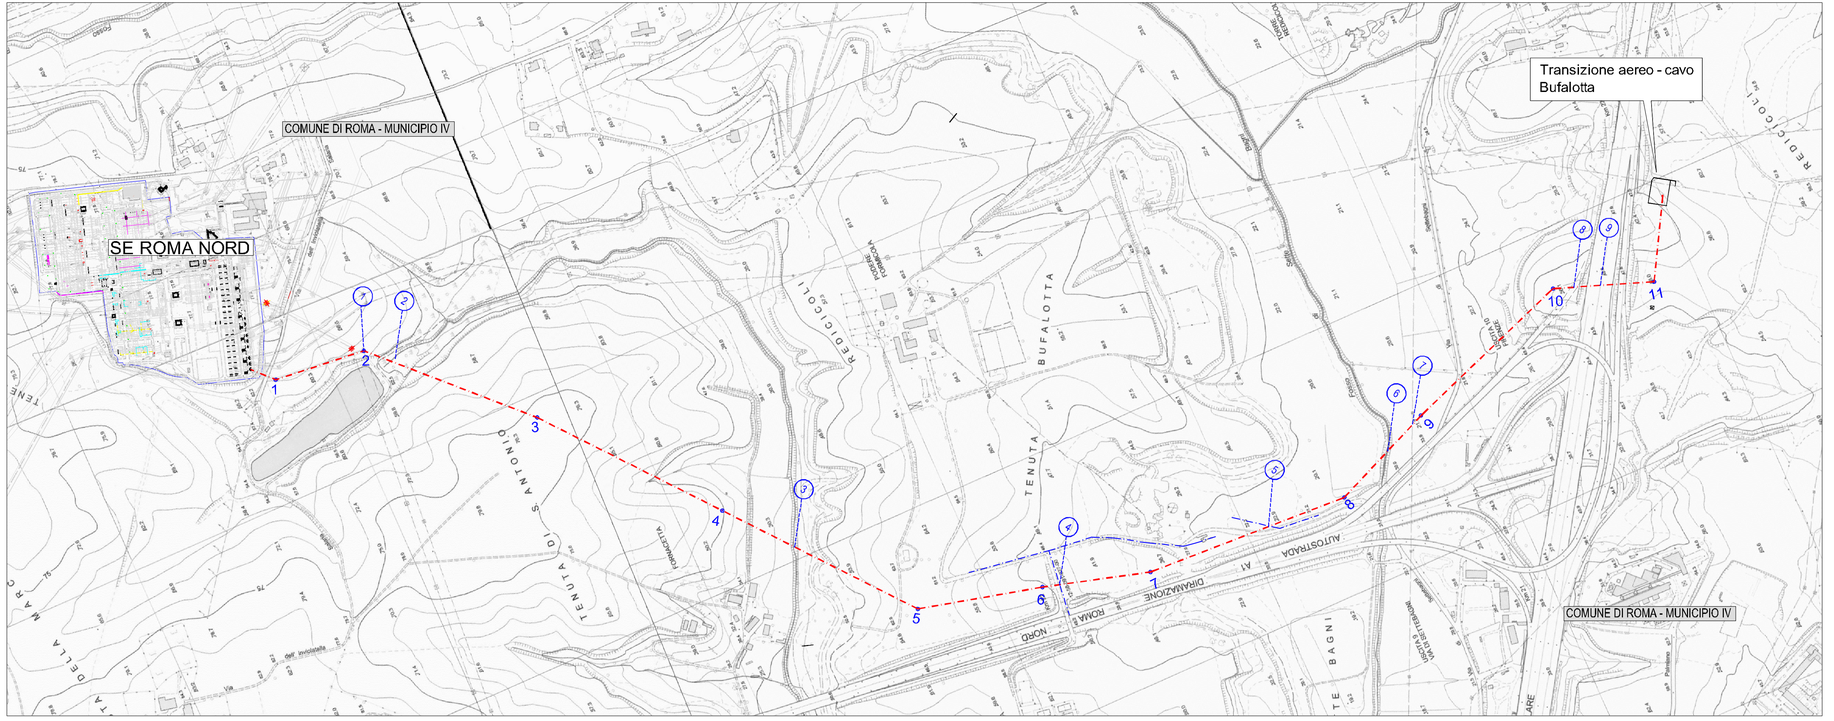
This document contains information proprietary to Terna S.p.A. and it will have to be used exclusively for the purposes for which it has been furnished. Whichever shape of spreading or reproduction without the written permission of Terna S.p.A. is prohibit.