


**QUADRO D'UNIONE**

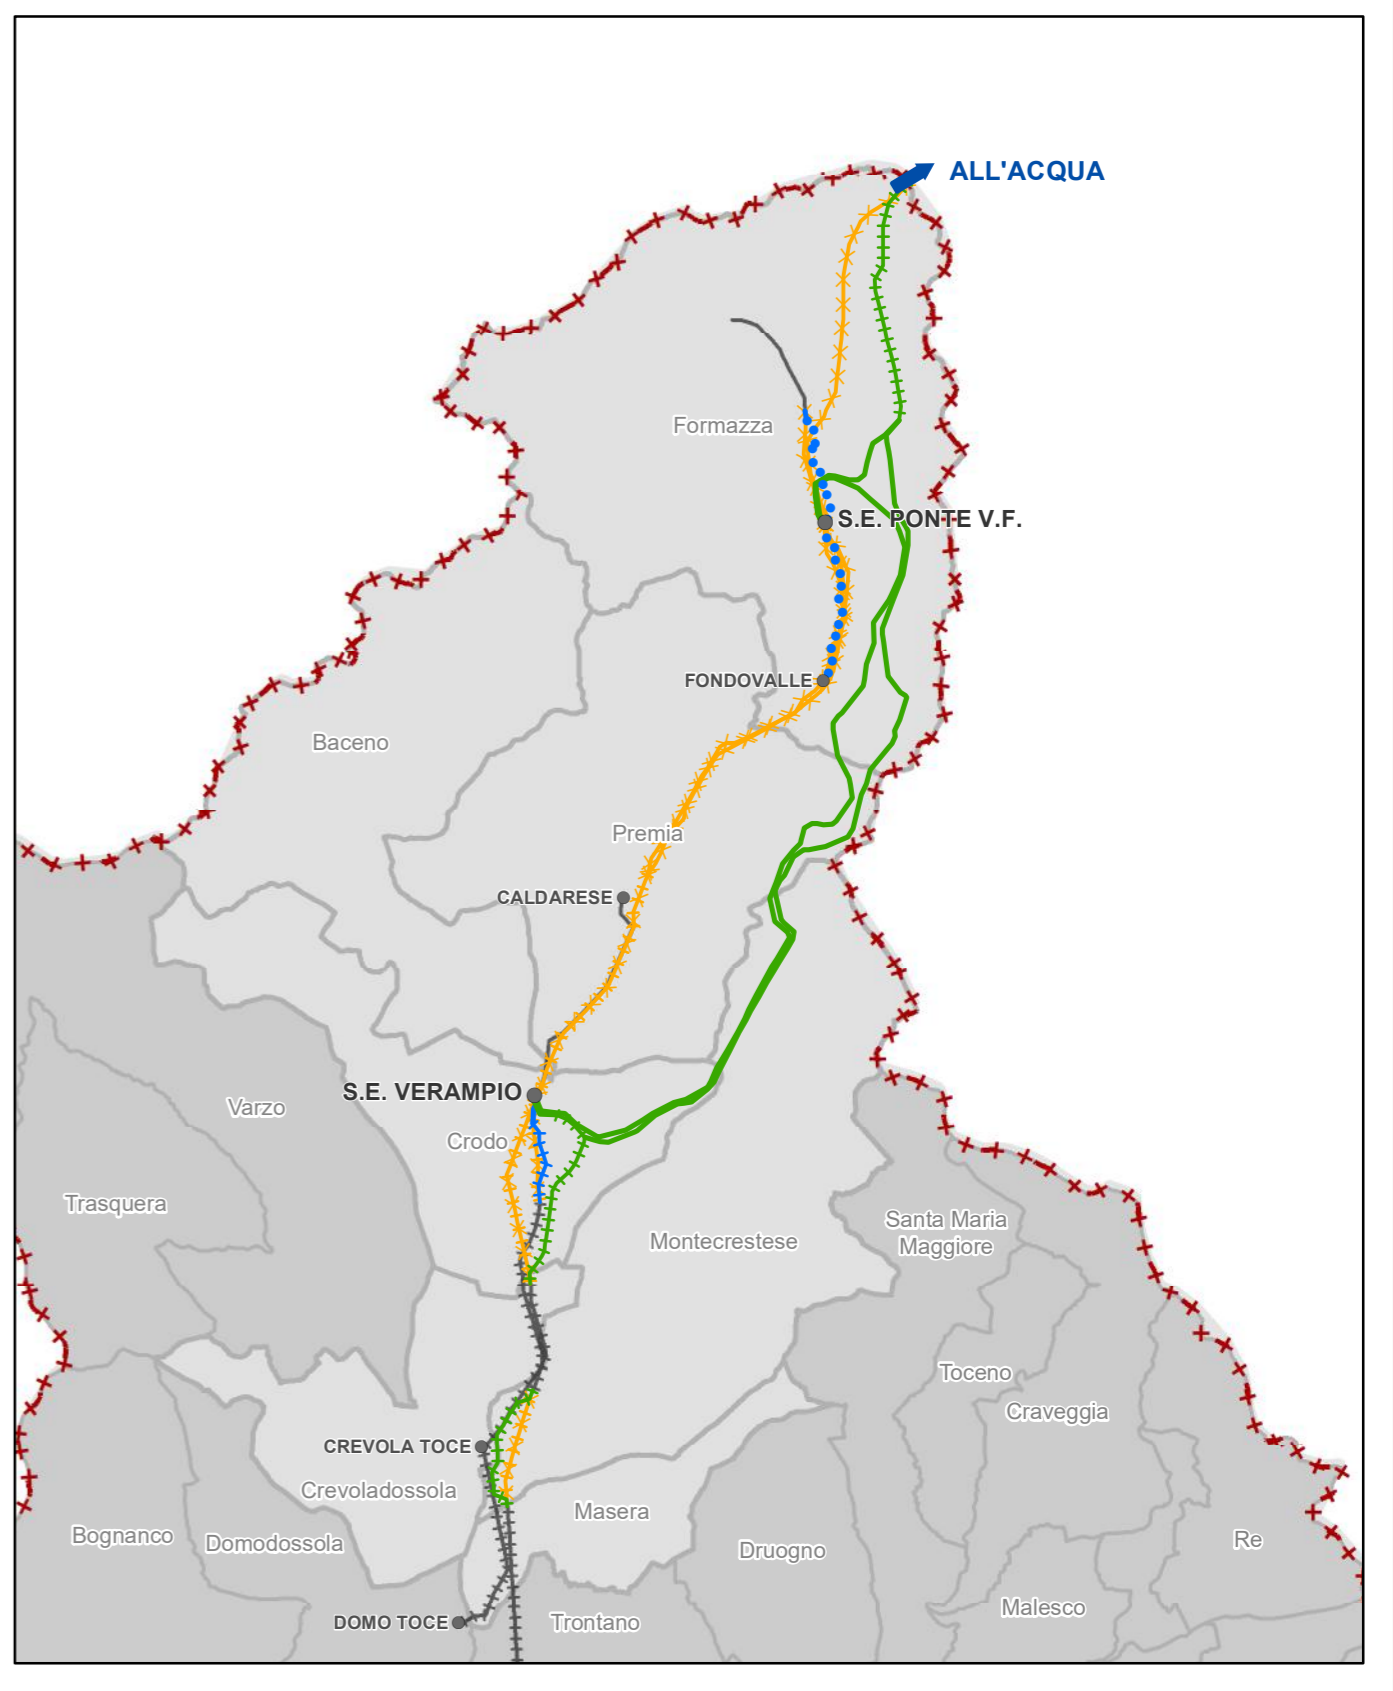

**Legenda**

- Limiti comunali
- Confine Italia-Svizzera
- Stazioni e CP esistenti
- OPERE INTERESSATE DAL PROGETTO**
- Elettrodotti in progetto**
  - Elettrodotto ST 132 kV T.426 Morasco-Ponte
  - Elettrodotto interrato 132 kV T.426 Morasco-Ponte
  - Elettrodotto interrato 132 kV T.427 Ponte-Fondovalle
  - Elettrodotto ST 220 kV All'Acqua-Ponte
  - Elettrodotto ST 220 kV All'Acqua-Verampio
  - Elettrodotto ST 220 kV Ponte-Verampio
  - Elettrodotto DT 220 kV All'Acqua-Ponte e All'Acqua-Verampio
- Ottimizzazioni di tracciato linee esistenti**
  - Elettrodotto ST 132 kV T.433 Verampio-Crevola T.
  - Elettrodotto ST 132 kV T.460 Verampio-Domo Toce
  - Elettrodotto DT 132 kV T.433 e T.460
  - Elettrodotto ST 220 kV T.225 Verampio-Pallanzeno
  - Elettrodotto DT 220 kV T.225 Verampio-Pallanzeno
- Elettrodotti da demolire**
  - Linea ST 220 kV T.220 Ponte V.F.-All'Acqua
  - Linea ST 220 kV T.221 Ponte V.F.-Verampio
  - Linea ST 220 kV T.222 Ponte V.F.-Verampio
  - Linea ST 132 kV T.426 Morasco-Ponte
  - Linea ST 132 kV T.427 Ponte-Fondovalle
  - Linea DT 220 kV T.221 e T.222
  - Linea DT 220 kV T.225 Verampio-Pallanzeno
  - Linea DT 132 kV T.433 e T.460
- Elettrodotti esistenti**
  - Elettrodotto ST 132 kV Cadarese-Verampio
  - Elettrodotto ST 132 kV T.426 Morasco-Ponte
  - Elettrodotto DT 220 kV T.225 Verampio-Pallanzeno
  - Elettrodotto DT 132 kV T.433 e T.460



ESTERNO	00	novembre 2021	Prima emissione	Geotech-srl	
	N.	DATA	DESCRIZIONE	ELABORATO	
REVISIONI	00	novembre 2021	Accettata versione 00	V. De Santis	E. Marchegiani
	N.	DATA	DESCRIZIONE	ESAMINATO	ACCETTATO
NUMERO E DATA ORDINE: Incarico 3000063730 del 20.02.2018					
MOTIVO DELL'INVIO: <input checked="" type="checkbox"/> PER ACCETTAZIONE					
CODIFICA ELABORATO					
DGAR10019B2311337				TERNA GROUP	
TITOLO ELABORATO				TIPOLOGIA ELABORATO	
<b>Razionalizzazione rete 220 kV della Val Formazza</b> <b>STUDIO DI IMPATTO AMBIENTALE</b> Corografia di inquadramento				ELABORATO CARTOGRAFICO	
				PROGETTO	
				WBS: TE-AR-10-019	
NOME DEL FILE		FORMATO	SCALA	FOGLIO	
DGAR10019B2311337.pdf		A1	1:50.000	01 / 01	
<small>Questo documento contiene informazioni di proprietà Terna SpA e deve essere utilizzato esclusivamente dal destinatario in relazione alle finalità per le quali è stato ricevuto. È vietata qualsiasi forma di riproduzione o divulgazione senza l'esplicito consenso di Terna SpA. This document contains information proprietary to TERNA S.p.A. and it will have to be used exclusively for the purposes for which it has been furnished. Whichever shape of spreading or reproduction without the written permission of TERNA S.p.A. is prohibited.</small>					