


Comune di Crodo

- Nuovi sostegni
- Elettrodotto ST 132 kV T.460 Verampio-Domo Toce
- Elettrodotto ST 132 kV T.433 Verampio-Crevola
- Elettrodotto 220 kV All'Acqua-Verampio e T.225 Verampio-Pallanzeno - tratto in DT
- Elettrodotto DT 132 kV T.433 Verampio-Crevola T. e T.460 Verampio-Domo Toce
- Elettrodotto ST 220 kV Ponte-Verampio
- Elettrodotto 220 kV All'Acqua-Verampio - tratto in ST
- Elettrodotto 220 kV T.225 Verampio-Pallanzeno
- Limite foglio catastale
- Aree soggette al vincolo preordinato all'asservimento coattivo per gli elettrodotti (fascia di 50 m per lato da asse elettrodotto)
- Limite particella catastale
- Fabbricati

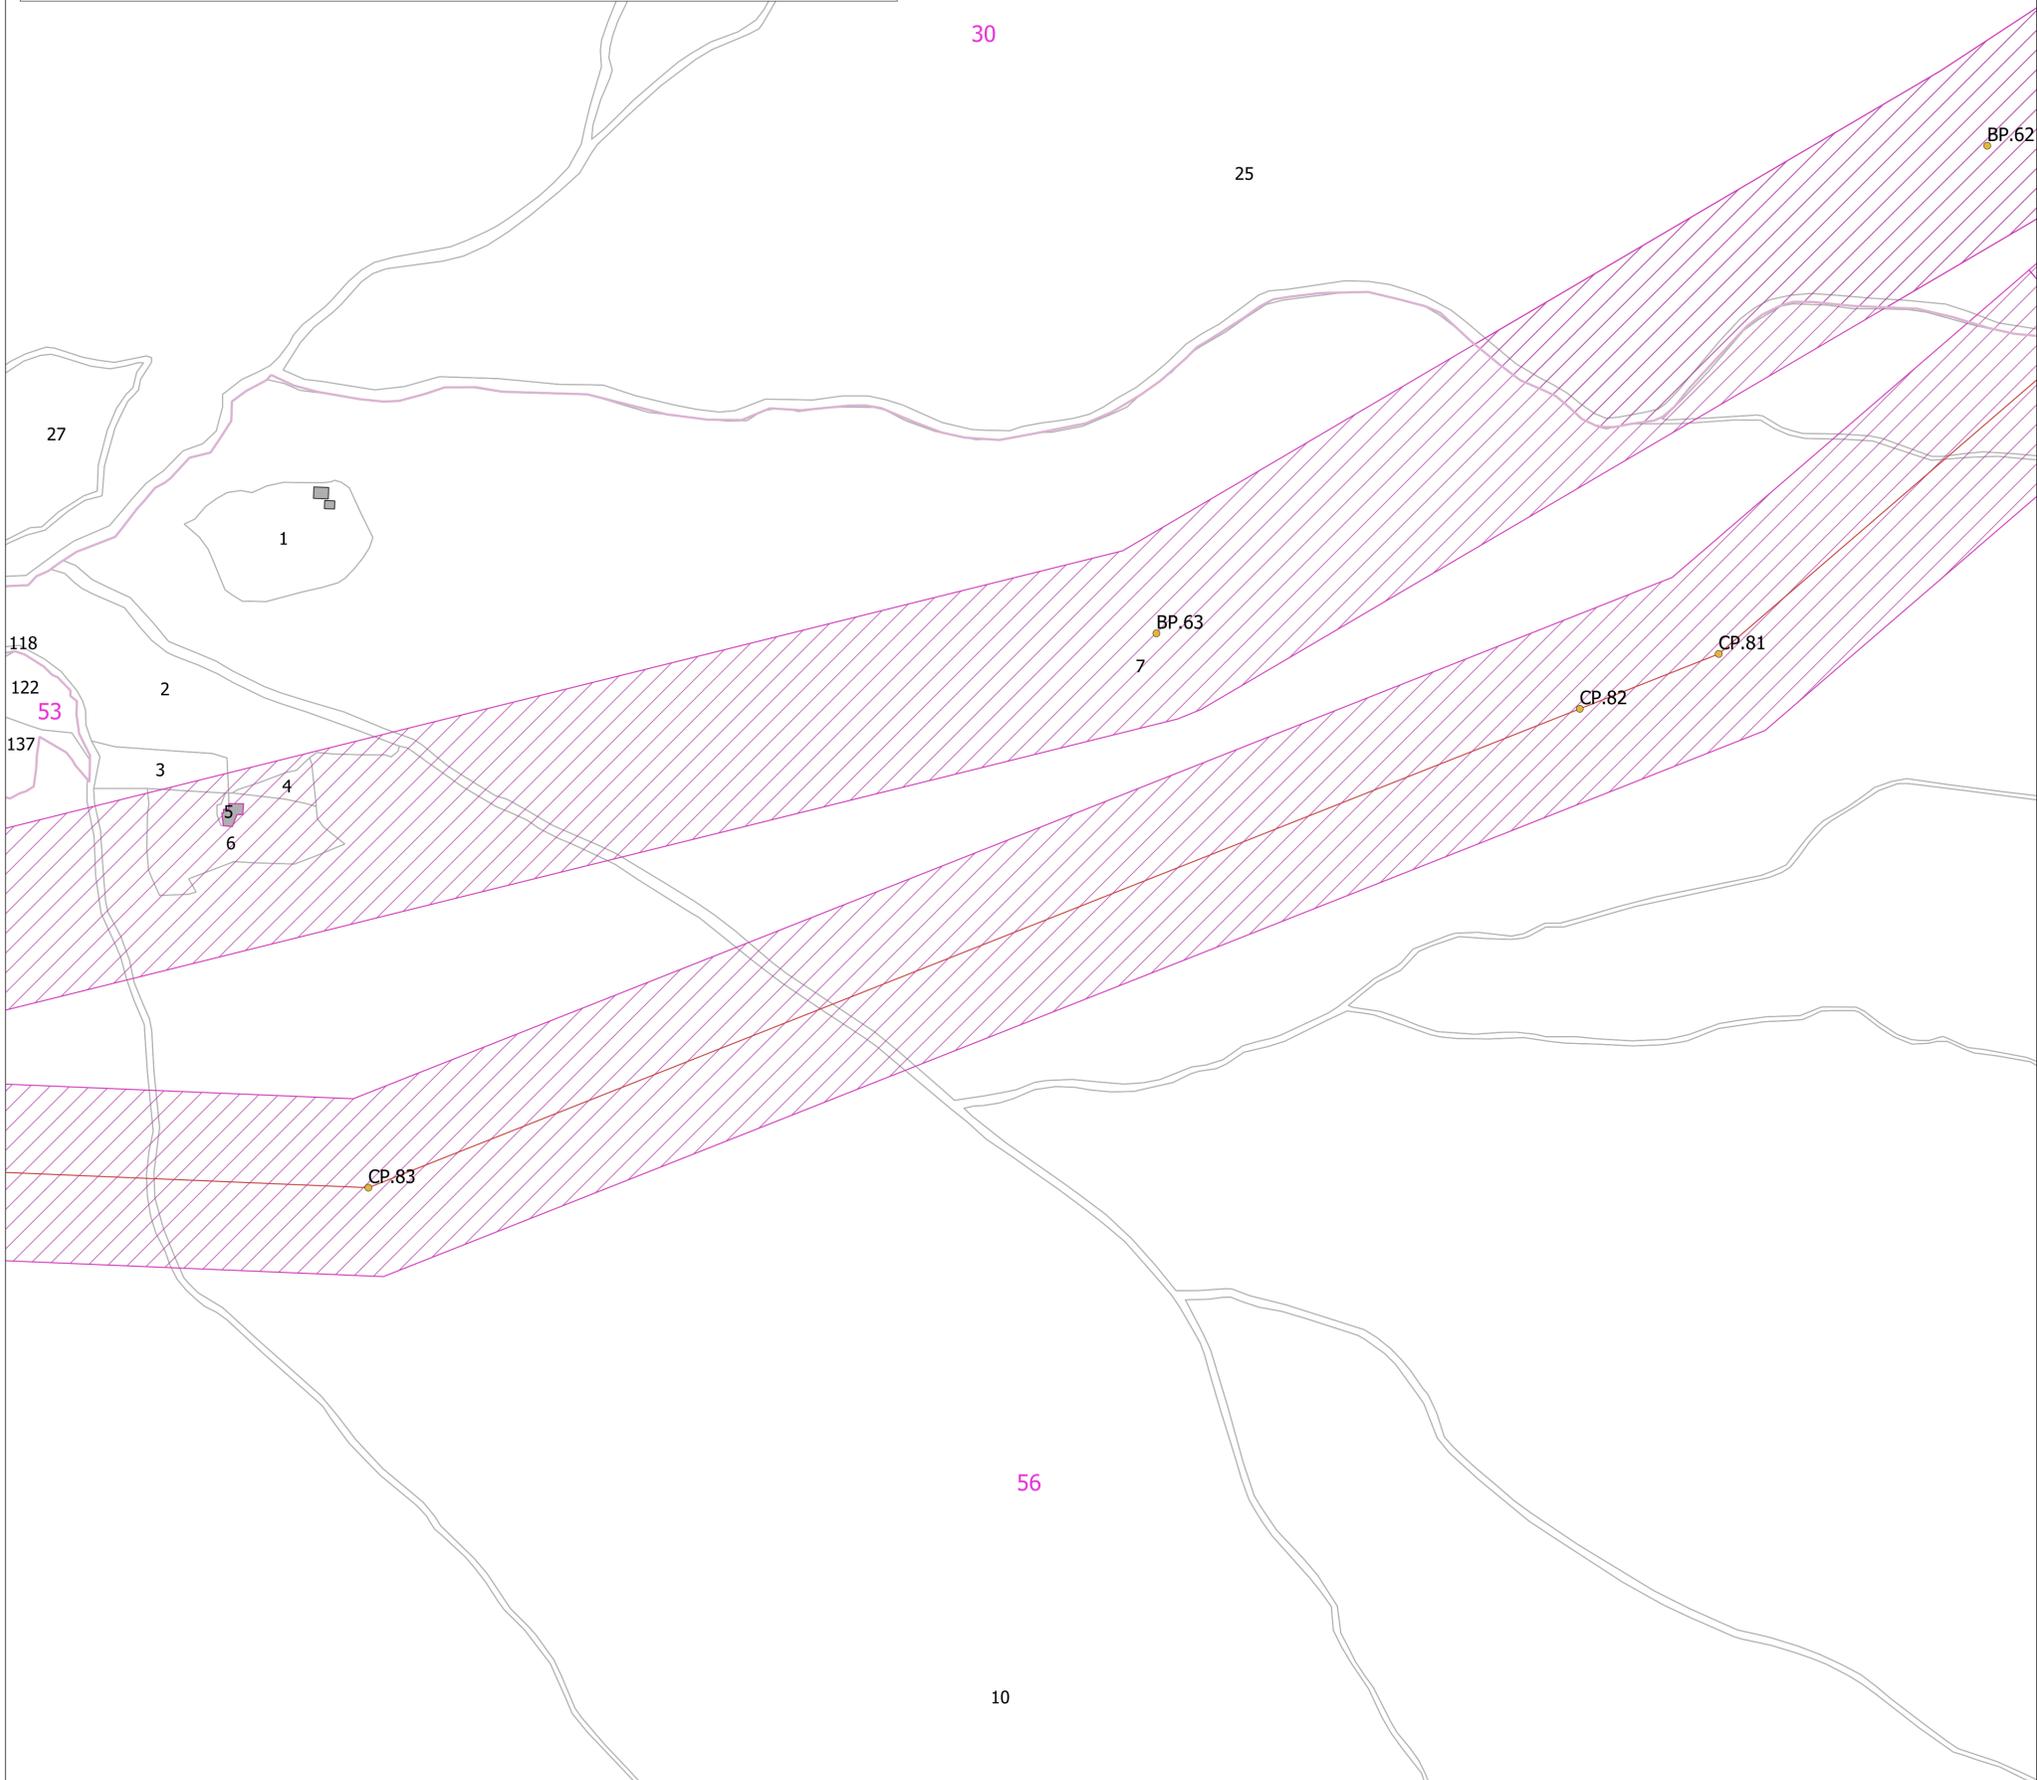

Varvaro & Misuraca Ingegneria S.r.l.

| | | | | | |
|-----------|------------|-------------------|------------|------------|-------------|
| REVISIONI | | | | | |
| 00 | 31/10/2021 | Emissione per PTD | A. Varvaro | L. Varvaro | V. Misuraca |
| N. | DATA | DESCRIZIONE | ELABORATO | ESAMINATO | APPROVATO |

RAGGRUPPAMENTO TEMPORANEO CONCORRENTI

Varvaro & Misuraca Ingegneria S.r.l. (CAPOGRUPPO / MANDATARIA)
 Studio Associato di Ingegneria & Architettura Maggiorano (mandante)
 Studio tecnico ingg. Ass. Di Blasi & Guarniere (mandante) / Con.geo. S.R.L. (mandante)
 PROGEDI SRL (mandante) / Ing. Vincenzo Di TUORO (mandante) / Studio Tecnico Fortunato (mandante)
 MASCE Snc (mandante) / Studio Tecnico Zaccara (mandante) / Studio Pietro Lorenzo (mandante)
 Studio Tecnico Topografico "Geom. Nicola Rolondaro" (mandante) / BELTRAMI ARCHITETTURA & INGEGNERIA S.r.l. (mandante) / Studio Tecnico Cuccurullo (mandante)
 Repertorio n. 2019 Raccolla n. 240 REGISTRATO AD ALBANO LAZIALE il 17 dicembre 2019 al n. 19449 serie 1T

| | | | | | |
|-----------|------------|-------------------|-------------------------|-----------------------|--|
| REVISIONI | | | | | |
| 00 | 31/10/2021 | Emissione per PTD | L. Misuraca SPS-SVP-PRA | L. Simone SPS-SVP-PRA | |
| N. | DATA | DESCRIZIONE | ESAMINATO | ACCETTATO | |

NUMERO E DATA ORDINE: LA 400004278 del 03.03.2021

MOTIVO DELL'INVIO: PER ACCETTAZIONE PER INFORMAZIONE

| | | |
|---|--|---------------------|
| CODIFICA ELABORATO | | |
| DGAR10019B2179544 | | |
| TITOLO ELABORATO | | TIPOLOGIA ELABORATO |
| RAZIONALIZZAZIONE RETE 220 kV DELLA VAL FORMAZZA | | PLANIMETRIA |
| APPENDICE A | | PROGETTO |
| Planimetria catastale aree soggette al vincolo preordinato all'asservimento coattivo - Comune di Crodo (VB) | | TE-AR-10-019 |

| | | | | |
|-----------------------|---------------|---------|--------|-------|
| NOME DEL FILE | SCALA CAD | FORMATO | SCALA | FOLIO |
| DGAR10019B2179544.pdf | 1 unità = 1 m | A1 | 1:2000 | 3 / 8 |

Questo documento contiene informazioni di proprietà Terna Rete Italia S.p.A. e deve essere utilizzato esclusivamente dai destinatari in relazione alle finalità per le quali è stato ricevuto. E' vietata qualsiasi forma di riproduzione o di divulgazione senza l'esplicito consenso di Terna Rete Italia S.p.A.
 This document contains information proprietary to Terna Rete Italia S.p.A. and it will have to be used exclusively for the purposes for which it has been furnished. Whichever shape of spreading or reproduction without the written permission of Terna Rete Italia S.p.A. is prohibt.