PROSPETTO A

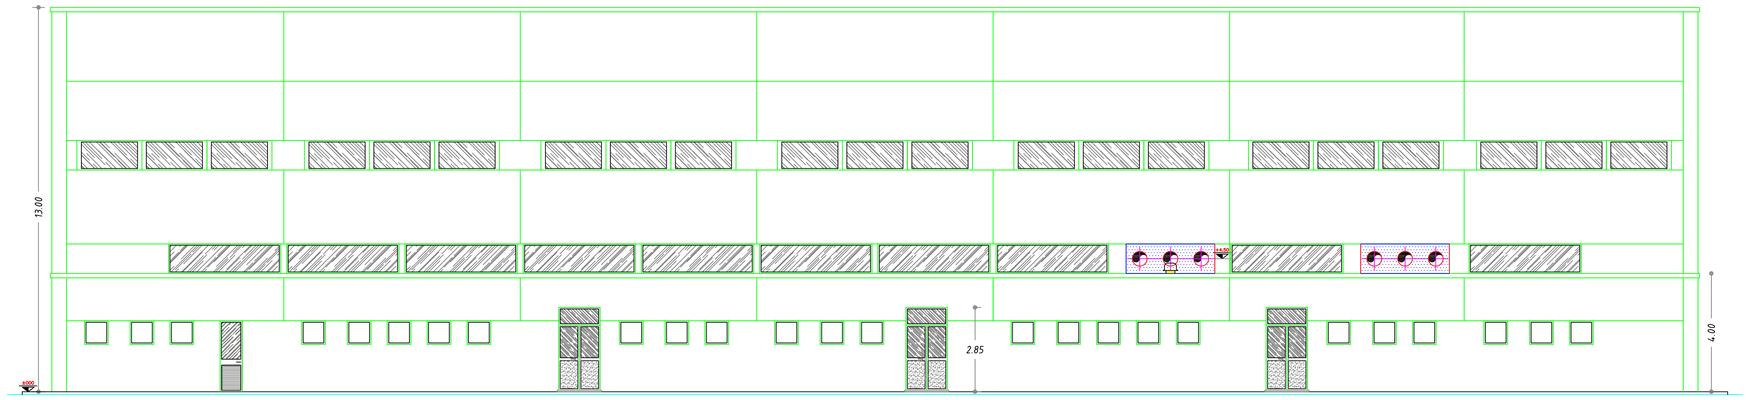

PROSPETTO C

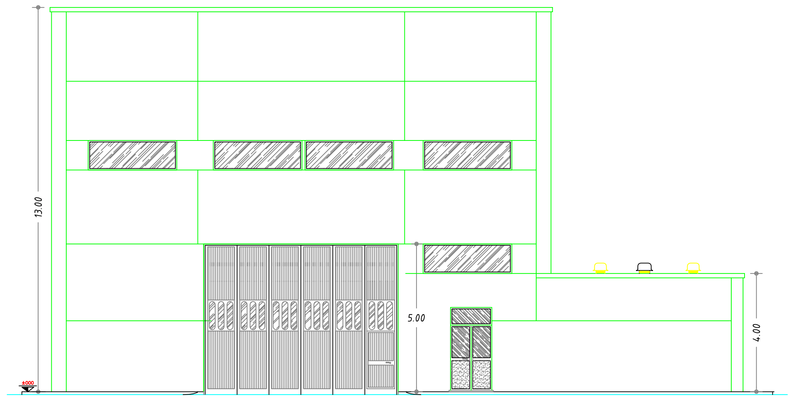

PROSPETTO B

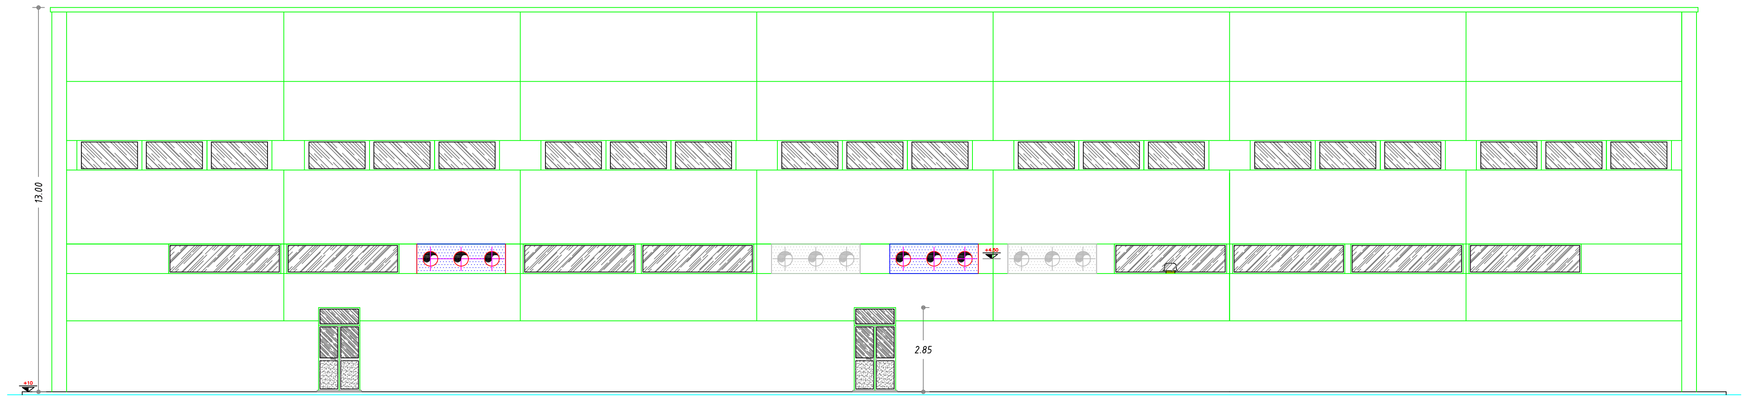

PROSPETTO D

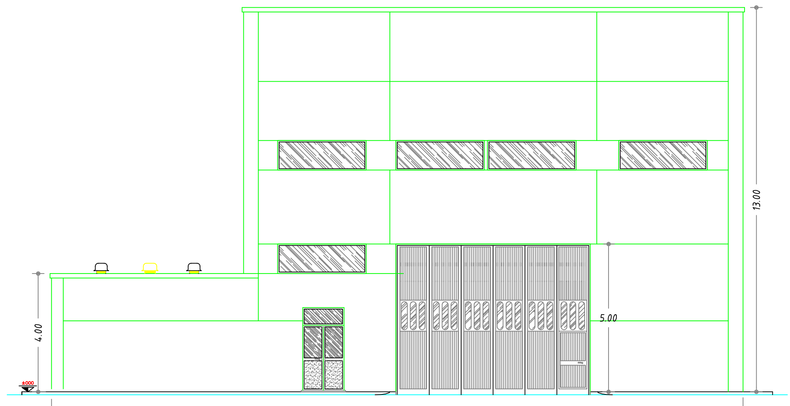

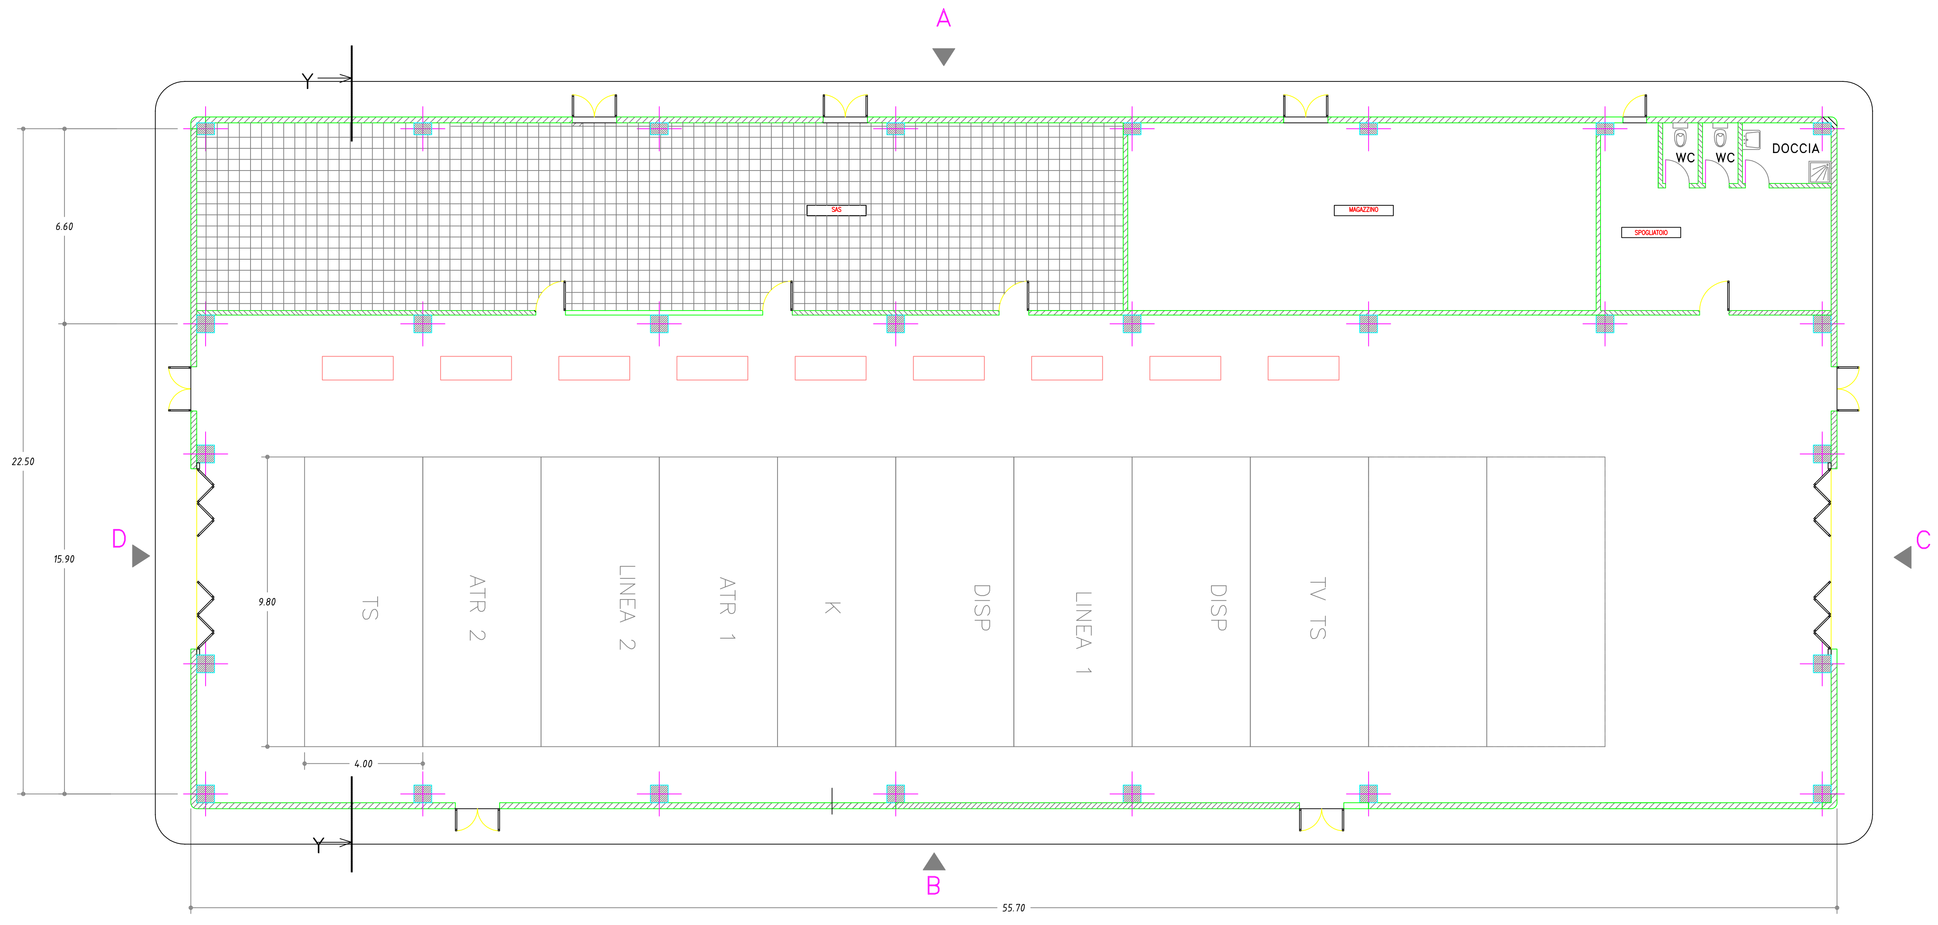

SEZIONE Y—Y

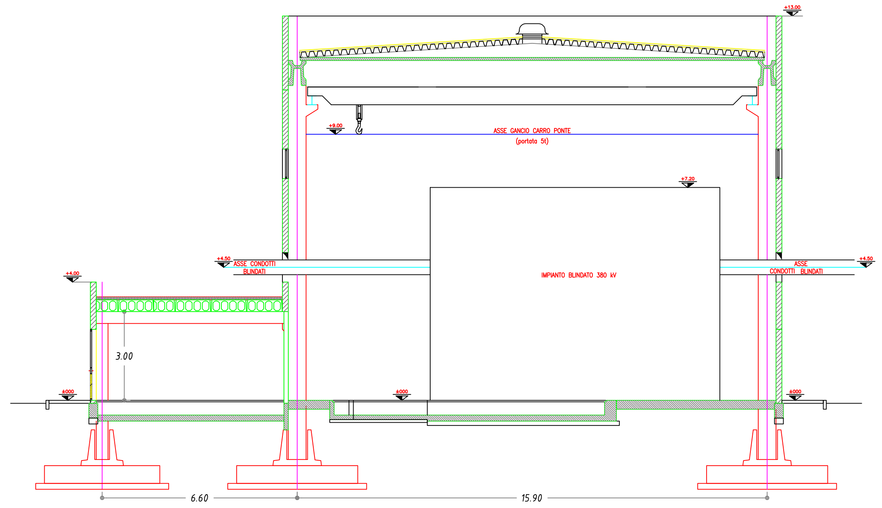

REVISIONI					
N.	DATA	DESCRIZIONE	ELABORATO	VERIFICATO	APPROVATO
00	30/09/2010	EMISSIONE	G.M. SPAZA SRI PIMRM	M. FERIOTTI SRI PIMRM	E. FARCE SRI PIMRM

TIPOLOGIA DELL'ELABORATO	CODIFICA DELL'ELABORATO	Terna
	DI0584QNWBER00020	
PROGETTO	TITOLO	
RICAVATO DAL DOC. TERNA	STAZIONE ELETTRICA 380/150 kV di FLAMINIA	
	EDIFICIO APPARECCHIATURE IN BLINDATO (Sezione 380 kV)	
CLASSIFICAZIONE DI SICUREZZA	Piante, prospetti e sezioni	

NOME DEL FILE	SCALA CAD	FORMATO	SCALA	FOGLIO
	1 unità = 1	A1	1:100	1 / 1

Questo documento contiene informazioni di proprietà Terna S.p.A. e deve essere utilizzato esclusivamente dal destinatario in relazione alle finalità per le quali è stato ricevuto. E' vietata qualsiasi forma di riproduzione o di divulgazione senza l'esplicito consenso di Terna S.p.A.

This document contains information proprietary to Terna S.p.A. and it will have to be used exclusively for the purposes for which it has been furnished. Whichever shape of spreading or reproduction without the written permission of Terna S.p.A. is prohibit.