


- Comune di Fomazza
- Nuovi sostegni
 - Elettrodotto interrato 132 kV T.427 Ponte-Fondovalle
 - Elettrodotto interrato 132 kV T.426 Morasco-Ponte
 - Elettrodotto ST 220 kV All'Acqua-Ponte – tratto in ST
 - Elettrodotto 220 kV All'Acqua-Ponte e All'Acqua-Verampio – tratto in DT
 - Elettrodotto ST 220 kV Ponte-Verampio
 - Elettrodotto 220 kV All'Acqua-Verampio – tratto in ST
 - Limite foglio catastale
 - ▨ Aree soggette al vincolo preordinato all'asservimento coattivo per gli elettrodotti (fascia di 50 m per lato da asse elettrodotto)
 - ▨ Aree soggette al vincolo preordinato all'asservimento coattivo per gli elettrodotti (fascia di 8 m per lato da asse elettrodotto)
 - Fabbricati
 - Limite particella catastale

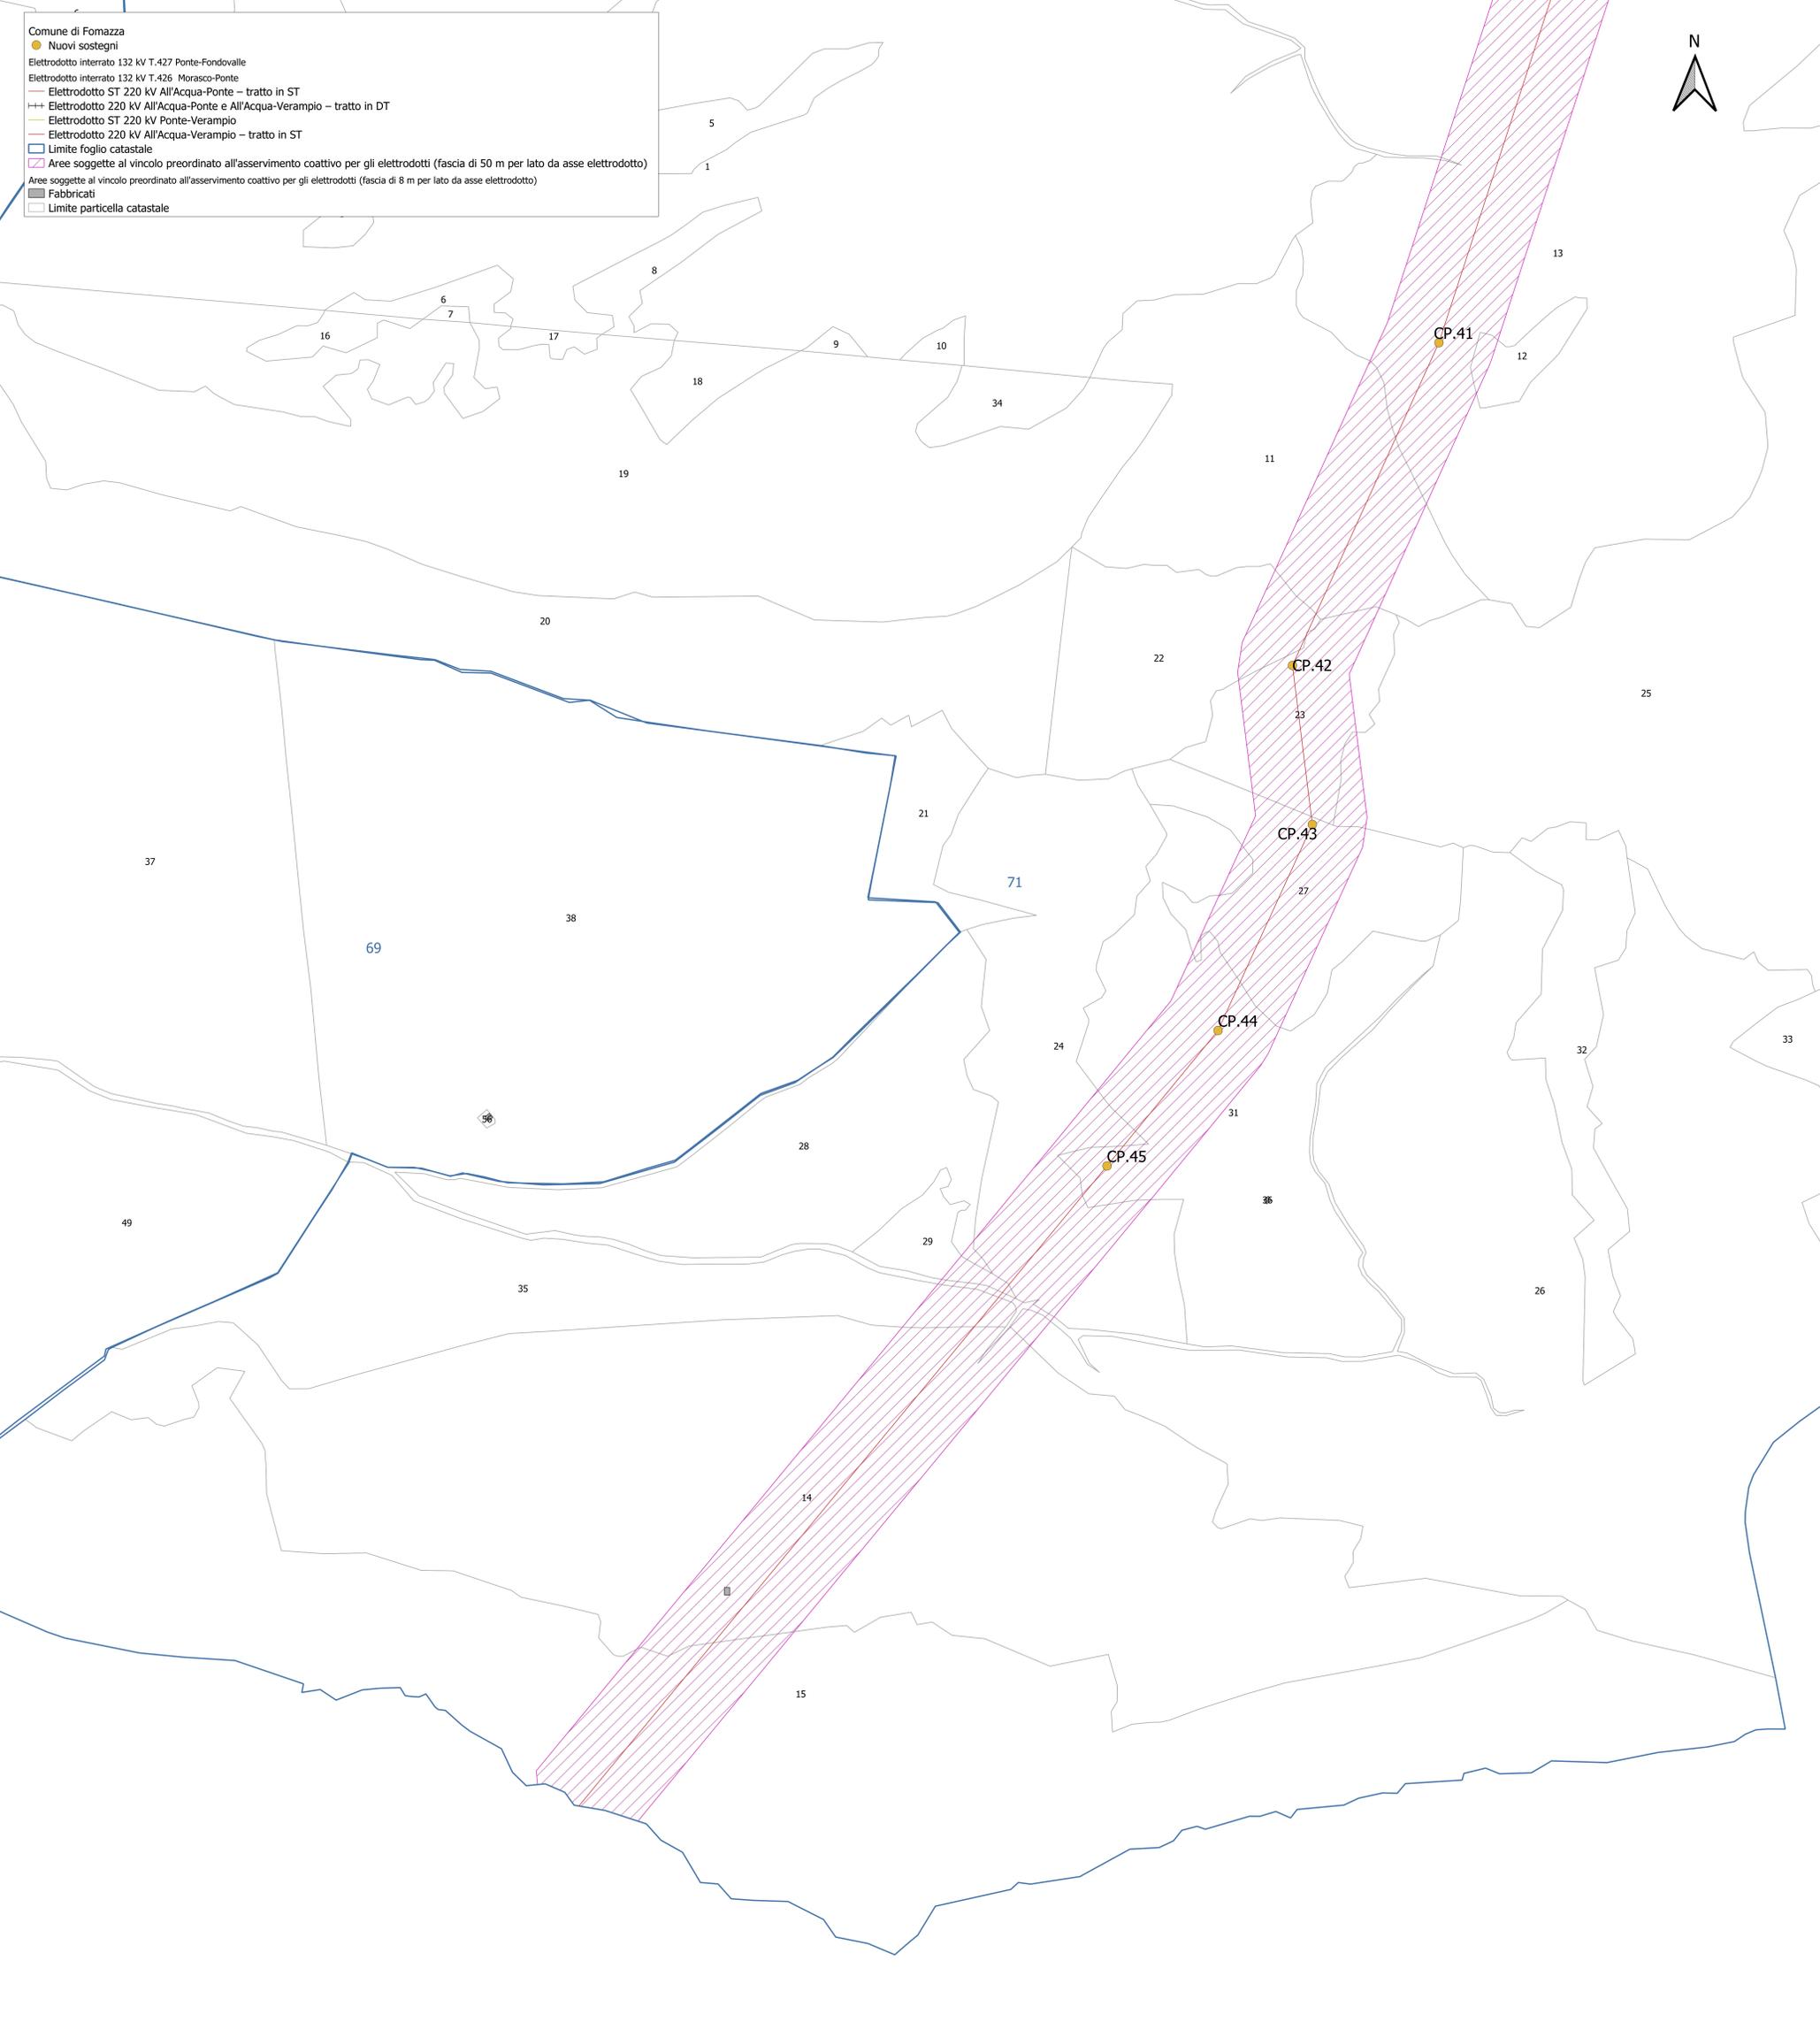

Varvaro & Misuraca Ingegneria S.r.l.					
N	DATA	DESCRIZIONE	ELABORATO	ESAMINATO	APPROVATO
00	31/10/2021	Emissione per PTO	A. Varvaro	L. Varvaro	V. Misuraca
RAGGRUPPAMENTO TEMPORANEO CONCORRENTI Varvaro & Misuraca Ingegneria S.r.l. (CAPOGRUPPO / MANDATARIA) Studio Associato di Ingegneria & Architettura Maggioreano (mandatarie) Studio tecnico Ingg. Ass. Di Biasi & Guarniere (mandatarie) / Con. geo. S. R.L. (mandatarie) PROGEDI SRL (mandatarie) / Ing. Vincenzo Di TUORO (mandatarie) / Studio Tecnico Forlato (mandatarie) MASCE Snc (mandatarie) / Studio Tecnico Zaccara (mandatarie) / Studio Pietro Lorenzo (mandatarie) Studio Tecnico Topografico "Geom. Nicola Rolando" (mandatarie) / BELTRAMI ARCHITETTURA & INGEGNERIA S.r.l. (mandatarie) / Studio Tecnico Cuccurullo (mandatarie) Repertorio n. 2017 Raccolta n. 240 REGISTRATO AD AIBANO LAZIALE il 17 dicembre 2017 al n. 17448 serie 1T					
N	DATA	DESCRIZIONE	ELABORATO	ESAMINATO	ACCETTATO
00	31/10/2021	Emissione per PTO	A. Varvaro	L. Varvaro	V. Misuraca
NUMERO E DATA ORDINE: LA 488844848 del 06/03/2021 <input type="checkbox"/> PER ACCETTAZIONE <input type="checkbox"/> PER RIFORMAZIONE					
MONDO DELL'USO: CODICE ELABORAZIONE: <input type="checkbox"/> PER ACCETTAZIONE <input type="checkbox"/> PER RIFORMAZIONE					
DGAR10019B2178470			Terna Pirote Italia <small>T E R N A - S. S. P. A.</small>		
TITOLO ELABORATO: RAZIONALIZZAZIONE RETE 220 kV DELLA VAL FORMAZZA			TIPOLOGIA ELABORATO: PLANIMETRIA		
APPENDICE A			PROGETTO:		
Planimetria catastale aree soggette al vincolo preordinato all'asservimento coattivo - Comune di Fomazza (VB)			TE-AR-10-019		
NOVITÀ DEL FILE	SCALA CAD.	FORMATO:	SCALA:	FOGLIO:	
DGAR10019B2178470.pdf	1 unità = 1 m	AD	1:2000	8 / 14	
<small>Questo documento contiene informazioni di proprietà Terna Rete Italia S.p.A. e deve essere utilizzato esclusivamente per le finalità di cui è destinato. È vietata qualsiasi forma di riproduzione o divulgazione senza l'esplicito consenso di Terna Rete Italia S.p.A. This document contains information proprietary to Terna Rete Italia S.p.A. and it will have to be used exclusively for the purposes for which it has been furnished. No further reuse or spreading is permitted without the explicit permission of Terna Rete Italia S.p.A. in writing.</small>					