


Comune di Montecretese

- Nuovi Sostegni
- +— Elettrodotto 220 kV T.225 Verampio-Pallanzeno
- Elettrodotto 220 kV All'Acqua-Verampio – tratto in ST
- Elettrodotto ST 220 kV Ponte-Verampio
- Limite foglio catastale
- ▨ Aree soggette al vincolo preordinato all'asservimento coattivo per gli elettrodotti (fascia di 50 m per lato da asse elettrodotto)
- Fabbricati
- Limite praticella catastale

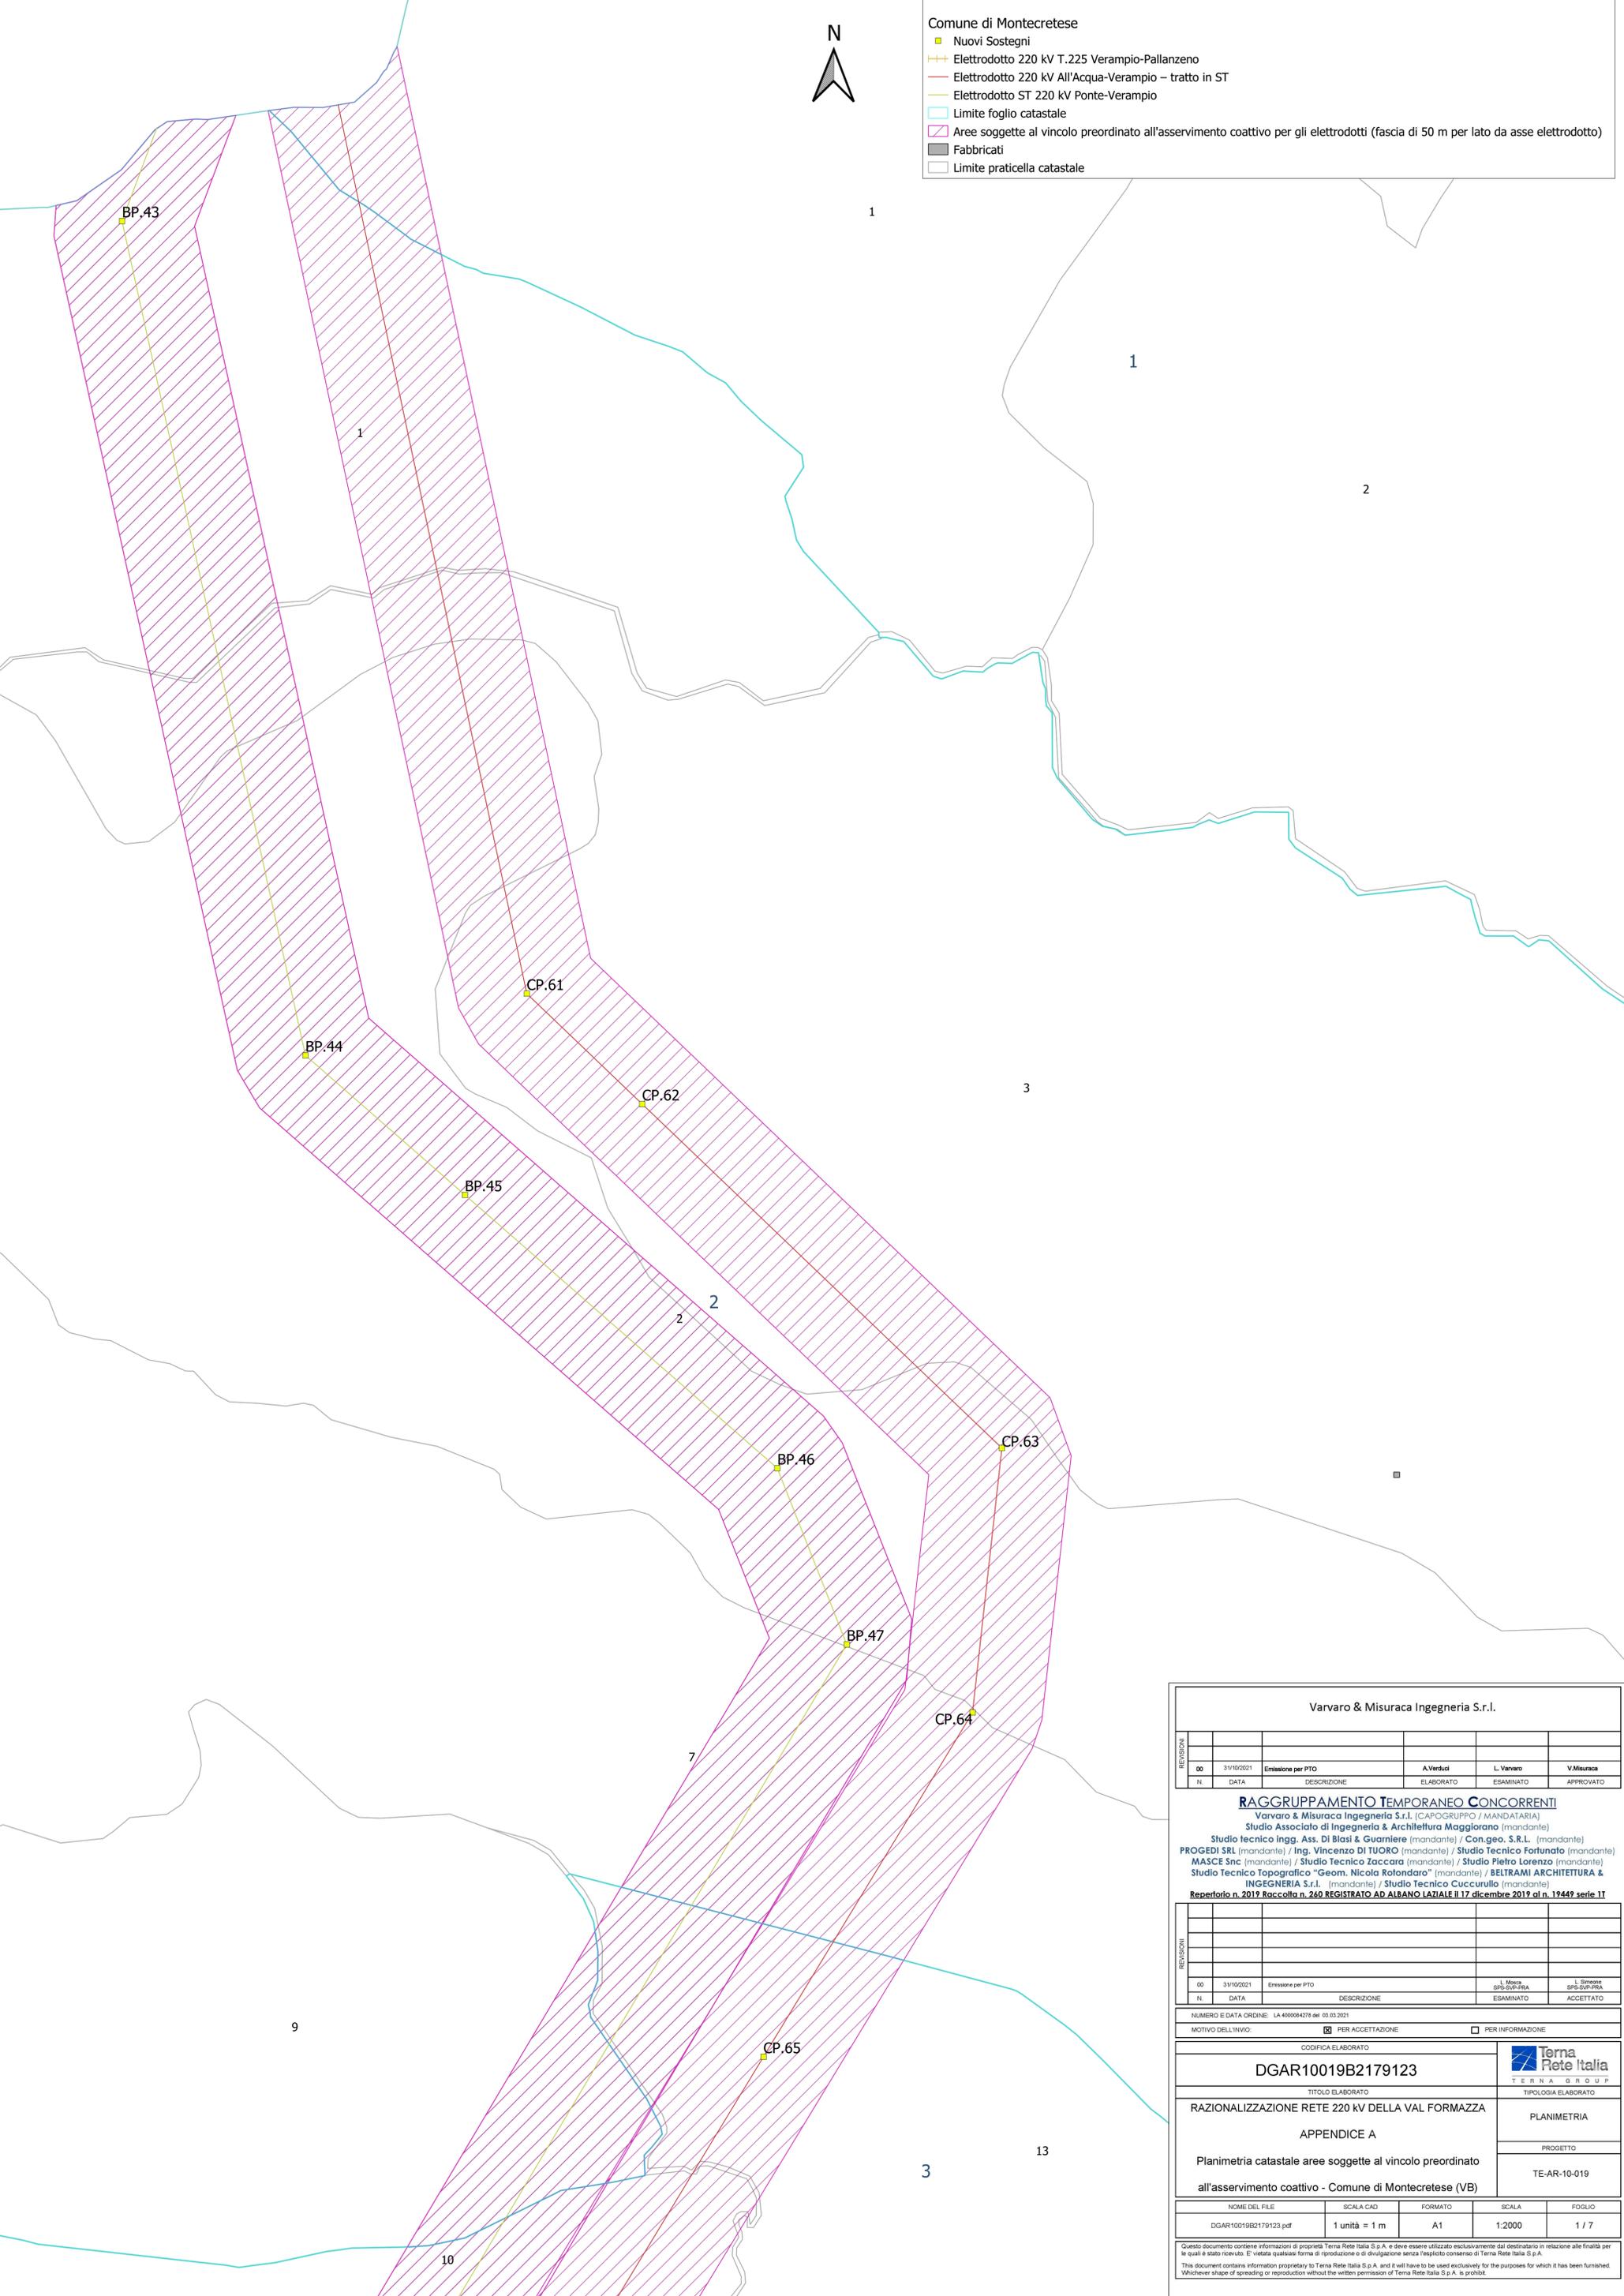

Varvaro & Misuraca Ingegneria S.r.l.

REVISIONI	N	DATA	DESCRIZIONE	A.Verduci ELABORATO	L.Varvaro ESAMINATO	V.Misuraca APPROVATO
00		31/10/2021	Emissione per PTO			

RAGGRUPPAMENTO TEMPORANEO CONCORRENTI
 Varvaro & Misuraca Ingegneria S.r.l. (CAPOGRUPPO / MANDATARIA)
 Studio Associato di Ingegneria & Architettura Maggiorano (mandante)
 Studio tecnico ingg. Ass. Di Blasi & Guamieri (mandante) / Con.geo. S.R.L. (mandante)
 MASCE Snc (mandante) / Studio Tecnico Zaccara (mandante) / Studio Pietro Lorenzo (mandante)
 PROGEDI SRL (mandante) / Ing. Vincenzo DI TUORO (mandante) / Studio Tecnico Fortunato (mandante)
 Studio Tecnico Topografico "Geom. Nicola Rolondaro" (mandante) / BELTRAMI ARCHITETTURA & INGEGNERIA S.r.l. (mandante) / Studio Tecnico Cucurullo (mandante)
 Repertorio n. 2019 Raccolta n. 260 REGISTRATO AD ALBANO LAZIALE il 17 dicembre 2019 al n. 19449 serie II

REVISIONI	N	DATA	DESCRIZIONE	L. Misuraca SPESORVERBA ESAMINATO	L. Misuraca SPESORVERBA ACCETTATO
00		31/10/2021	Emissione per PTO		

NUMERO E DATA ORDINE: LA 409084278 del 03.03.2021

MOTIVO DELL'INVIO: PER ACCETTAZIONE PER INFORMAZIONE

CODIFICA ELABORATO DGAR10019B2179123	 T E R N A R E T E I T A L I A T E R N A G R O U P P
TITOLO ELABORATO RAZIONALIZZAZIONE RETE 220 kV DELLA VAL FORMAZZA	TIPOLOGIA ELABORATO PLANIMETRIA
APPENDICE A	PROGETTO TE-AR-10-019
Planimetria catastale aree soggette al vincolo preordinato all'asservimento coattivo - Comune di Montecretese (VB)	

NOME DEL FILE	SCALA CAD	FORMATO	SCALA	FOGLIO
DGAR10019B2179123.pdf	1 unità = 1 m	A1	1:2000	1 / 7

Questo documento contiene informazioni di proprietà Terna Rete Italia S.p.A. e deve essere utilizzato esclusivamente dal destinatario in relazione alle finalità per le quali è stato rilevato. È vietata qualsiasi forma di riproduzione o di divulgazione senza l'esplicito consenso di Terna Rete Italia S.p.A.
 This document contains information proprietary to Terna Rete Italia S.p.A. and it will have to be used exclusively for the purposes for which it has been furnished. Whichever shape of spreading or reproduction without the written permission of Terna Rete Italia S.p.A. is prohibt.