




PROSPETTO A

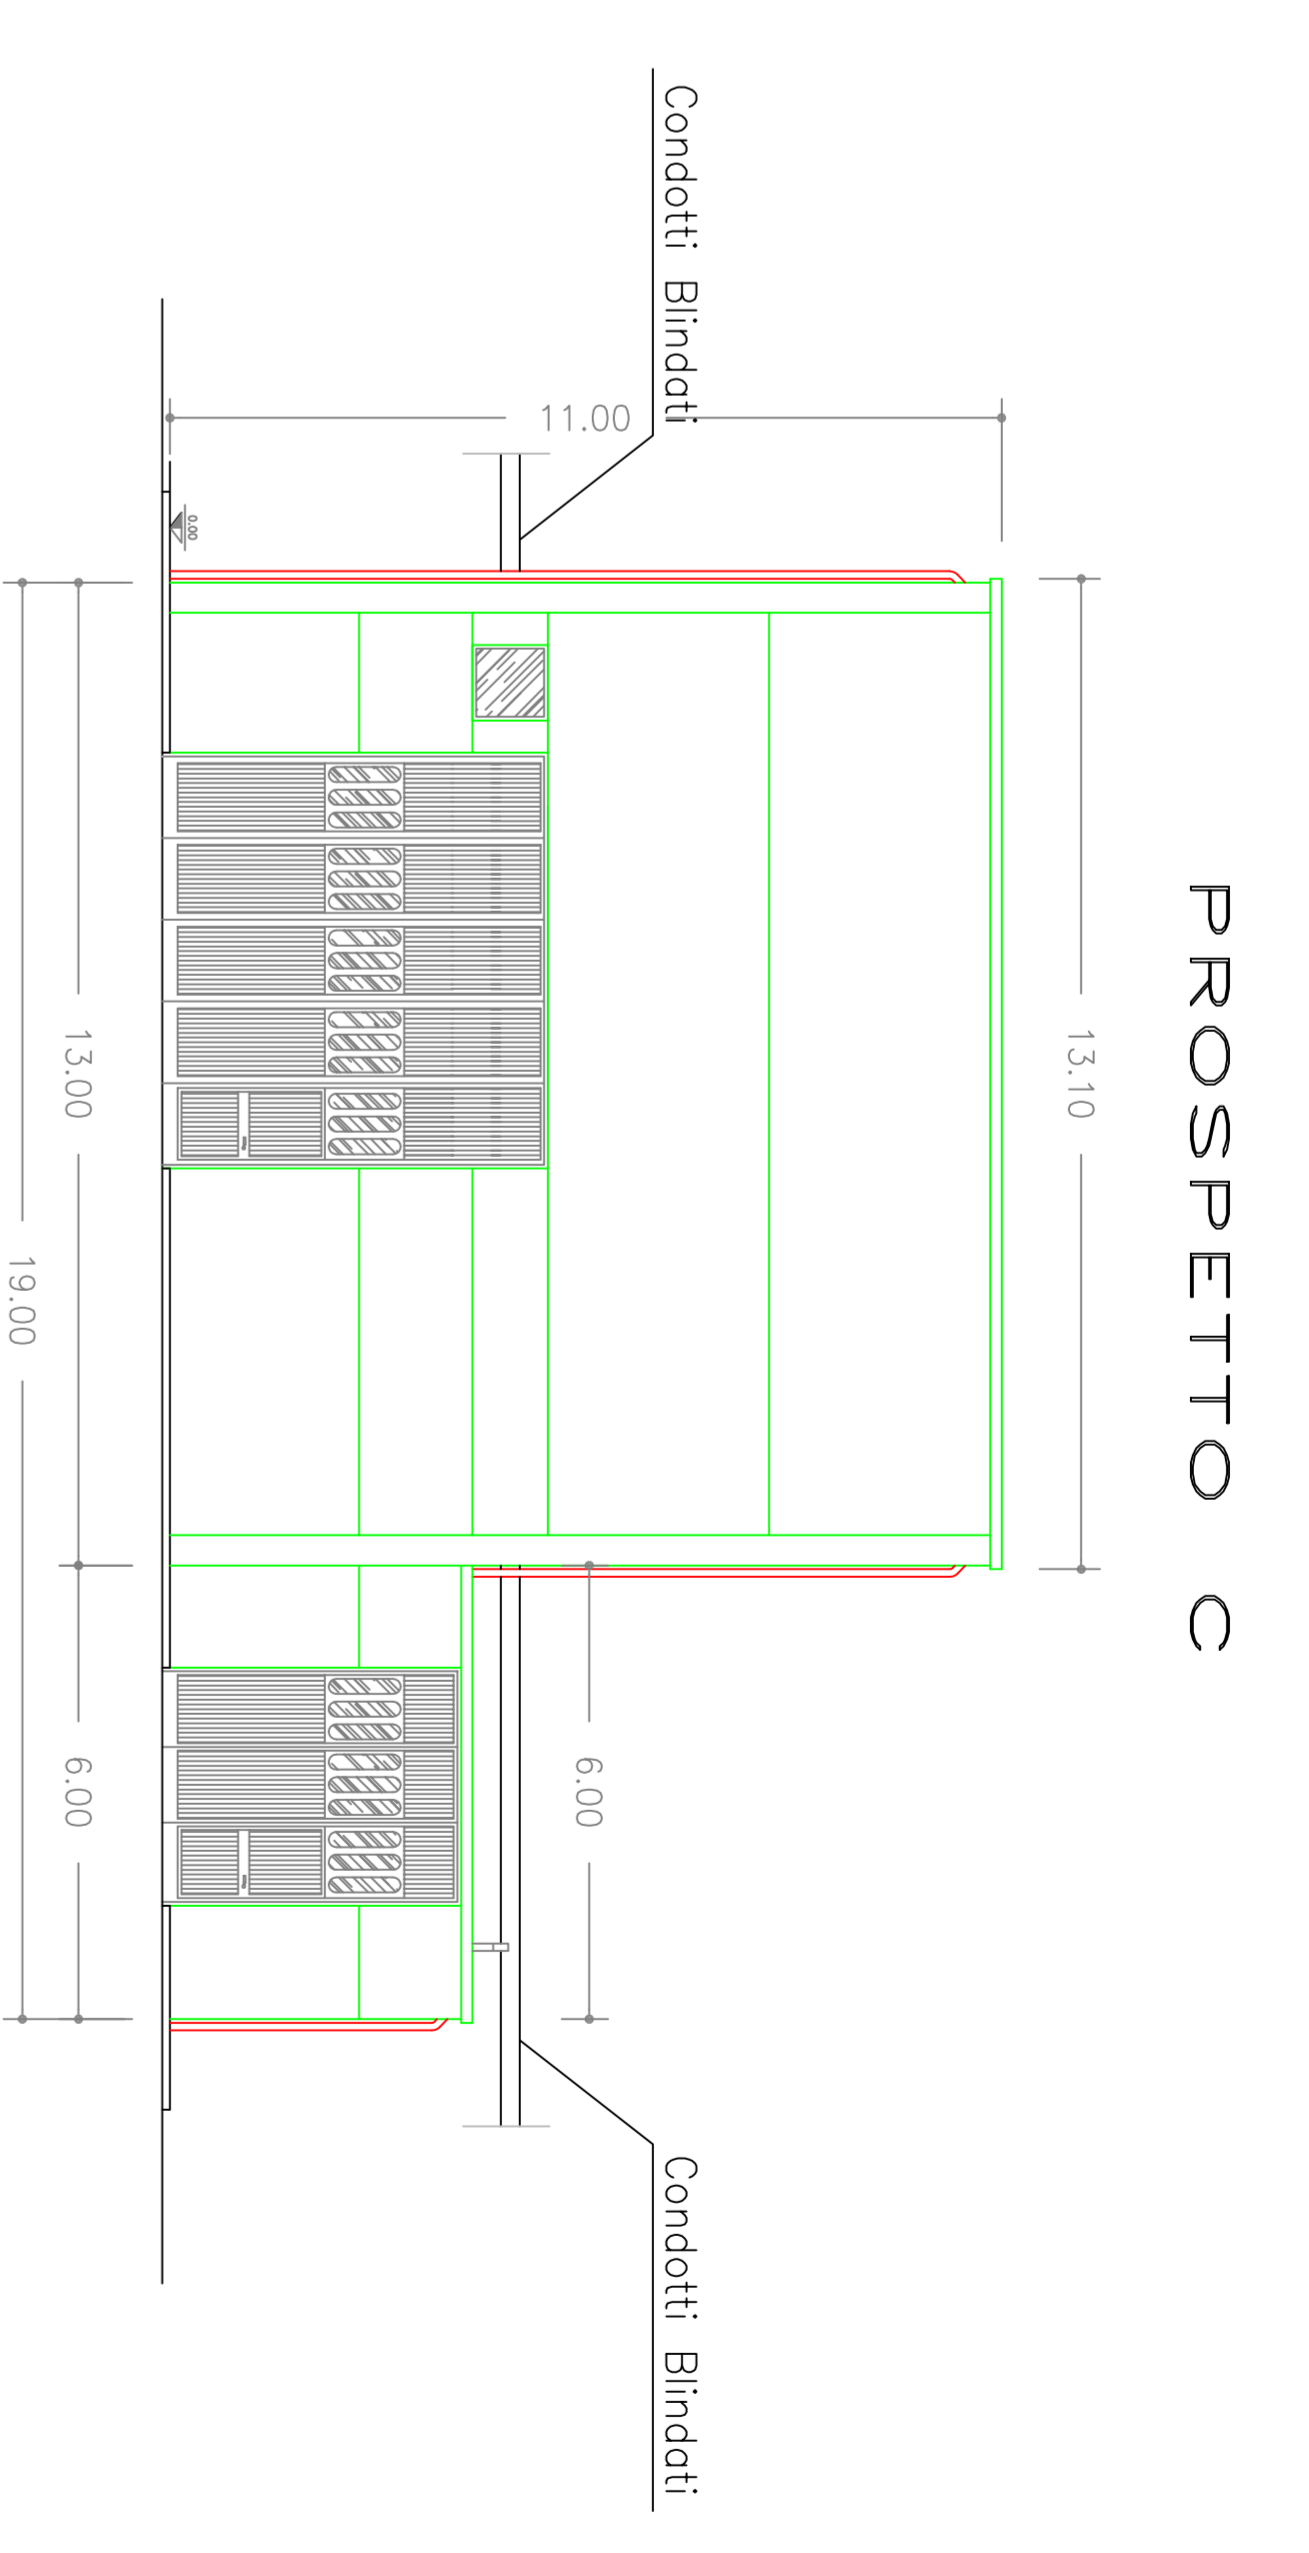


PROSPETTO C

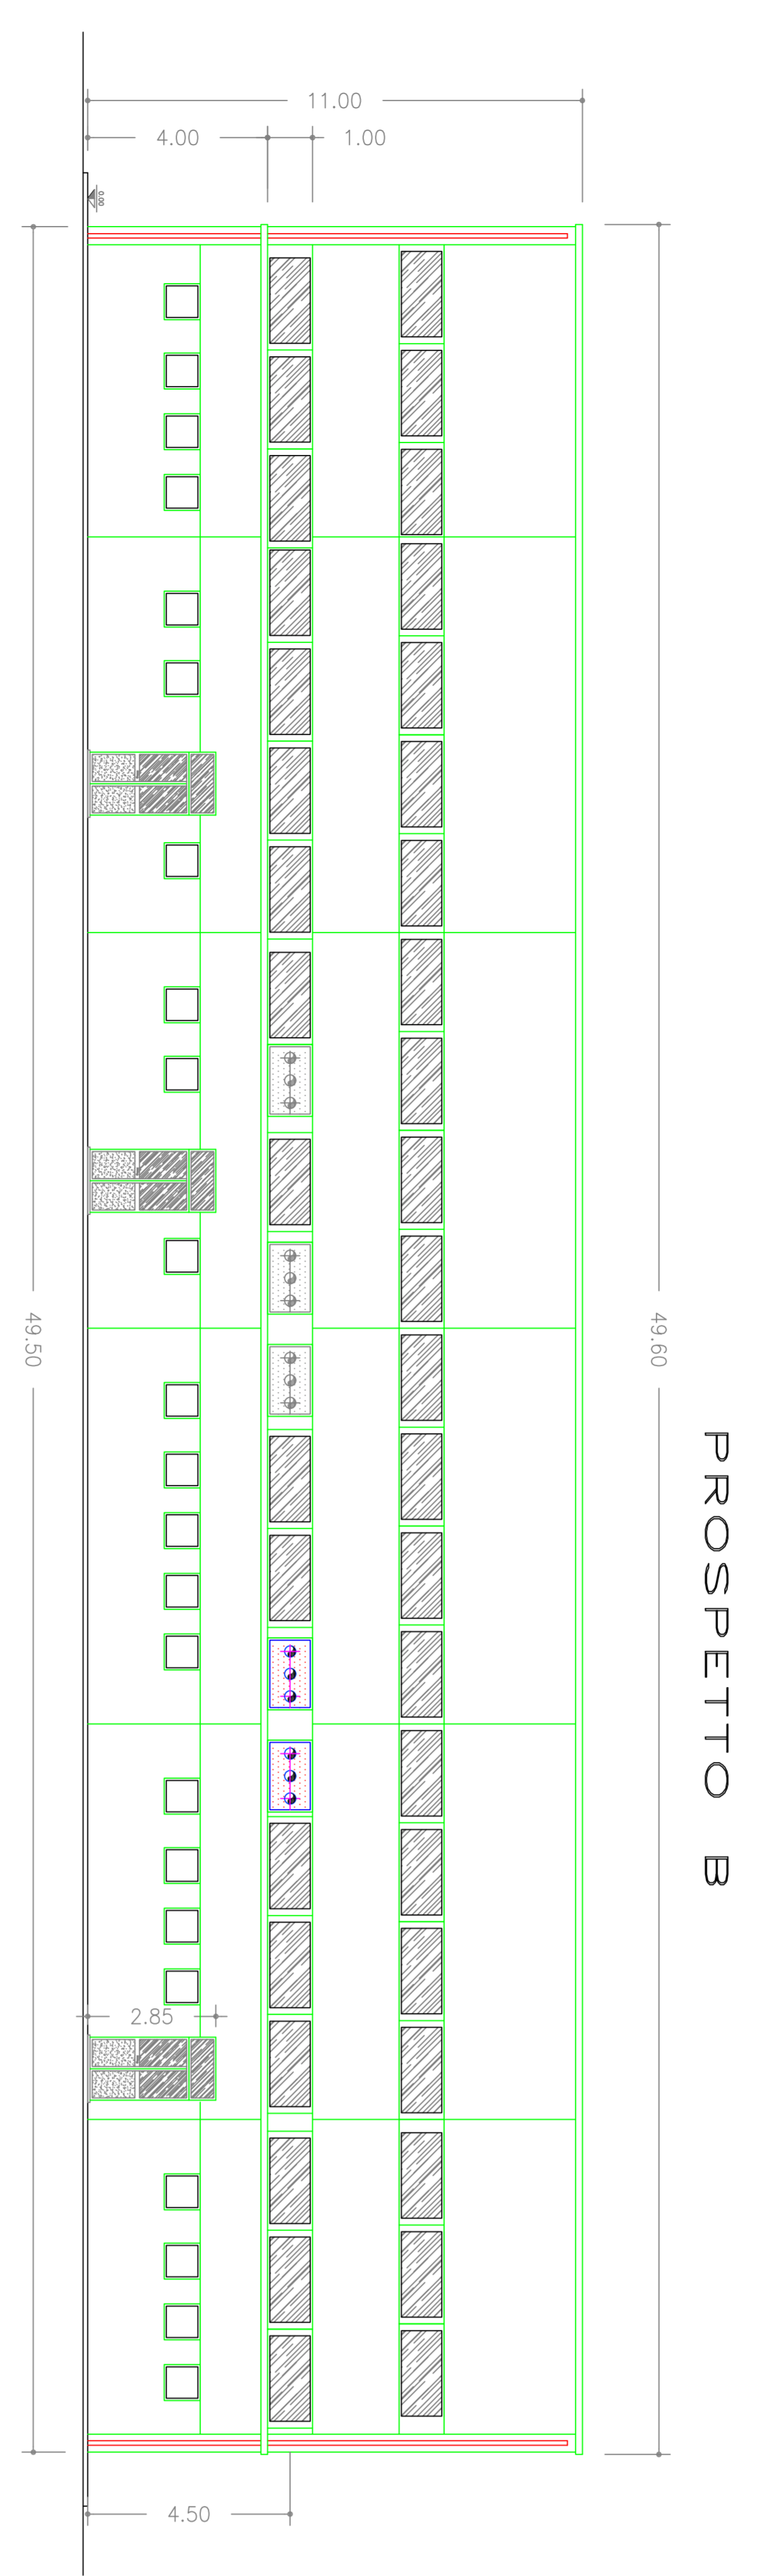


PROSPETTO B

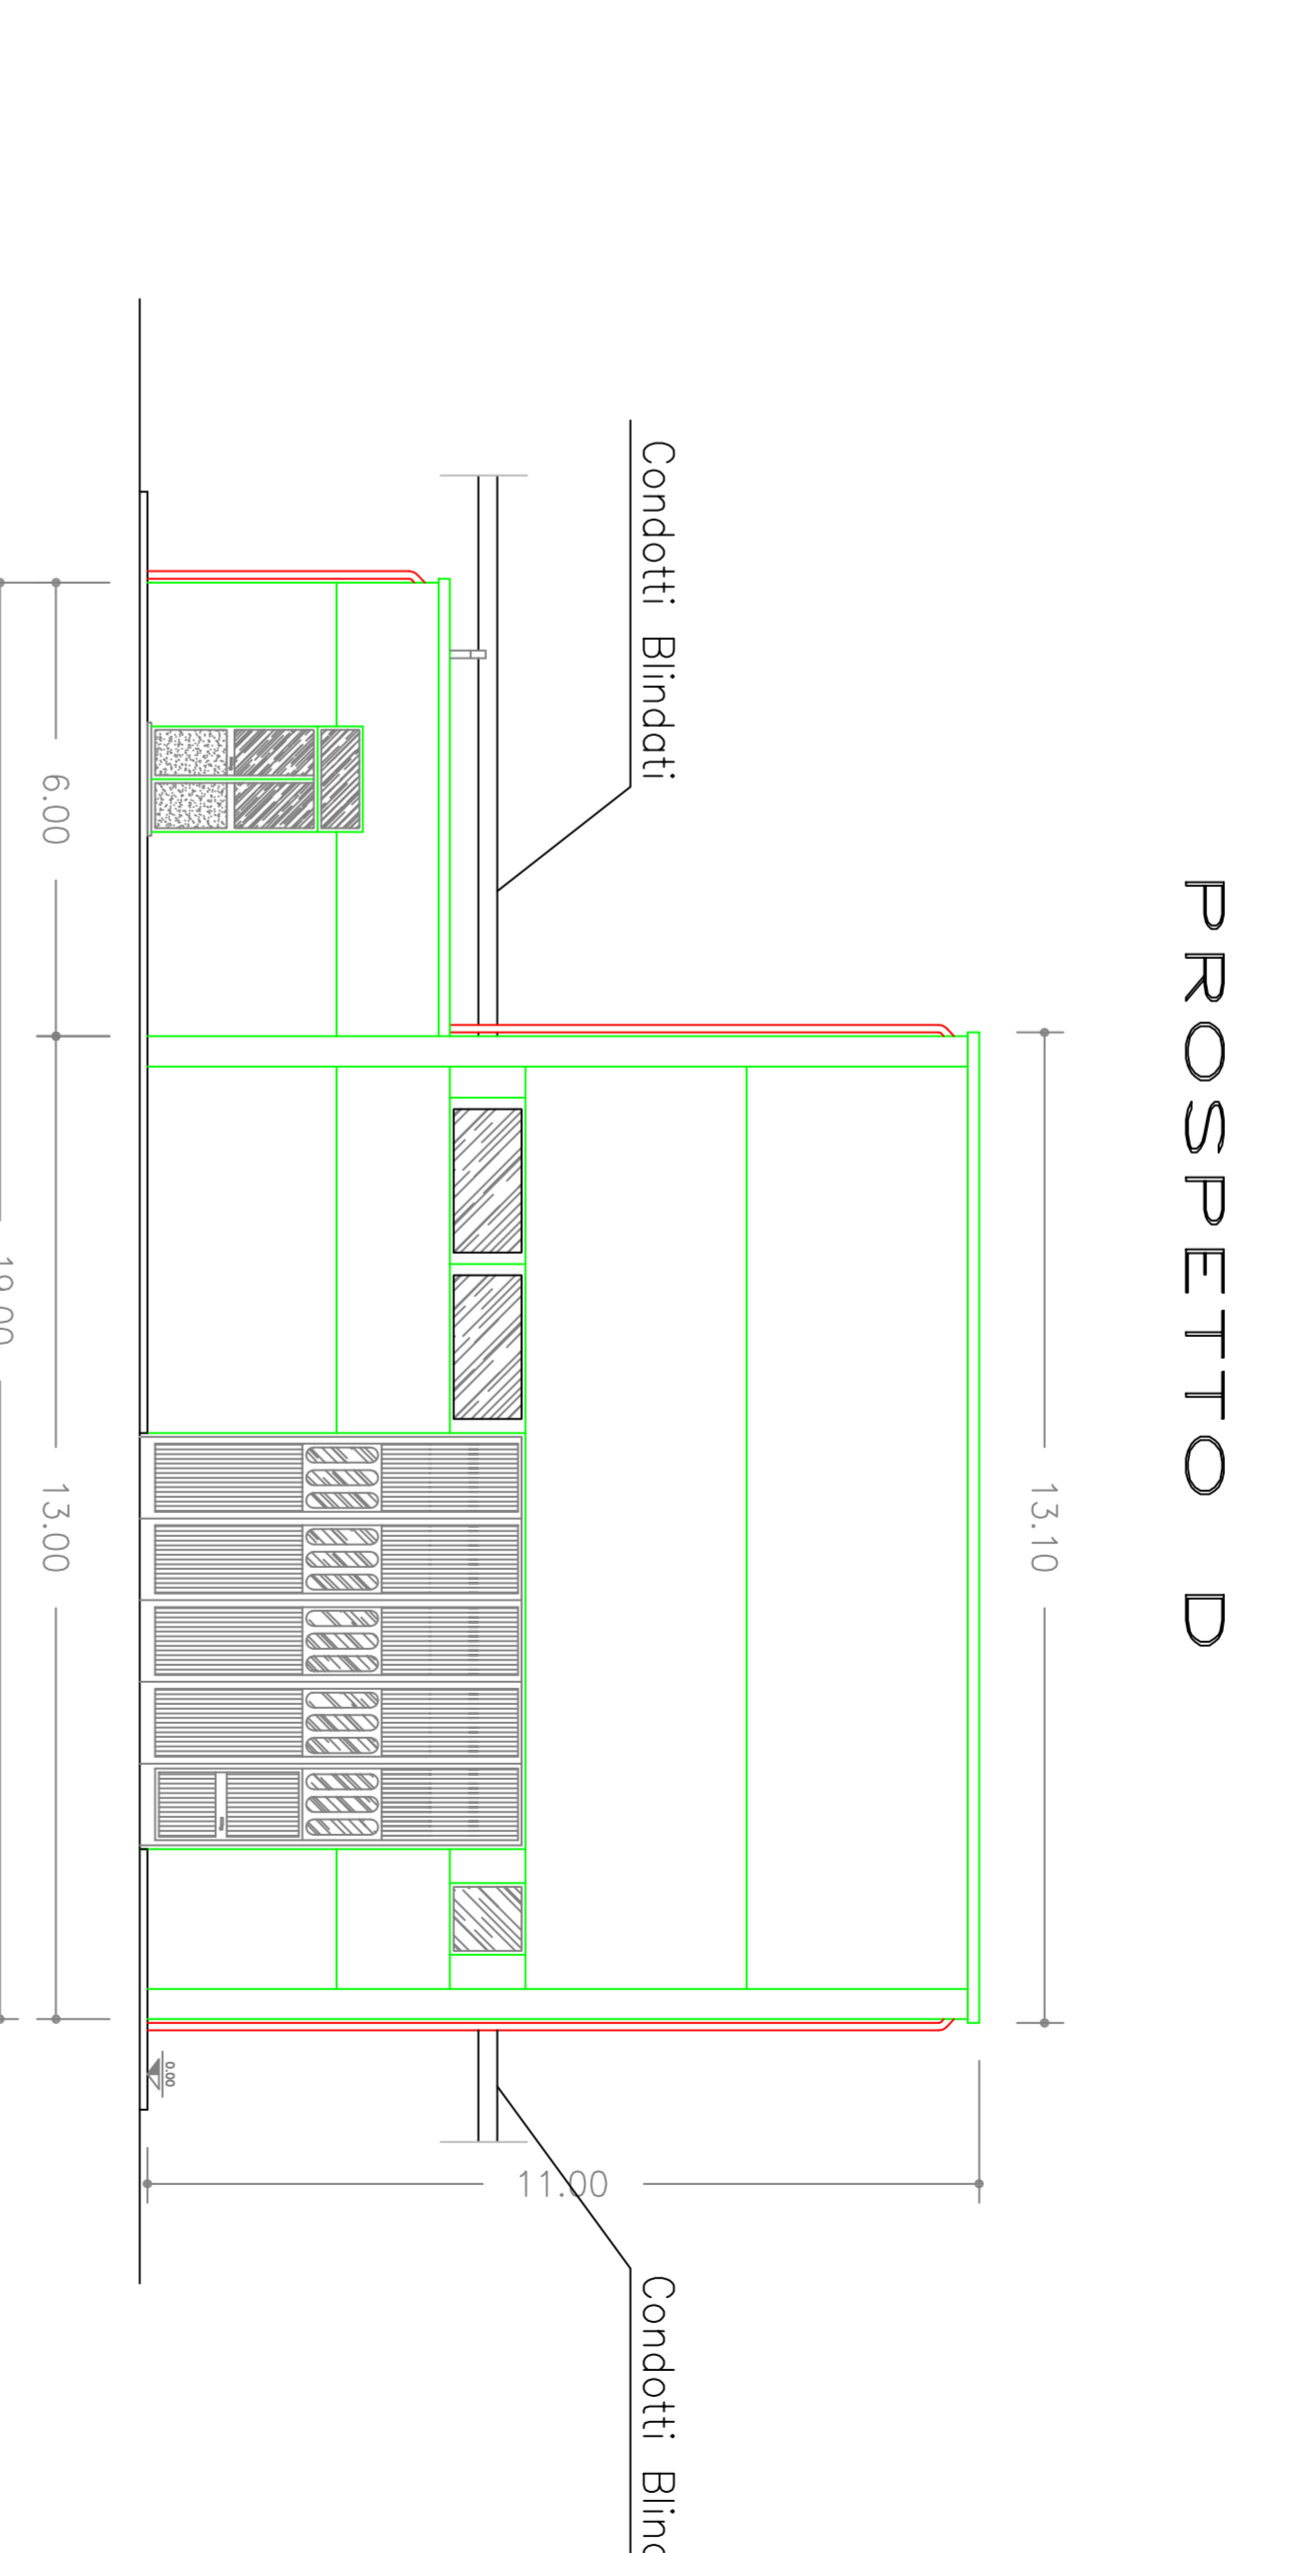

PROSPETTO D

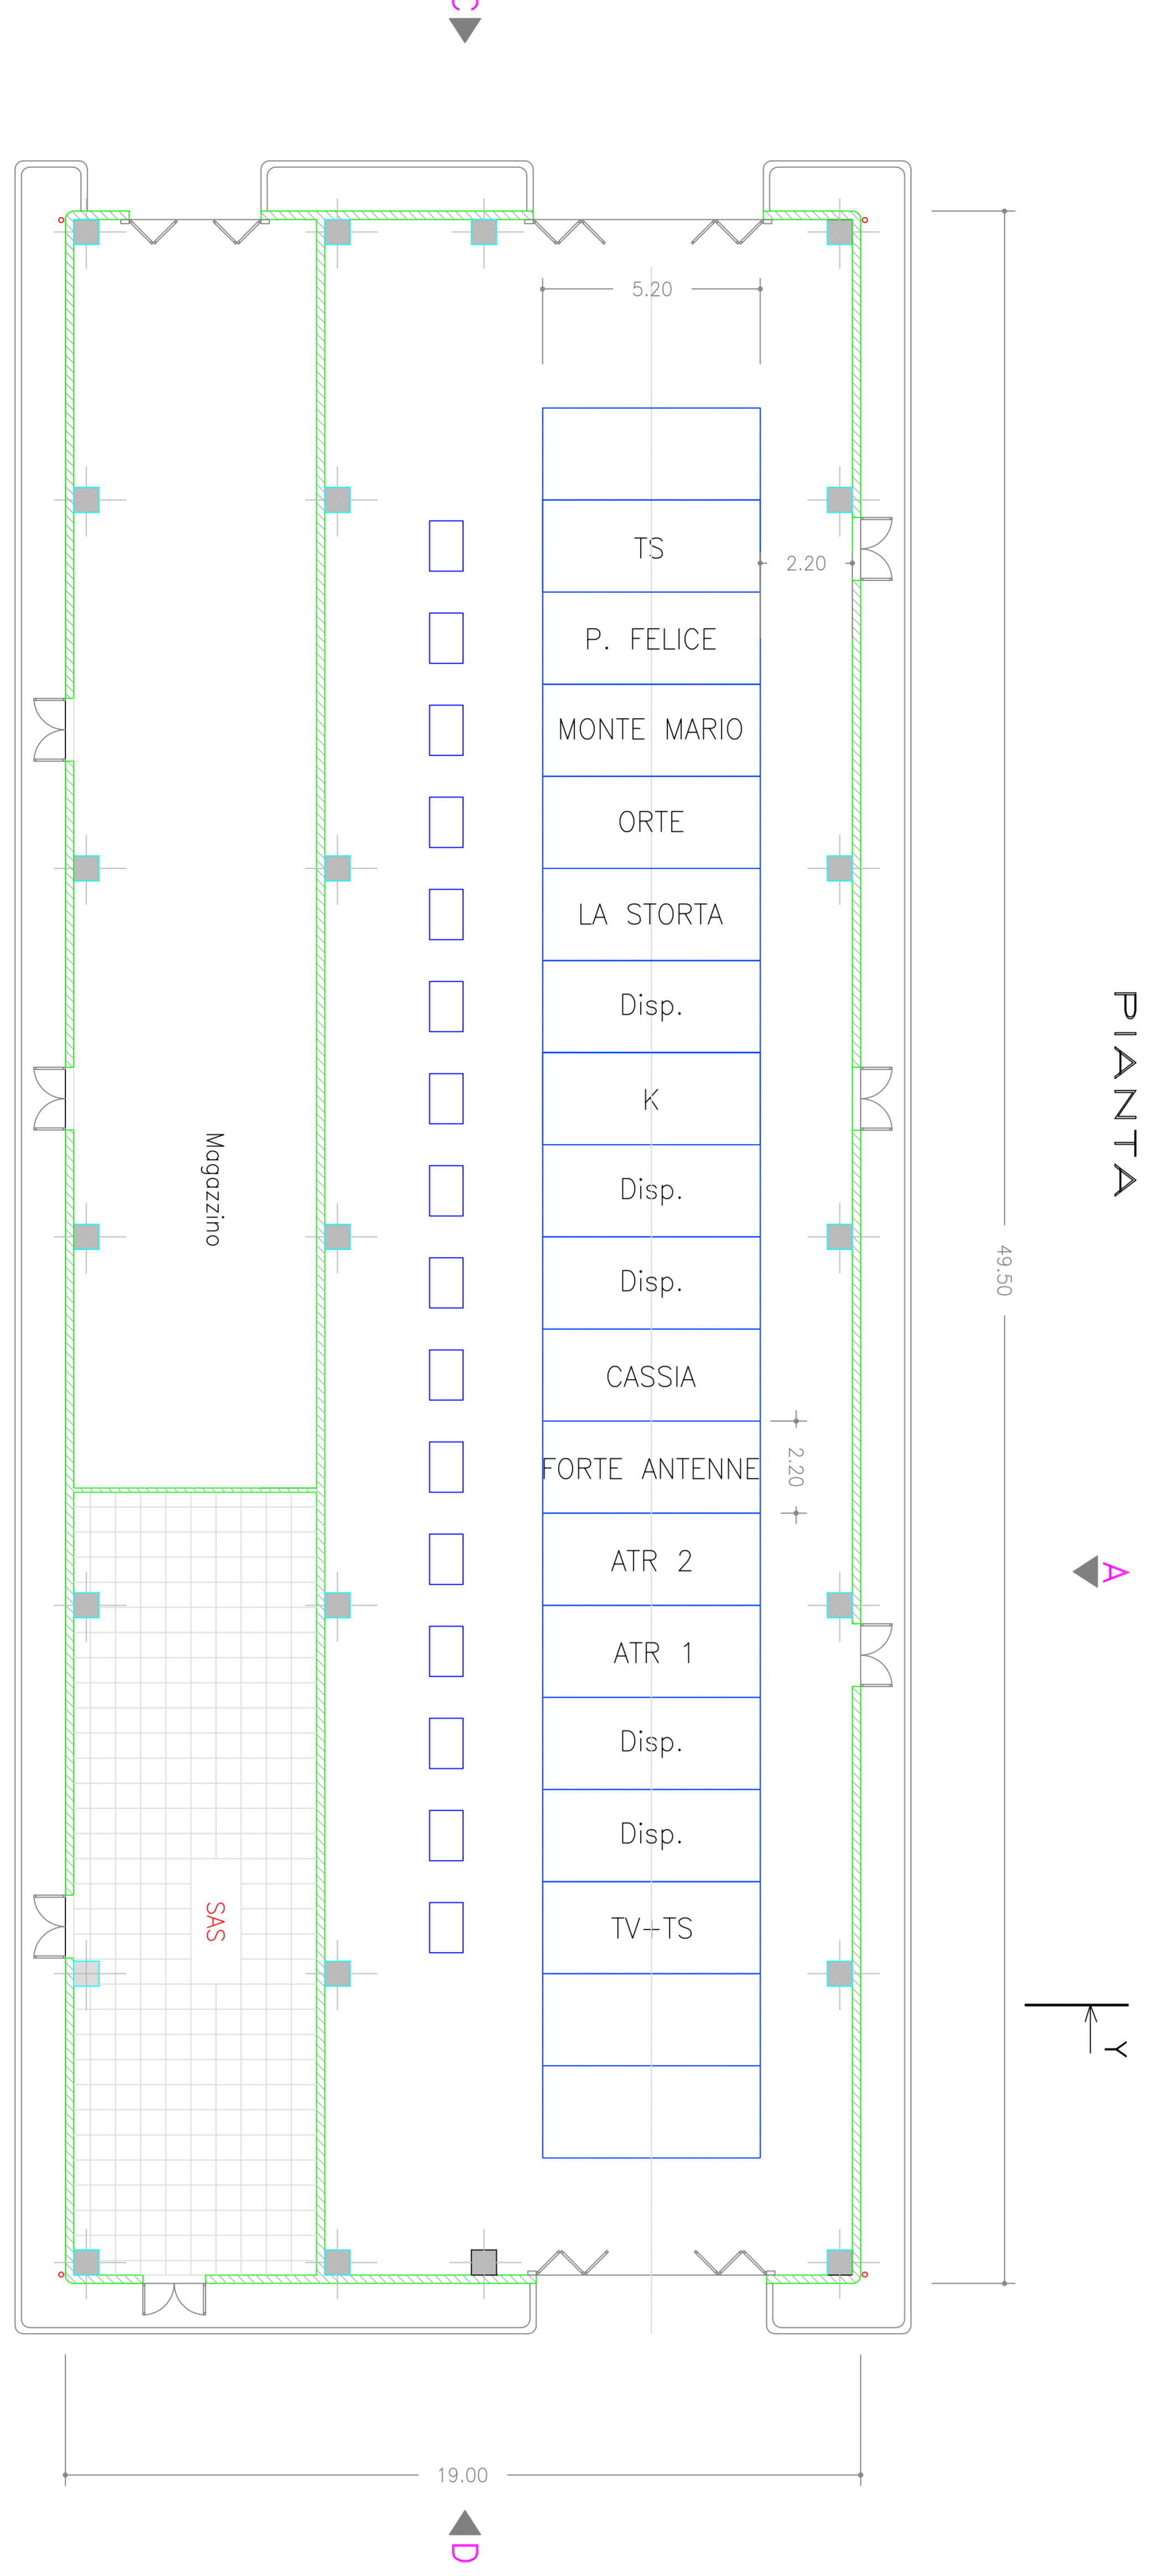

PIANTA

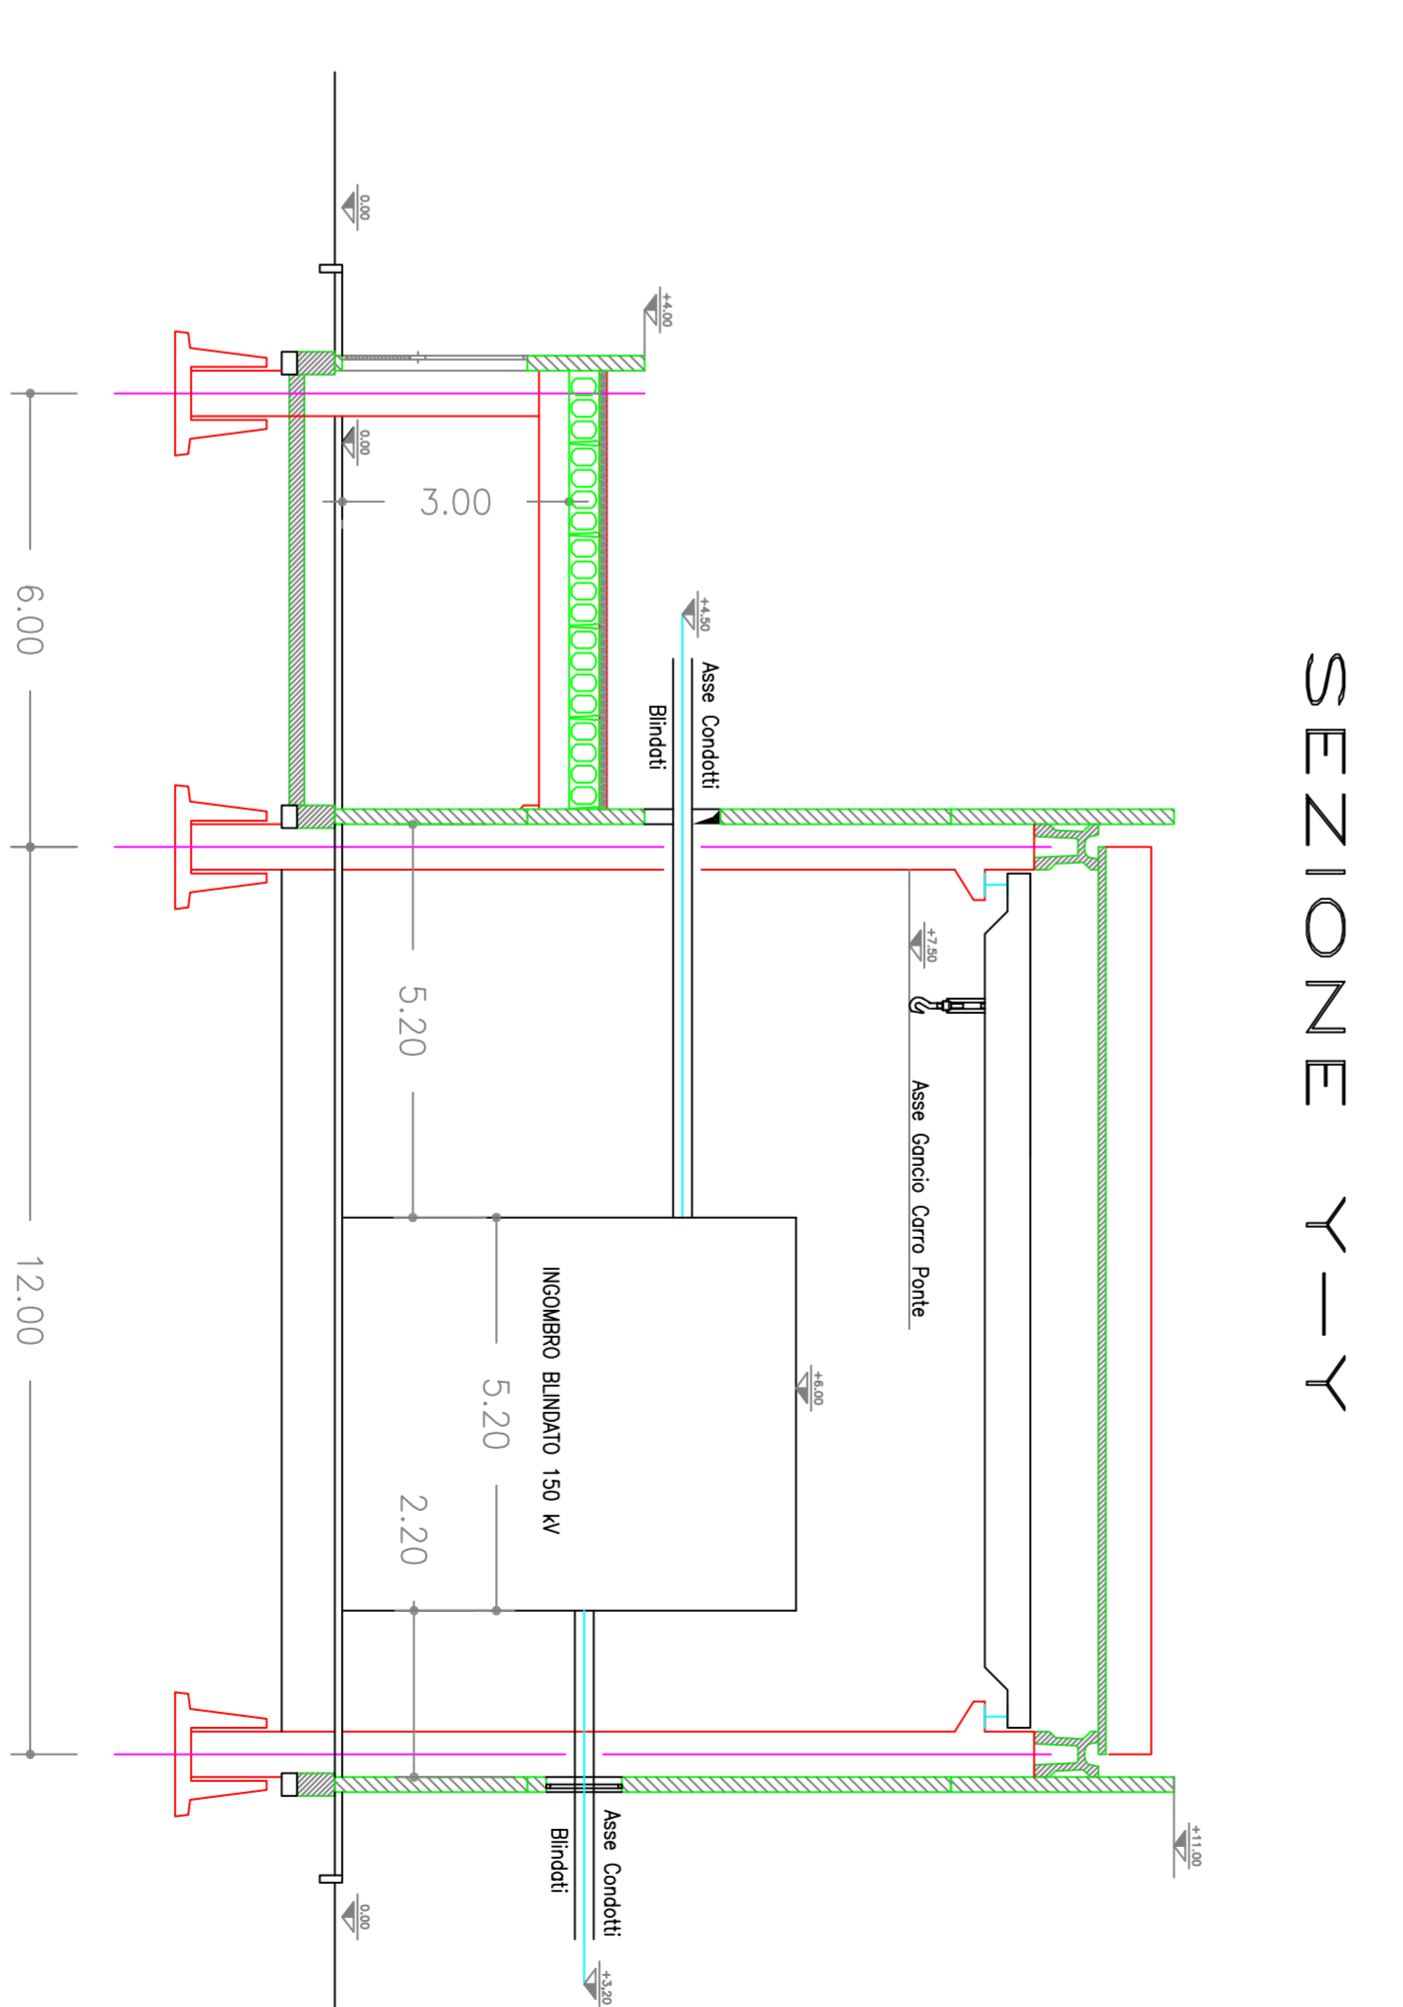

SEZIONE Y-Y

REVISIONI		PROGETTO		DISEGNO		VERIFICA		AUTORIZZAZIONE		
N.	DATA	DESCRIZIONE	ESISTENTE	ESISTENTE	ESISTENTE	ESISTENTE	ESISTENTE	ESISTENTE	ESISTENTE	
01	2008/05	PROGETTO								
TIPOLOGIA DELL'INTERVENTO: <b>COOPERAZIONE</b> PROGETTO: <b>D10584QNWBER00021</b> CLIENTE: <b>STAZIONE ELETTRICA 380/150 kV di FLAMINIA</b> ATTIVITÀ: <b>EDIFICIO APPARECCHIATURE IN BLINDATO (Sezione 150 kV)</b> DESCRIZIONE: <b>Piante, prospetti e sezioni</b>										
NOME DEL NRE		SCALARE	1	UNITA' N° 1	FORMATO	AI	SCALA	1:100	FOGLIO	1 / 1

0 1 2 3 4 5 6 7 8 9 10 11 12 13 14 15 16

0 1 2 3 4 5 6 7 8 9 10 11 12 13 14 15 16

A B C D E F G H I J K L M N

A B C D E F G H I J K L M N