



1 (lato interno stazione)

3 (lato esterno stazione)


PROSPETTO 1 (lato interno stazione)

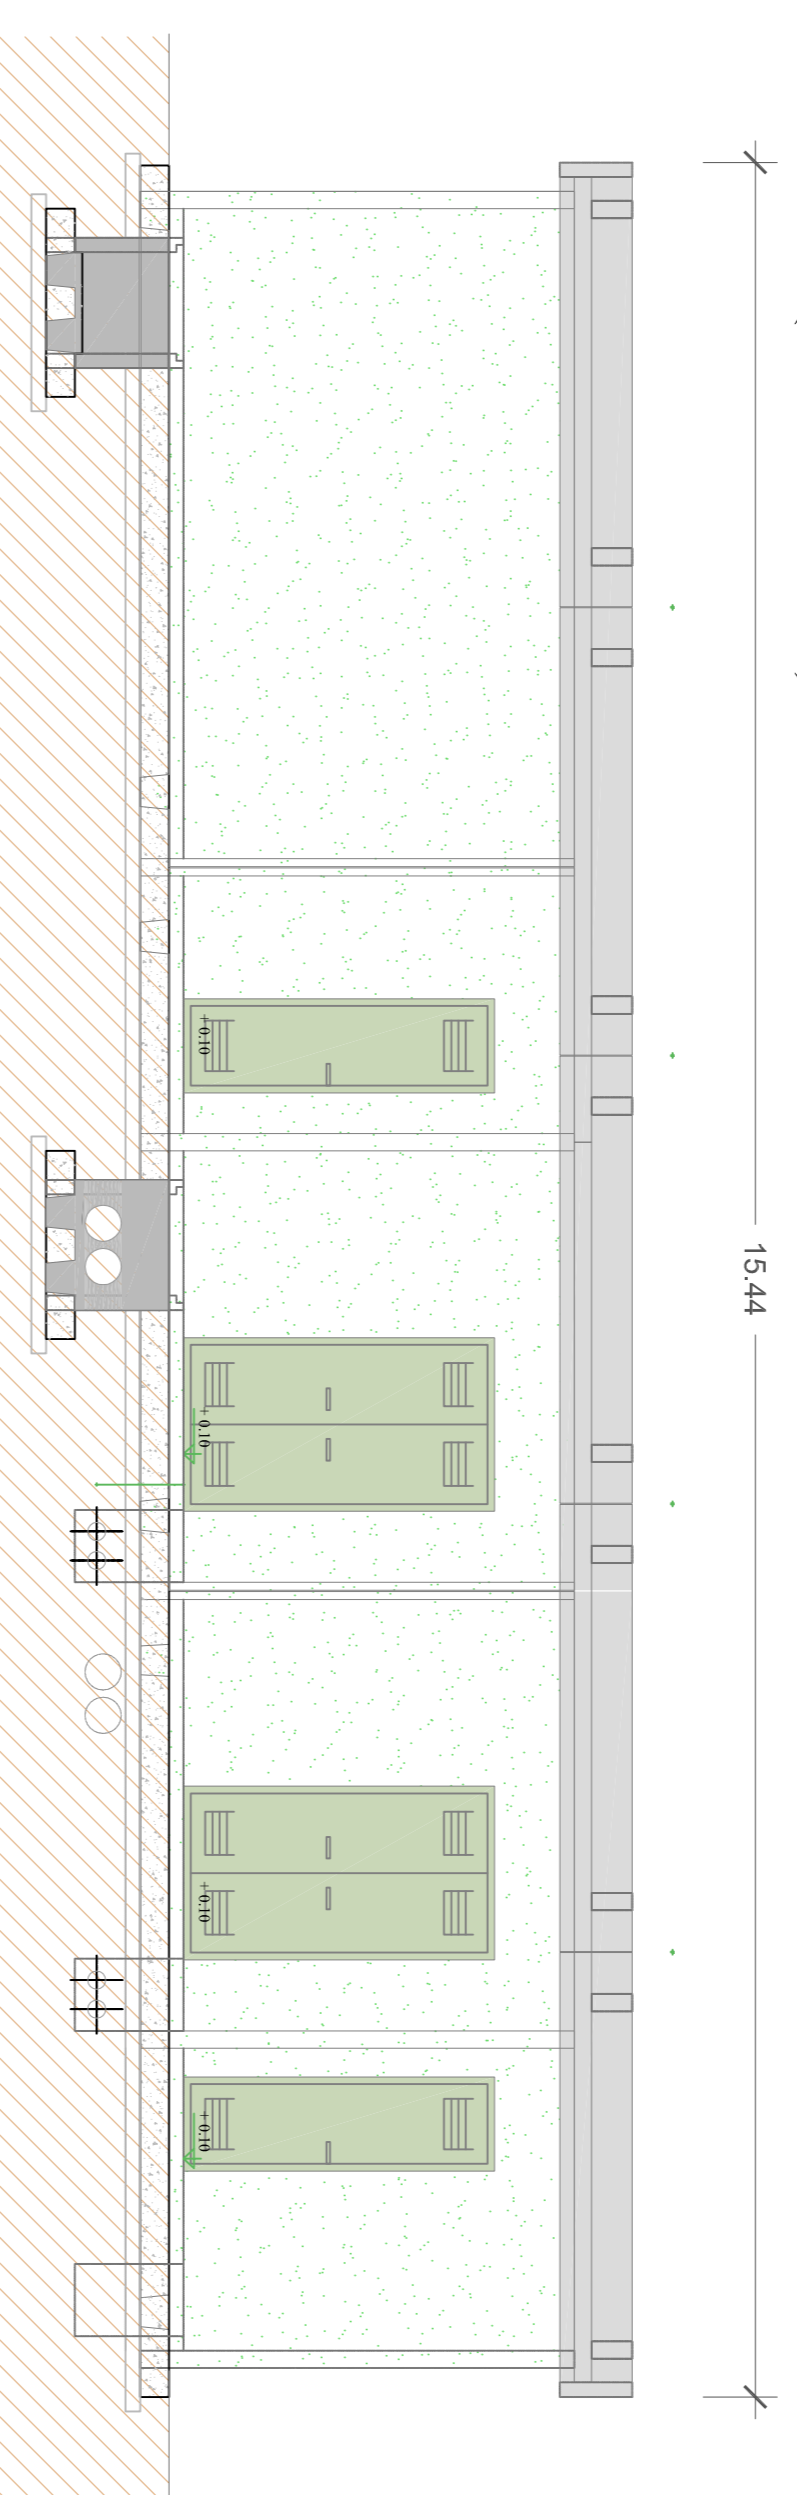


PROSPETTO 4

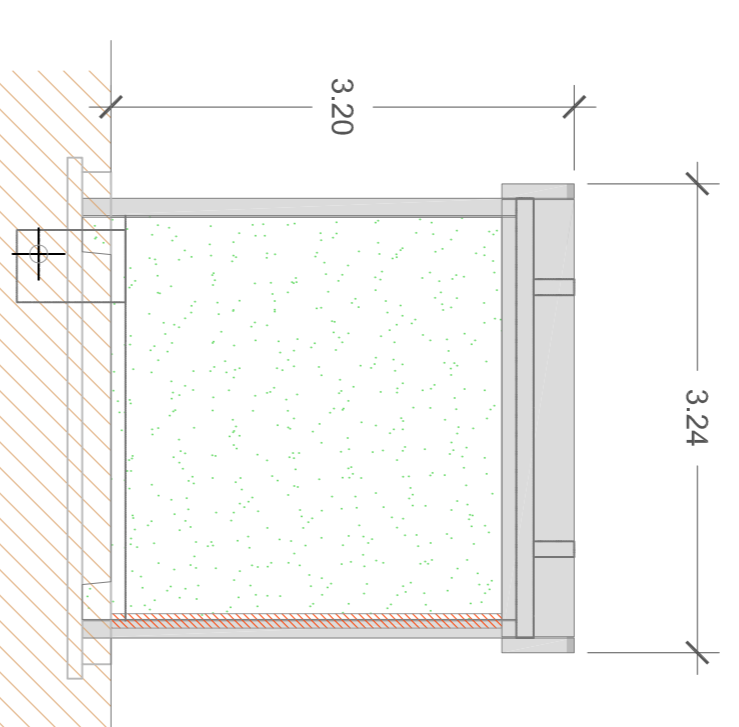


PROSPETTO 3 (lato esterno stazione)

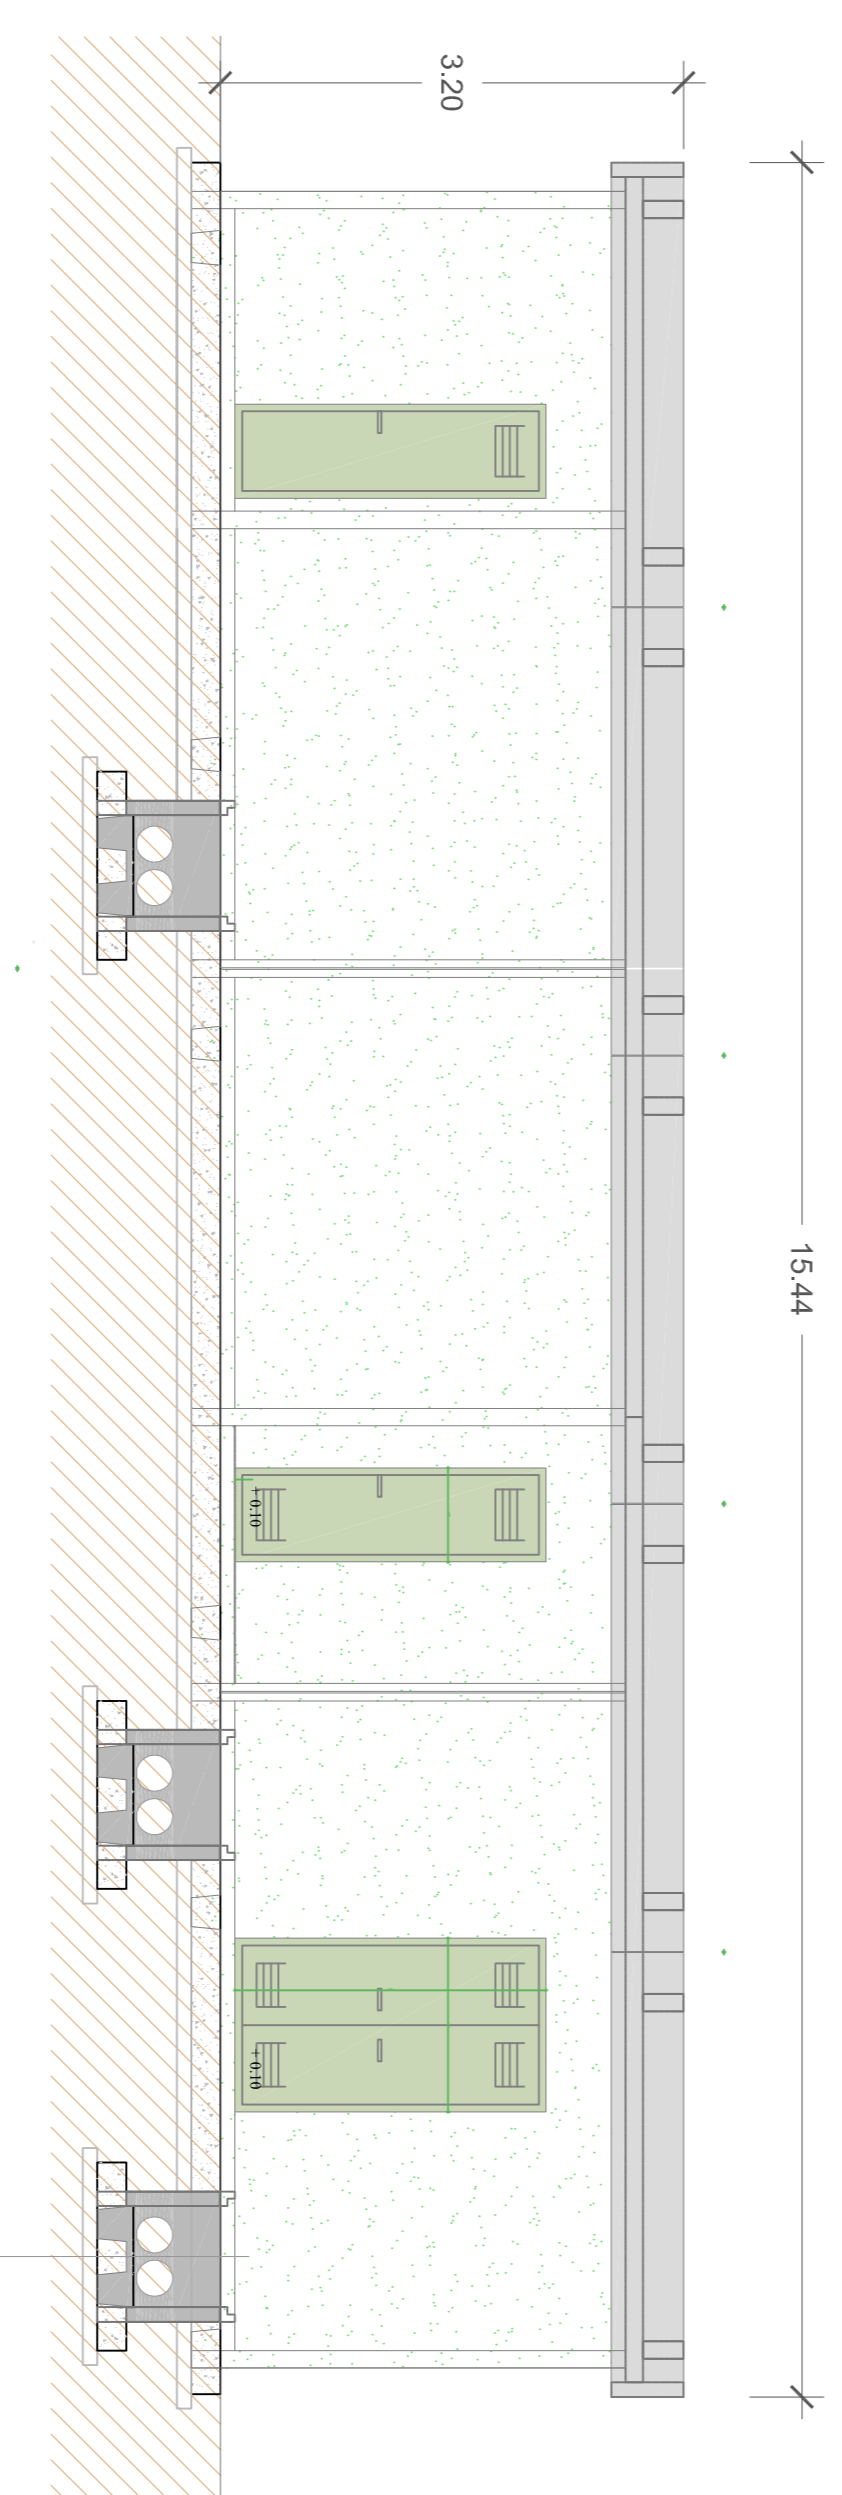

PROSPETTO 2

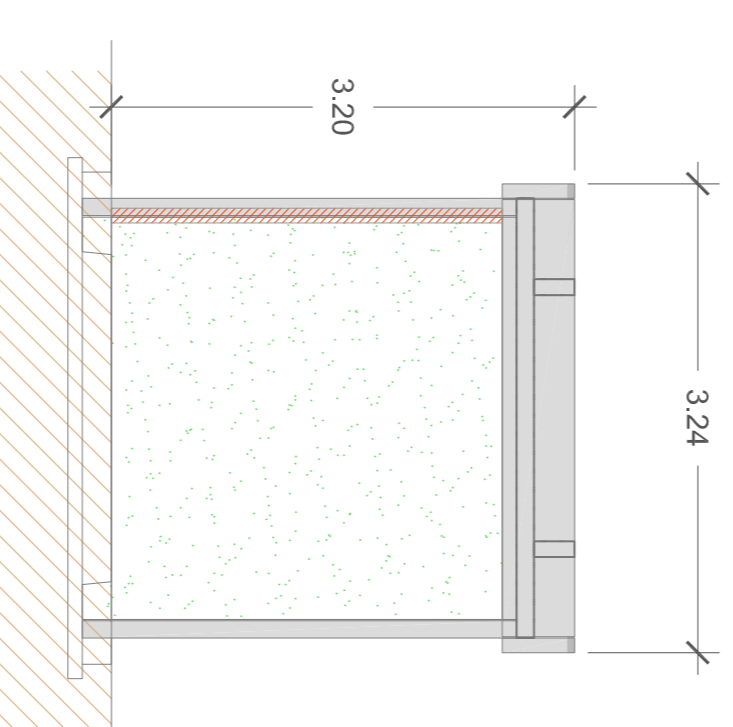

SEZIONE A-A

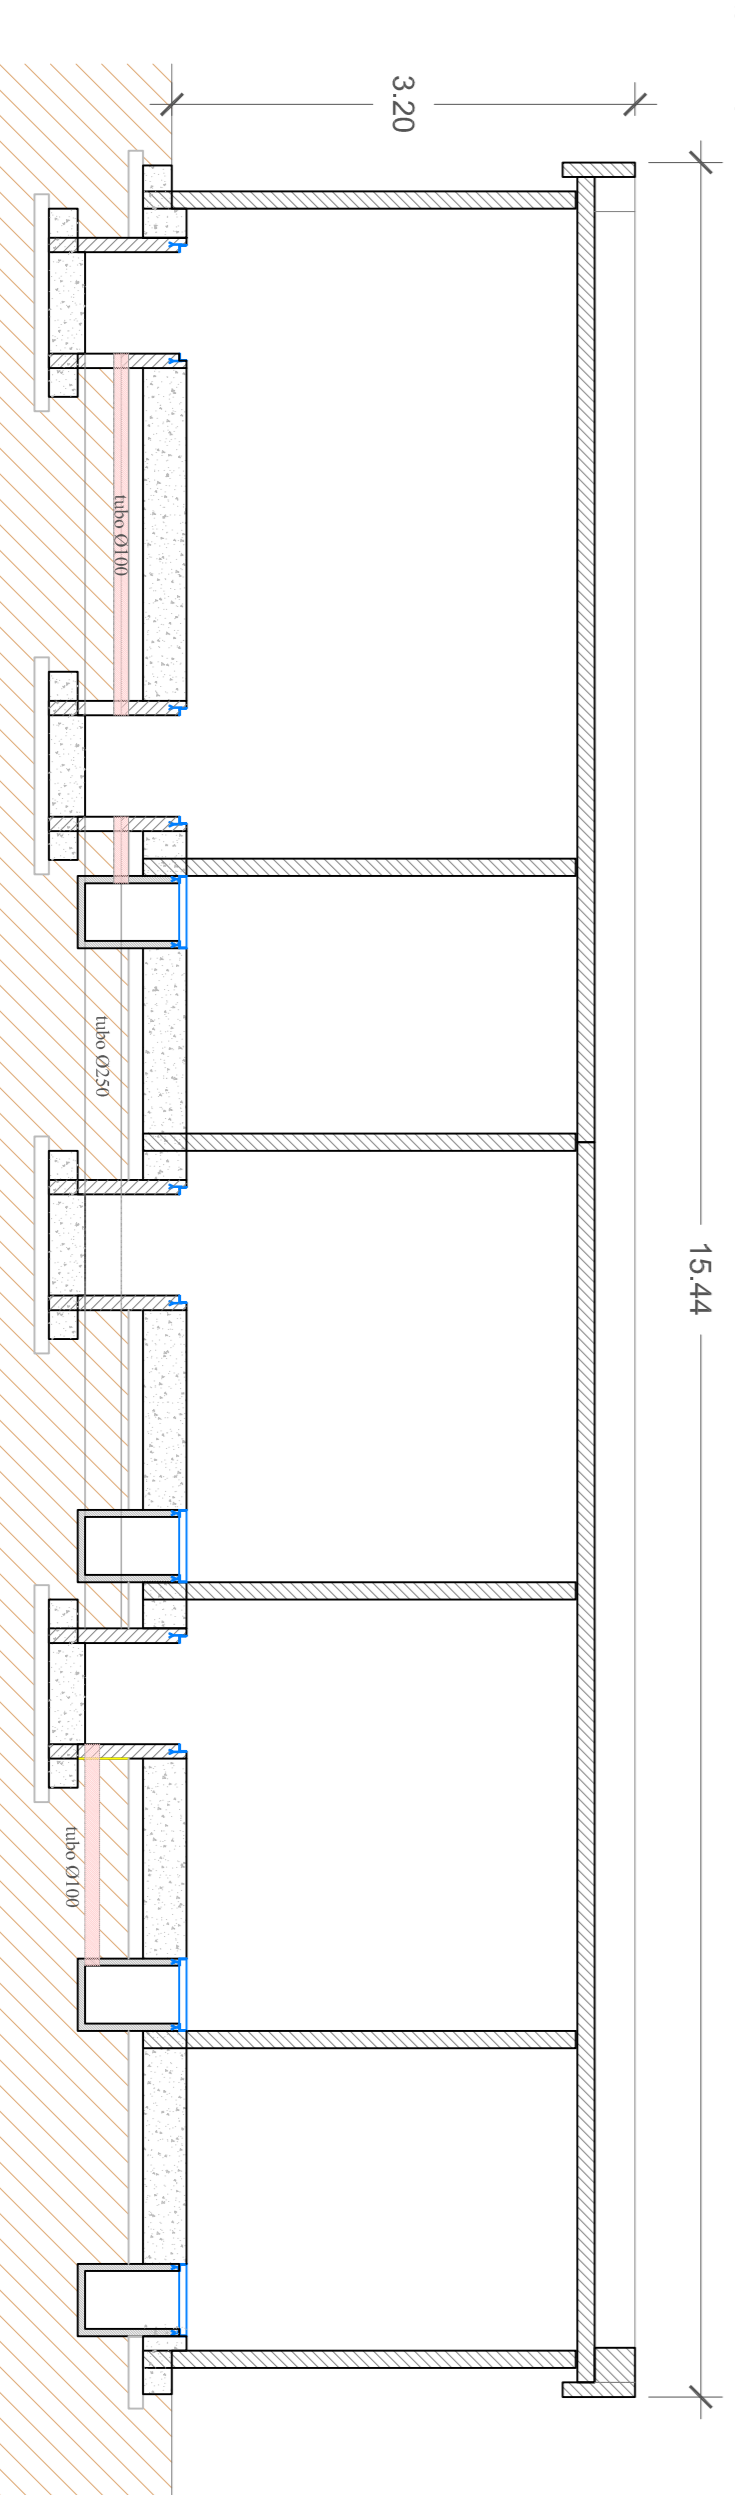

REVISIONI		DATA		DESCRIZIONE		ELABORATO		VERIFICATO		E. TITOLI	
N.	DATA	EMISSIONE	DESCRIZIONE	ELABORATO	VERIFICATO	APPROVATO					
00	30/06/2010										

TIPOLOGIA DELL'INTERVENTO		CODIFICA DELL'INTERVENTO		TITOLO	
PROGETTO		D10584QNWB00022		STAZIONE ELETTRICA 380/150 KV DI FLAMINIA	
RICAVATO DAL DOC. TERNA				EDIFICIO CONSEGNA MT-TLC	
CLASSIFICAZIONE DI SICUREZZA				Pianta, prospetti e sezioni	
NOIIE DEL FILE	SCALAZIO	FERRATO	SCALA	FOGLIO	
1 unita = 1	A1	1:100	1 / 1		

Questo documento contiene informazioni di proprietà Terma S.p.A. e deve essere utilizzato esclusivamente dal destinatario in relazione alle finalità per le quali è stato fornito. È vietata espressamente la ristampa, la riproduzione, la diffusione o l'uso non autorizzato senza il permesso scritto di Terma S.p.A. per iscritto. This document contains information property of Terma S.p.A. and it will only be used exclusively for the purposes for which it was specifically intended. Any other further reproduction or reproduction without the written permission of Terma S.p.A. is prohibited.					
---	--	--	--	--	--