


- Comune di Premia
- Nuovi sostegni
  - Elettrodotto 220 kV All'Acqua-Verampio – tratto in ST
  - Elettrodotto ST 220 kV Ponte-Verampio
  - ▨ Aree soggette al vincolo preordinato all'asservimento coattivo per gli elettrodotti (fascia di 50 m per lato da asse elettrodotto)
  - ▭ Limite foglio catastale Premia
  - ▭ Limite particella catastale
  - Fabbricati

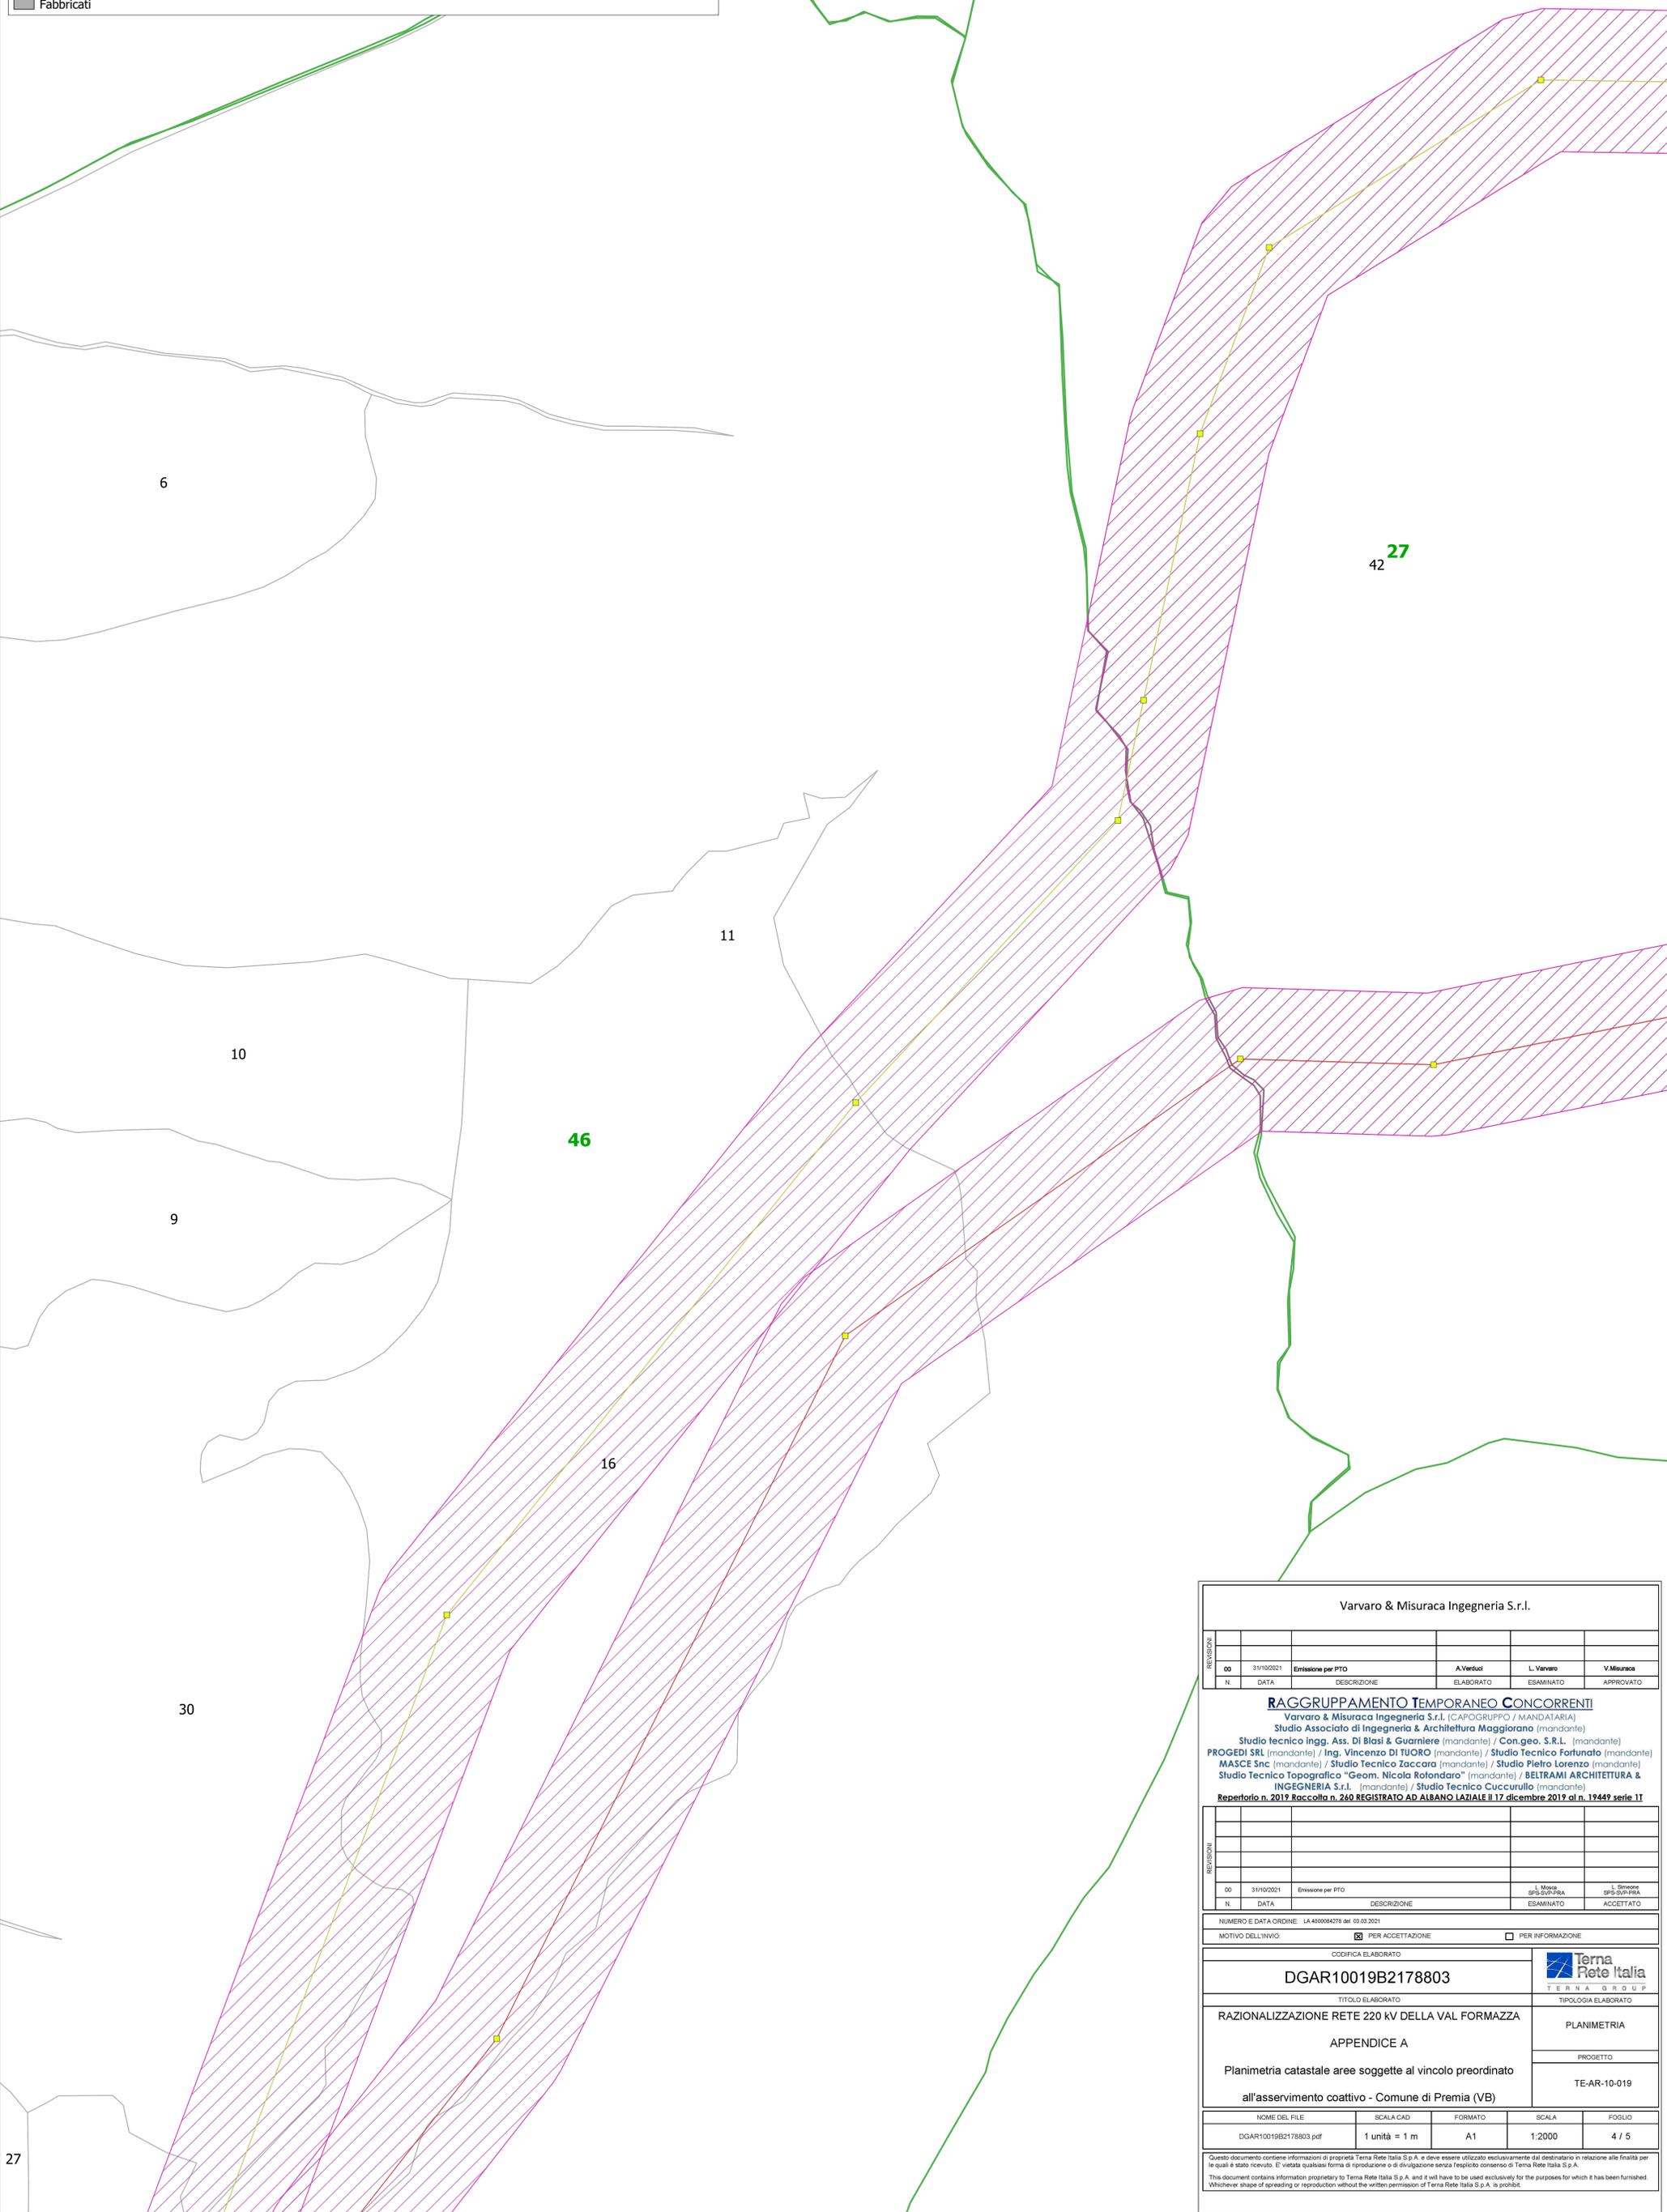

43



**Varvaro & Misuraca Ingegneria S.r.l.**

REVISIONI					
N.	DATA	DESCRIZIONE	ELABORATO	ESAMINATO	APPROVATO
00	31/10/2021	Emissione per PTD	A. Verdul	L. Varvaro	V. Misuraca

**RAGGRUPPAMENTO TEMPORANEO CONCORRENTI**  
 Varvaro & Misuraca Ingegneria S.r.l. (CAPOGRUPPO / MANDATARIA)  
 Studio Associato di Ingegneria & Architettura Maggiorano (mandante)  
 Studio tecnico Ingg. Ass. Di Blasi & Guarniere (mandante) / Con.geo. S.R.L. (mandante)  
 PROGEDI SRL (mandante) / Ing. Vincenzo DI TUORO (mandante) / Studio Tecnico Fortunato (mandante)  
 MASCE Snc (mandante) / Studio Tecnico Zaccara (mandante) / Studio Pietro Lorenzo (mandante)  
 Studio Tecnico Topografico "Geom. Nicola Rolondaro" (mandante) / BELTRAMI ARCHITETTURA & INGEGNERIA S.r.l. (mandante) / Studio Tecnico Cuccurullo (mandante)  
 Repertorio n. 2019 Raccolta n. 260 REGISTRATO AD ALBANO LAZIALE Il 17 dicembre 2019 al n. 19449 serie IT

REVISIONI					
N.	DATA	DESCRIZIONE	ESAMINATO	ACCETTATO	
00	31/10/2021	Emissione per PTD	L. Misuraca	SPS-SVP-PRA	L. Simone

NUMERO E DATA ORDINE: LA 400004279 del 03.03.2021

MOTIVO DELL'INVIO:  PER ACCETTAZIONE  PER INFORMAZIONE

CODIFICA ELABORATO		 TERNA GROUP
<b>DGAR10019B2178803</b>		
TITOLO ELABORATO		TIPOLOGIA ELABORATO
RAZIONALIZZAZIONE RETE 220 kV DELLA VAL FORMAZZA		PLANIMETRIA
APPENDICE A		PROGETTO
Planimetria catastale aree soggette al vincolo preordinato		TE-AR-10-019
all'asservimento coattivo - Comune di Premia (VB)		

NUMERO DEL FILE	SCALA CAD	FORMATO	SCALA	FOLGIO
DGAR10019B2178803.pdf	1 unità = 1 m	A1	1:2000	4 / 5

Questo documento contiene informazioni di proprietà Terna Rete Italia S.p.A. e deve essere utilizzato esclusivamente dal destinatario in relazione alle finalità per le quali è stato ricevuto. E' vietata qualsiasi forma di riproduzione o di divulgazione senza l'esplicito consenso di Terna Rete Italia S.p.A.  
 This document contains information proprietary to Terna Rete Italia S.p.A. and it will have to be used exclusively for the purposes for which it has been furnished. Whenever shape of spreading or reproduction without the written permission of Terna Rete Italia S.p.A. is prohibited.

27