


SEZIONE LONGITUDINALE LINEA 150 KV

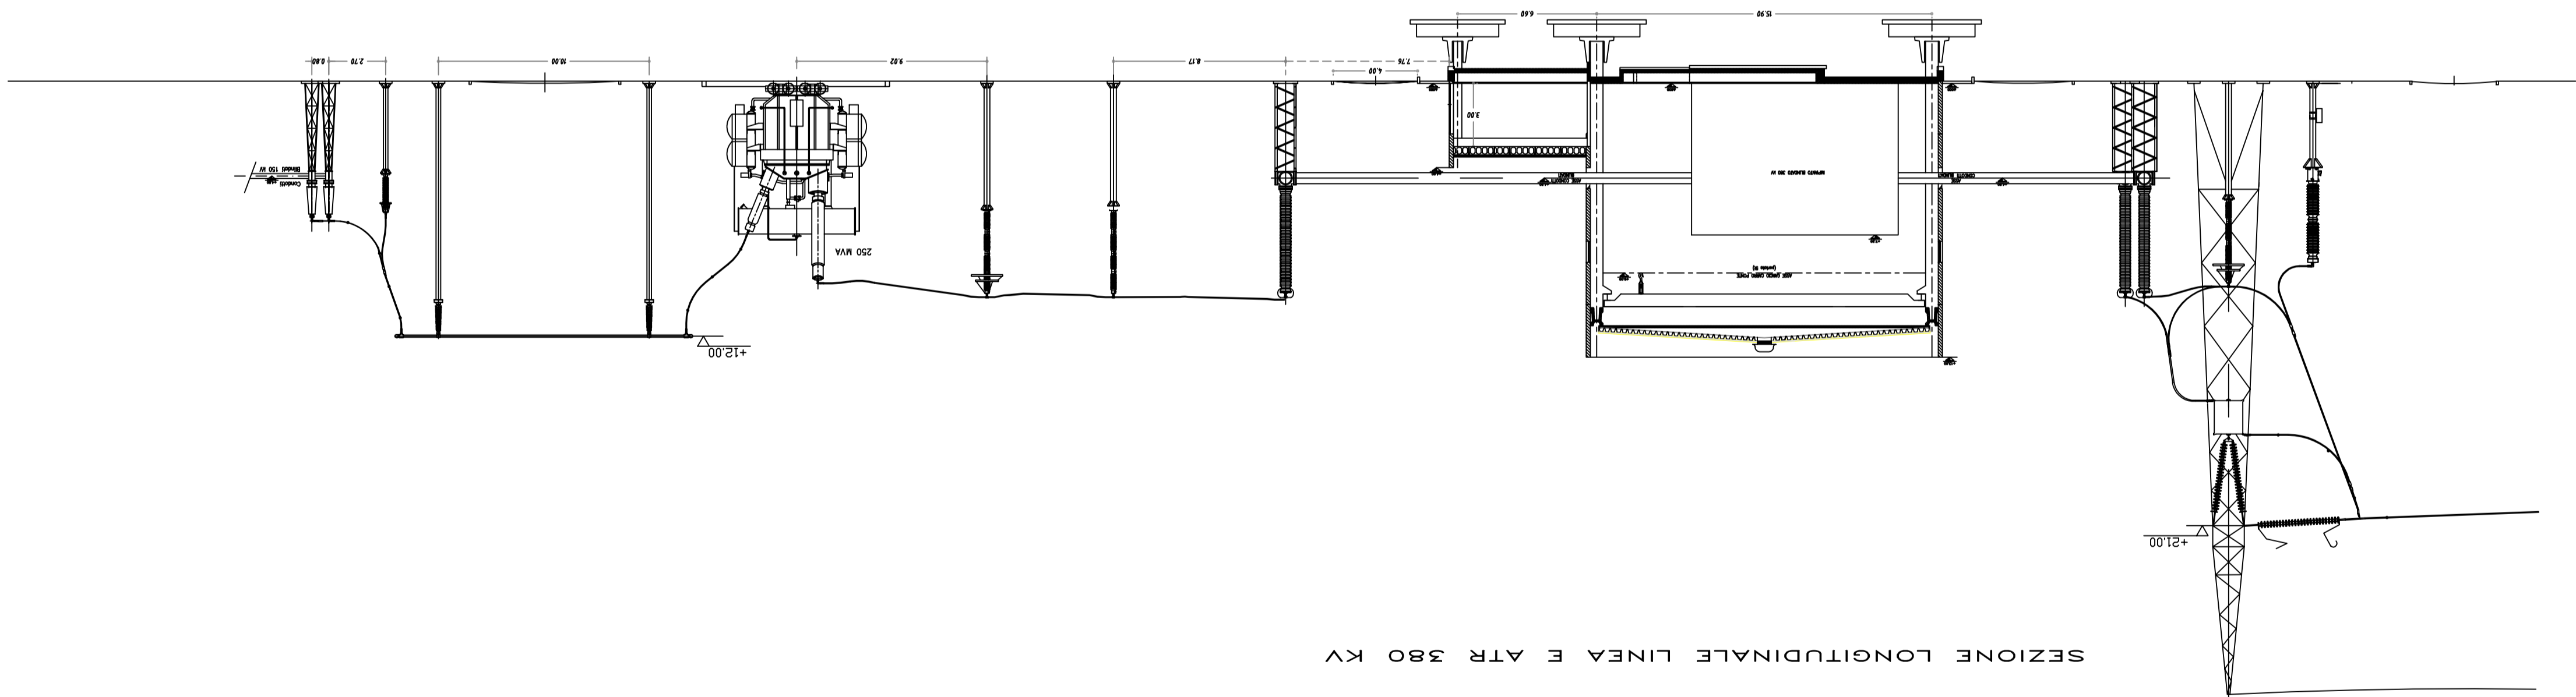

SEZIONE LONGITUDINALE LINEA E ATR 380 KV

Questo documento contiene informazioni di proprietà intellettuale di Terna S.p.A. e deve essere utilizzato esclusivamente dai destinatari in relazione alle attività per le quali è stato concesso. È vietata qualsiasi forma di riproduzione o di diffusione senza l'esplicito consenso di Terna S.p.A. This document contains information that is the intellectual property of Terna S.p.A. and must be used only by the intended recipients for the purposes for which it has been furnished. Reproduction or distribution of this document without the written permission of Terna S.p.A. is prohibited.	
TIPOLOGIA DELL'ELABORATO COPIA DELL'ELABORATO	D10584QNWBER0023
PROGETTO	TITOLO
RICAVATO DAL DOC. TERNA CLASSIFICAZIONE DI SICUREZZA	STAZIONE ELETTRICA 380/150 KV DI FLAMINIA Piano Tecnico delle Opere SEZIONI ELETTROMECCANICHE
NOMI DEL FILE SCALA CAD FORMATO	SCALA CAD FORMATO
1 unità = A1	FOGLIO /

DESCRIZIONE N. DATA ELABORAZIONE APPROVATO	COPIA DELL'ELABORATO		
	DESCRIZIONE	ELABORAZIONE VERIFICATO	APPROVATO
00 30/09/10	ELABORAZIONE VERIFICATO	APPROVATO	APPROVATO