



LEGENDA

Tracciati


- Sostegni da demolire
- Sostegni esistenti
- Elettrodotto esistente
- Tratto di elettrodotto da demolire

Comune di Premia

- Nuovi sostegni
- Elettrodotto 220 kV All'Acqua-Verampio - tratto in ST
- Elettrodotto ST 220 kV Ponte-Verampio

PRG

- Aree per servizi generiche
- Aree per servizi L56/77 art.21
- Aree per servizi L.56/77 art.21
- Aree ricettivo-turistiche/Aree polifunzionali/Aree residenziali/Aree terziarie/Aree produttive/Piste da sci/Viabilita' in progetto/Aree agricole/Aree di pregio naturale/Destinazioni d'uso prevalenti
- Aree ricettivo-turistiche esistenti
- Aree ricettivo-turistiche esistenti
- Aree ricettivo-turistiche previste
- Aree ricettivo-turistiche generiche
- Destinazioni d'uso prevalenti**
- Aree residenziali
- Aree produttive
- Aree terziarie
- Aree polifunzionali
- Aree ricettivo-turistiche
- Aree per servizi
- Aree agricole
- Aree di pregio naturale
- Aree produttive**
- Aree produttive consolidate
- Aree produttive di completamento o ristrutturazione urbanistica
- Aree produttive di espansione
- Aree produttive di trasformazione
- Aree produttive generiche
- Aree per servizi generiche**
- Aree per servizi generiche
- Piste da sci**
- Piste da sci

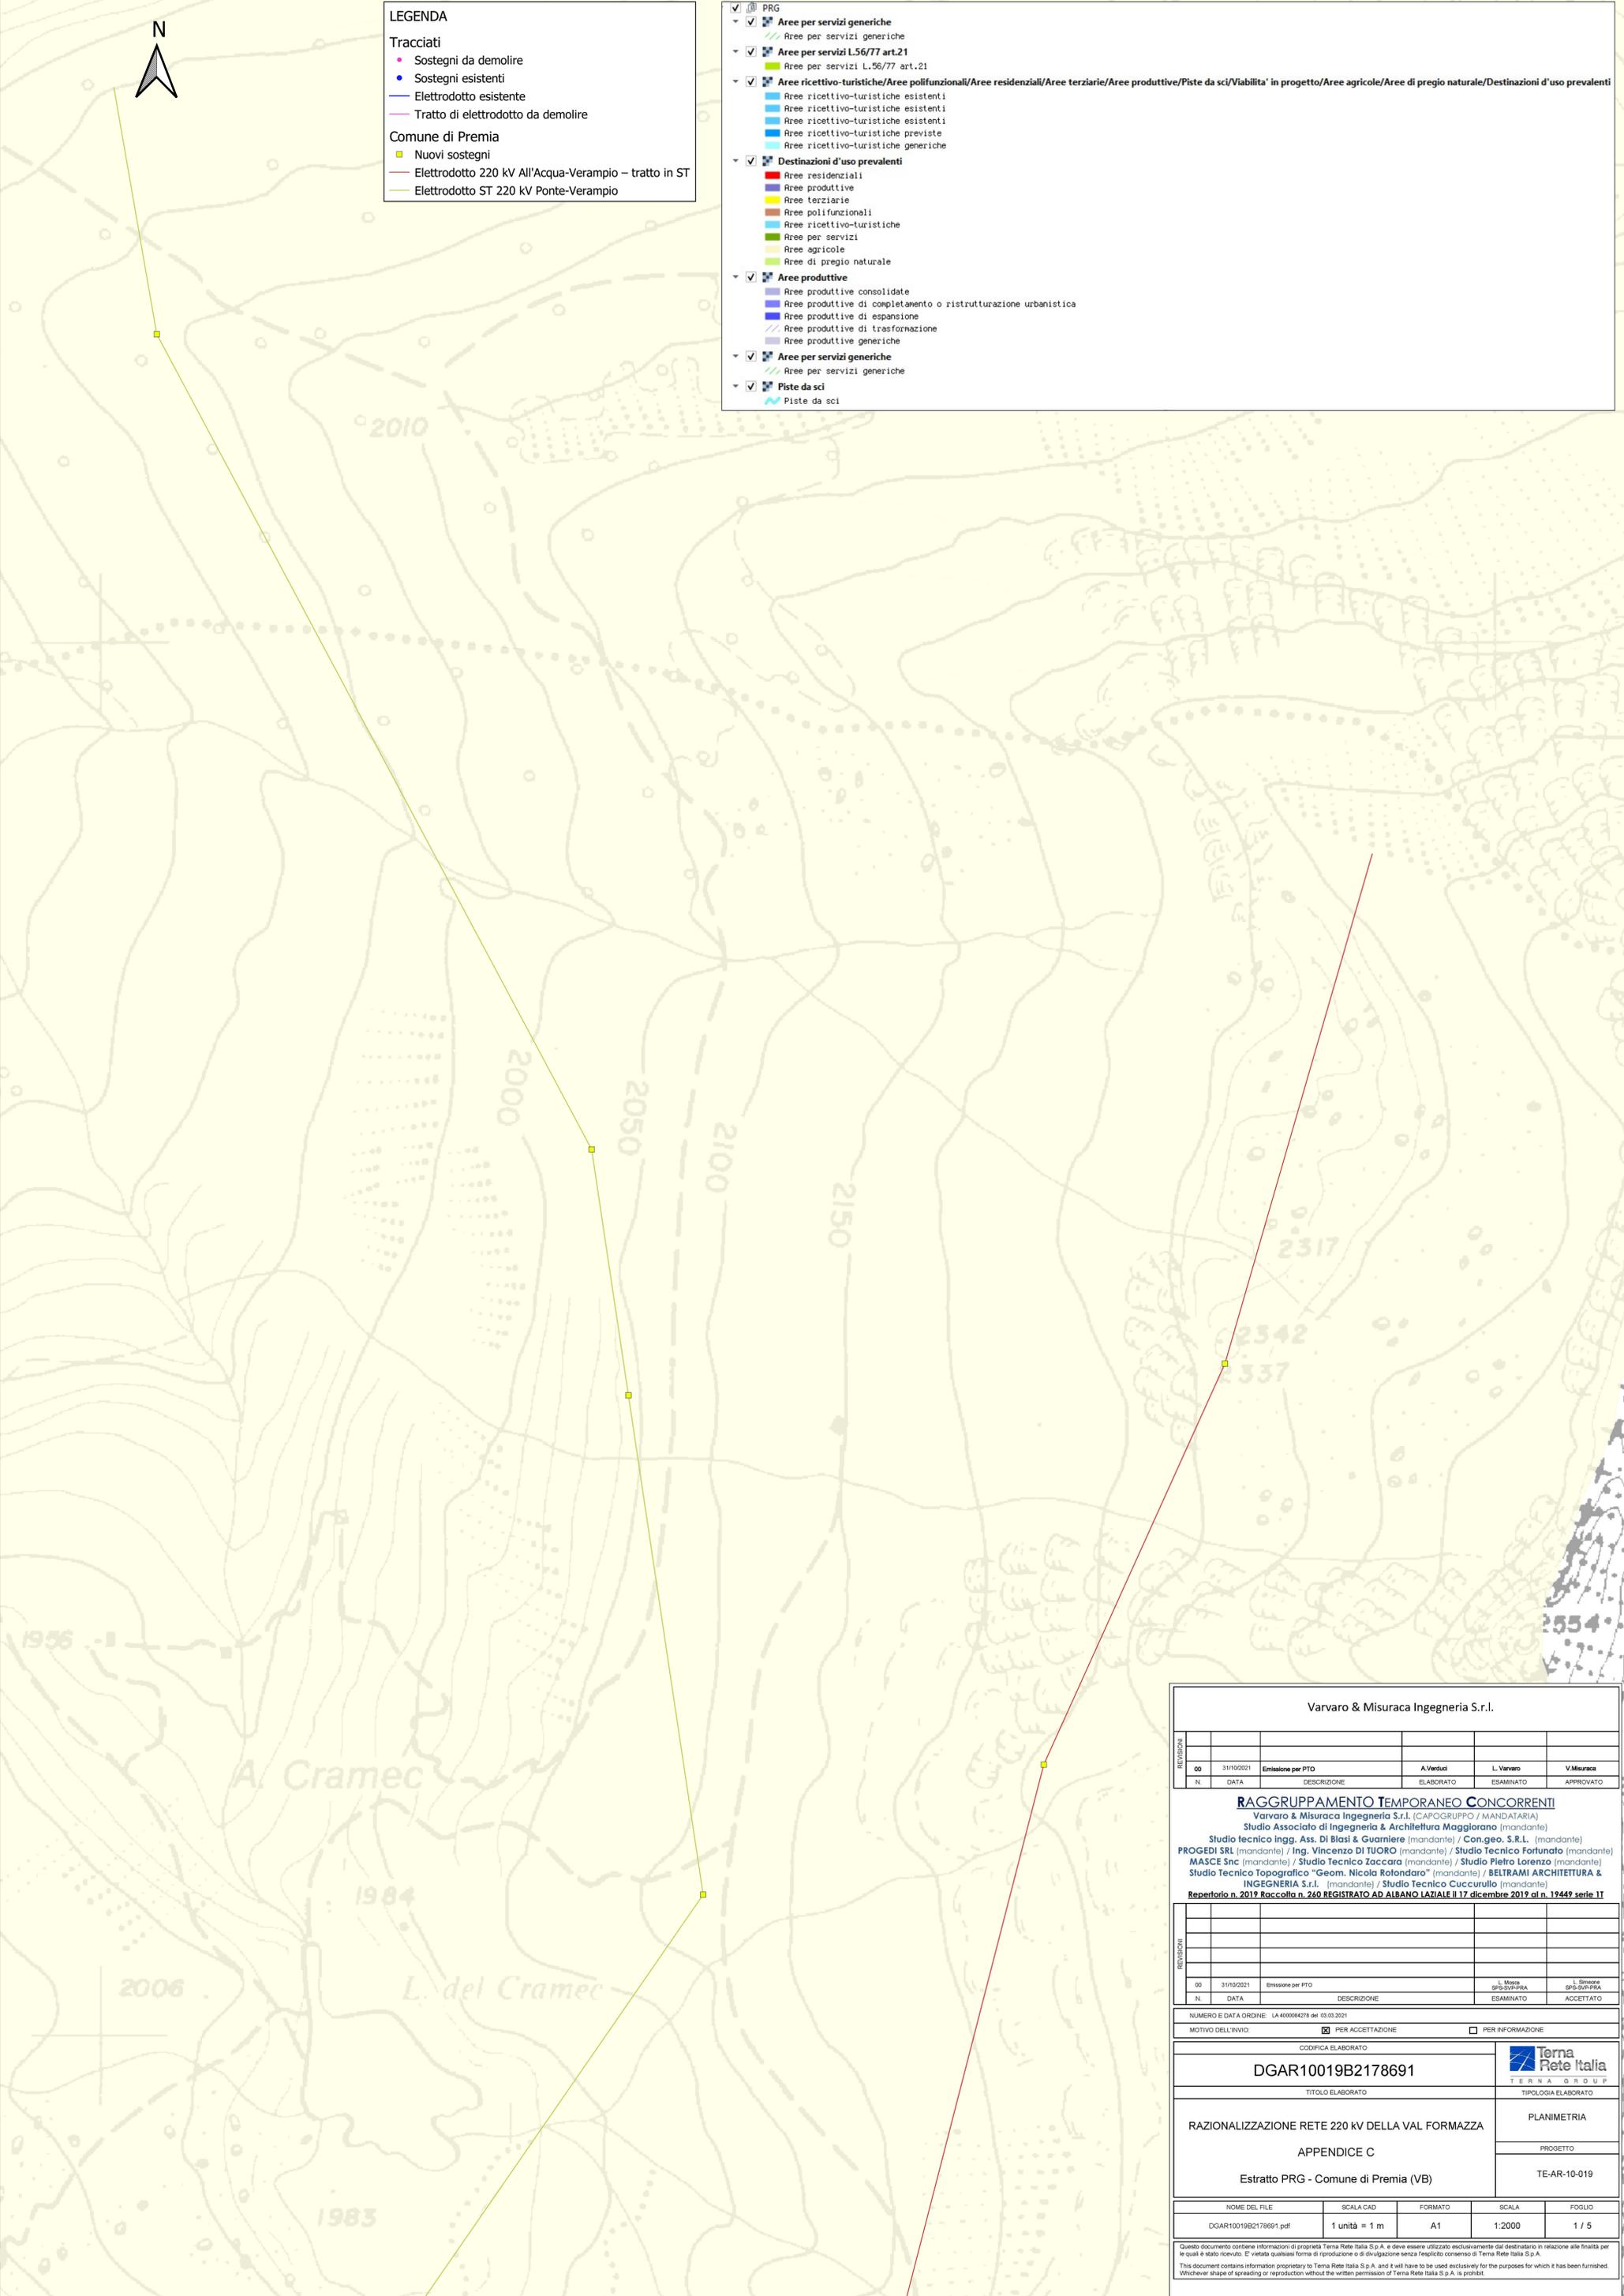

Varvaro & Misuraca Ingegneria S.r.l.

REVISIONI	N.	DATA	DESCRIZIONE	ELABORATO	ESAMINATO	APPROVATO
00	31/10/2021	Emissione per PTO		A.Varvaro	L.Varvaro	V.Misuraca

RAGGRUPPAMENTO TEMPORANEO CONCORRENTI
Varvaro & Misuraca Ingegneria S.r.l. (CAPOGRUPPO / MANDATARIA)
Studio Associato di Ingegneria & Architettura Magliorano (mandante)
Studio tecnico ingg. Ass. Di Blasi & Guarniere (mandante) / Con.geo. S.R.L. (mandante)
PROGEDI SRL (mandante) / Ing. Vincenzo DI TUORO (mandante) / Studio Tecnico Fortunato (mandante)
MASCE Snc (mandante) / Studio Tecnico Zaccaro (mandante) / Studio Pietro Lorenzo (mandante)
Studio Tecnico Topografico "Geom. Nicola Rolondaro" (mandante) / BELTRAMI ARCHITETTURA & INGEGNERIA S.r.l. (mandante) / Studio Tecnico Cuccurullo (mandante)
Repertorio n. 2019 Raccolta n. 260 REGISTRATO AD ALBANO LAZIALE il 17 dicembre 2019 al n. 19449 serie 11

REVISIONI	N.	DATA	DESCRIZIONE	ELABORATO	ESAMINATO	ACCETTATO
00	31/10/2021	Emissione per PTO		L.Misuraca	L.Misuraca	

NUMERO E DATA ORDINE: LA 400084276 del 02.02.2021

MOTIVO DELL'INVIO: PER ACCETTAZIONE PER INFORMAZIONE

CODIFICA ELABORATO	TITOLO ELABORATO	TIPOLOGIA ELABORATO
DGAR10019B2178691	RAZIONALIZZAZIONE RETE 220 KV DELLA VAL FORMAZZA	PLANIMETRIA
	APPENDICE C	PROGETTO
	Estratto PRG - Comune di Premia (VB)	TE-AR-10-019

NOME DEL FILE	SCALA CAD	FORMATO	SCALA	FOGLIO
DGAR10019B2178691.pdf	1 unità = 1 m	A1	1:2000	1 / 5

Questo documento contiene informazioni di proprietà Terna Rete Italia S.p.A. e deve essere utilizzato esclusivamente dal destinatario in relazione alle finalità per le quali è stato fornito. E' vietata qualsiasi forma di riproduzione o di divulgazione senza l'esplicito consenso di Terna Rete Italia S.p.A.
This document contains information proprietary to Terna Rete Italia S.p.A. and it will have to be used exclusively for the purposes for which it has been furnished. Whichever shape of spreading or reproduction without the written permission of Terna Rete Italia S.p.A. is prohibi.