


- Tracciati**
- Sostegni da demolire
 - Sostegni esistenti
 - Elettrodotto esistente
 - Tratto di elettrodotto da demolire
- Comune di Premia**
- Nuovi sostegni
 - Elettrodotto 220 KV All'Acqua-Verampio – tratto in ST
 - Elettrodotto ST 220 KV Ponte-Verampio

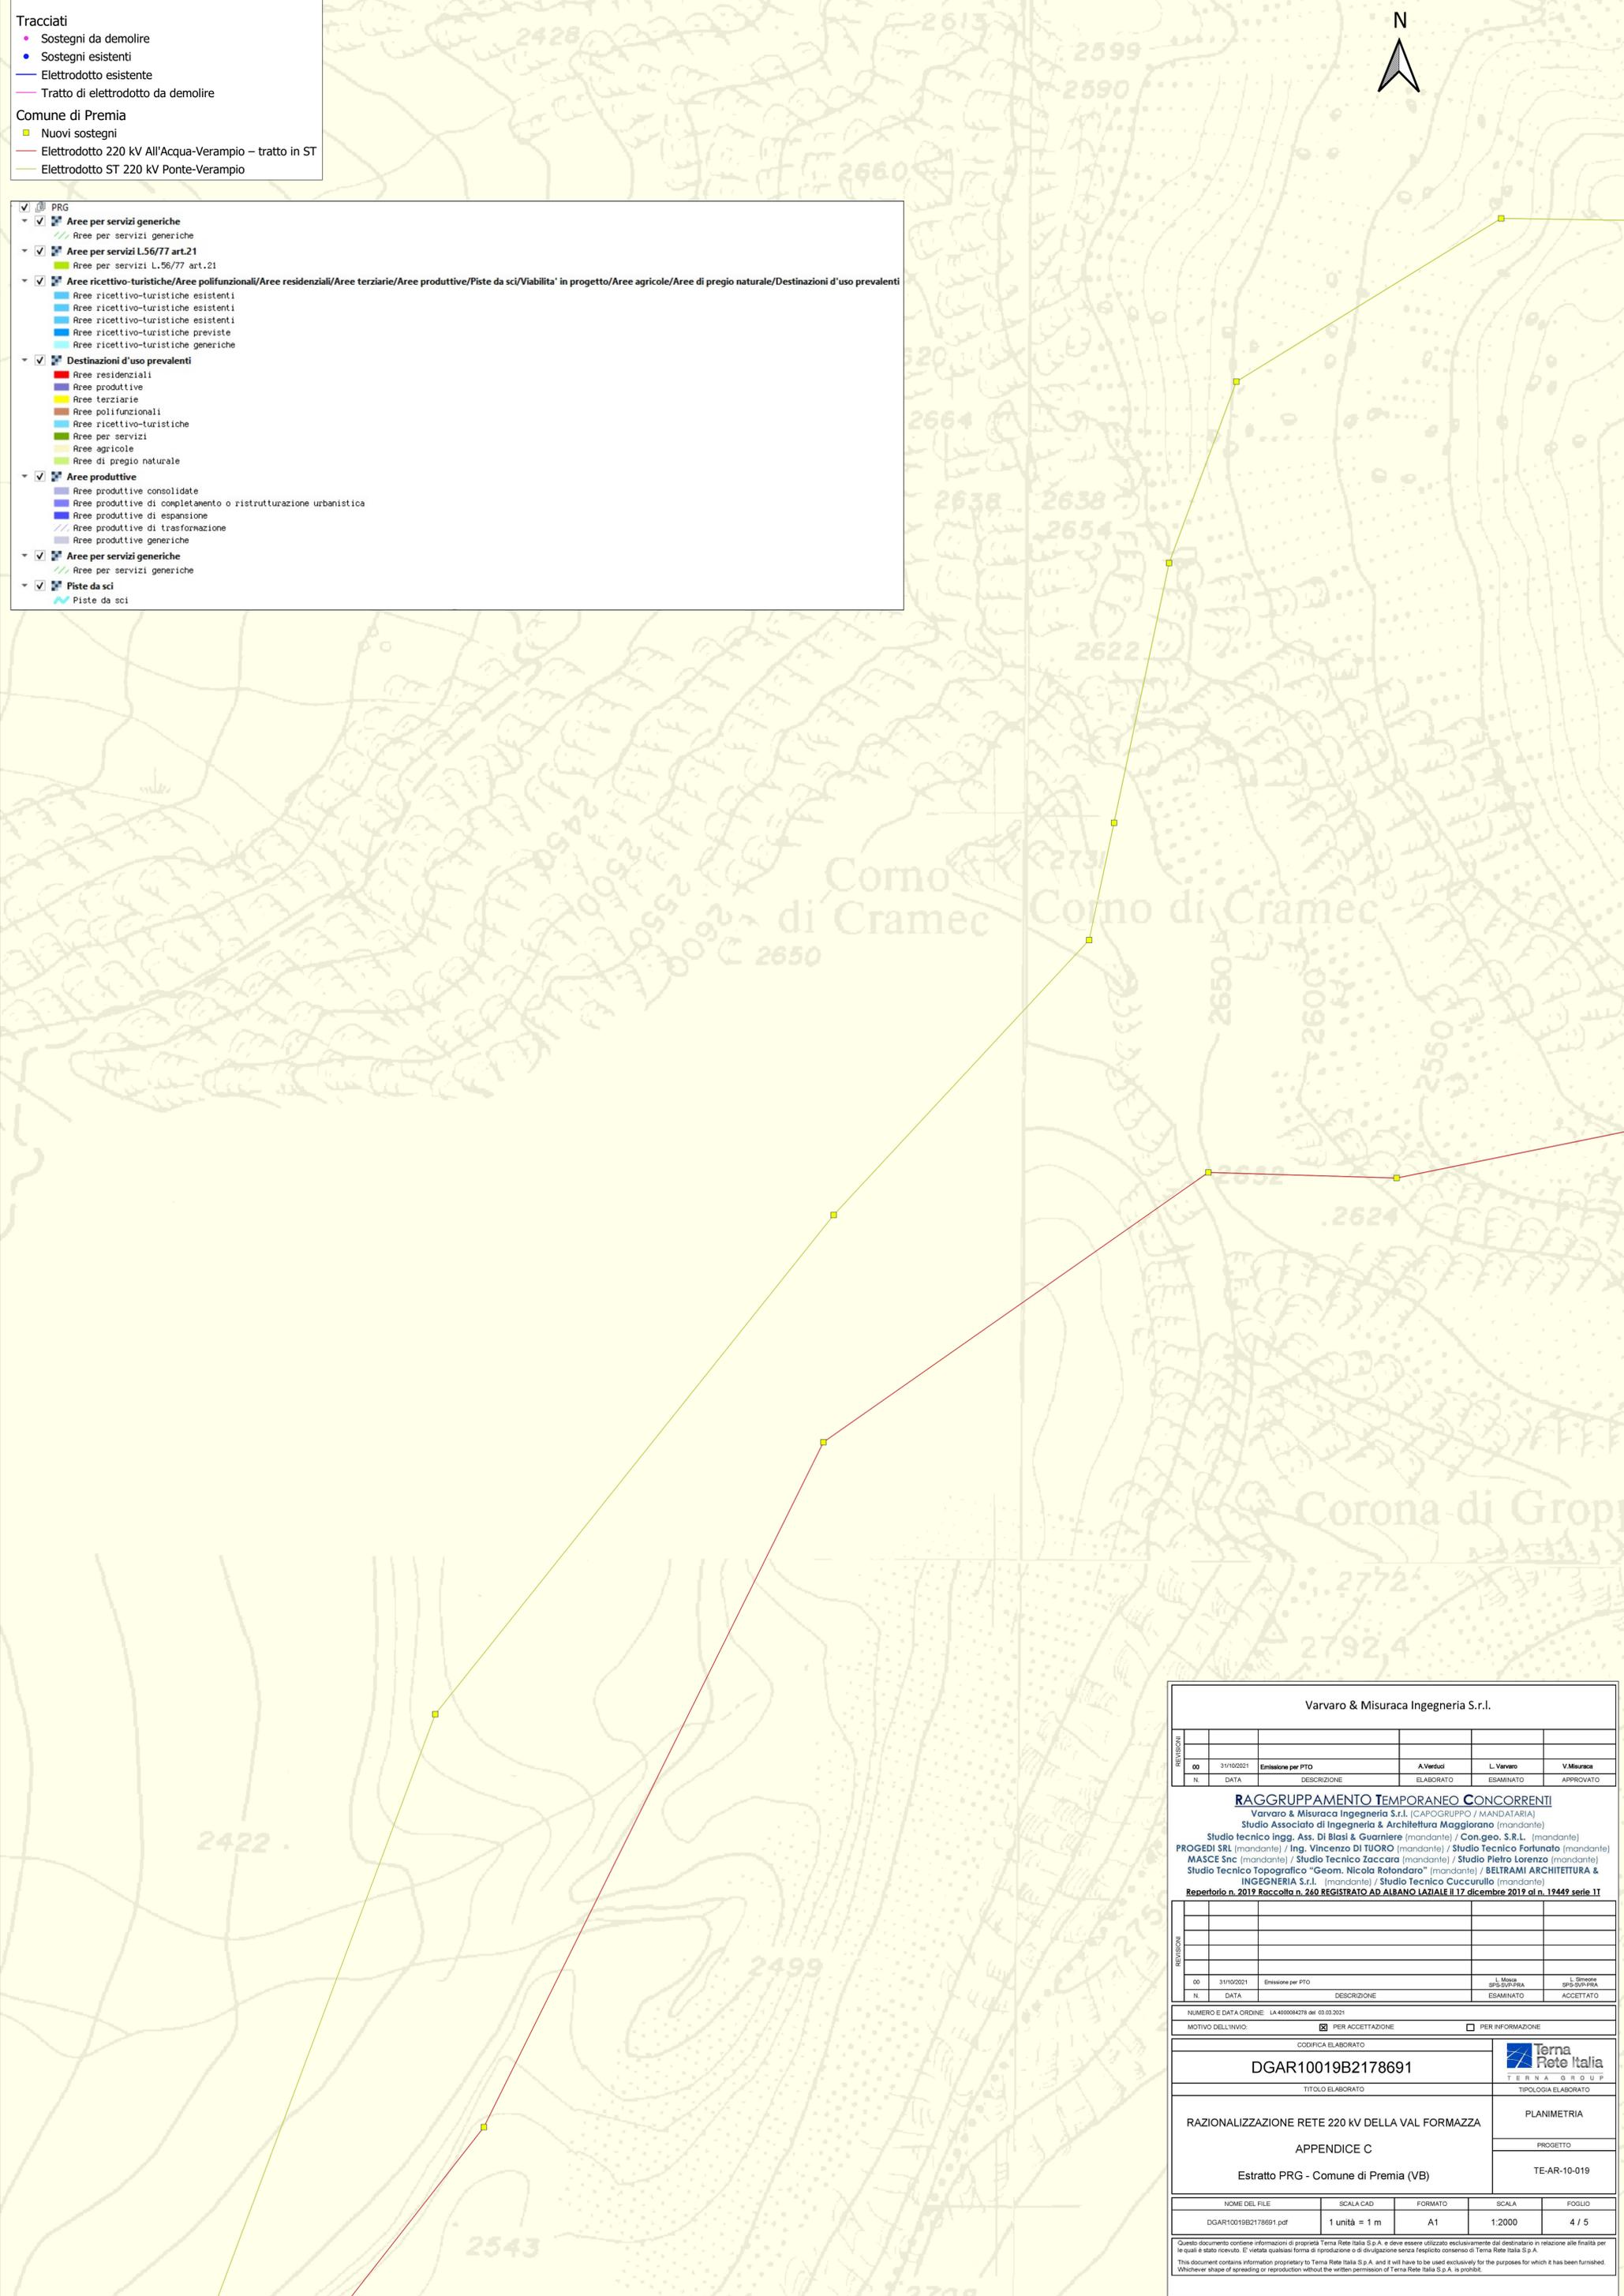

PRG

- Aree per servizi generiche
 - Aree per servizi generiche
- Aree per servizi L.56/77 art.21
 - Aree per servizi L.56/77 art.21
- Aree ricettivo-turistiche/Aree polifunzionali/Aree residenziali/Aree terziarie/Aree produttive/Piste da sci/Viabilita' in progetto/Aree agricole/Aree di pregio naturale/Destinazioni d'uso prevalenti
 - Aree ricettivo-turistiche esistenti
 - Aree ricettivo-turistiche esistenti
 - Aree ricettivo-turistiche previste
 - Aree ricettivo-turistiche generiche
- Destinazioni d'uso prevalenti
 - Aree residenziali
 - Aree produttive
 - Aree terziarie
 - Aree polifunzionali
 - Aree ricettivo-turistiche
 - Aree per servizi
 - Aree agricole
 - Aree di pregio naturale
- Aree produttive
 - Aree produttive consolidate
 - Aree produttive di completamento o ristrutturazione urbanistica
 - Aree produttive di espansione
 - Aree produttive di trasformazione
 - Aree produttive generiche
- Aree per servizi generiche
 - Aree per servizi generiche
- Piste da sci
 - Piste da sci



Varvaro & Misuraca Ingegneria S.r.l.

REVISIONI	N.	DATA	DESCRIZIONE	ELABORATO	ESAMINATO	APPROVATO
00	31/10/2021		Emissione per PTO	A. Verdini	L. Varvaro	V. Misuraca

RAGGRUPPAMENTO TEMPORANEO CONCORRENTI
 Varvaro & Misuraca Ingegneria S.r.l. (CAPOGRUPPO / MANDATARIA)
 Studio Associato di Ingegneria & Architettura Maggiorano (mandante)
 Studio tecnico Ingg. Ass. Di Biasi & Guarniere (mandante) / Con.geo. S.R.L. (mandante)
 PROGEDI SRL (mandante) / Ing. Vincenzo Di TUORO (mandante) / Studio Tecnico Forlunato (mandante)
 MASCE Snc (mandante) / Studio Tecnico Zaccara (mandante) / Studio Pietro Lorenzo (mandante)
 Studio Tecnico Topografico "Geom. Nicola Rolondaro" (mandante) / BELTRAMI ARCHITETTURA & INGEGNERIA S.r.l. (mandante) / Studio Tecnico Cuccurullo (mandante)
 Repertorio n. 2019 Raccolla n. 260 REGISTRATO AD ALBANO LAZIALE IL 17 dicembre 2019 al n. 19449 serie IT

REVISIONI	N.	DATA	DESCRIZIONE	ESAMINATO	ACCETTATO
00	31/10/2021		Emissione per PTO	L. Misuraca	L. Misuraca

NUMERO E DATA ORDINE: LA 400004279 del 03.03.2021

MOTIVO DELL'INVIO: PER ACCETTAZIONE PER INFORMAZIONE

CODIFICA ELABORATO		
DGAR10019B2178691		
TITOLO ELABORATO		TIPOLOGIA ELABORATO
RAZIONALIZZAZIONE RETE 220 KV DELLA VAL FORMAZZA		PLANIMETRIA
APPENDICE C		PROGETTO
Estratto PRG - Comune di Premia (VB)		TE-AR-10-019

NOME DEL FILE	SCALA CAD	FORMATO	SCALA	FOLGIO
DGAR10019B2178691.pdf	1 unità = 1 m	A1	1:2000	4 / 5

Questo documento contiene informazioni di proprietà Terna Rete Italia S.p.A. e deve essere utilizzato esclusivamente dal destinatario in relazione alle finalità per le quali è stato ricevuto. È vietata qualsiasi forma di riproduzione o di divulgazione senza l'esplicito consenso di Terna Rete Italia S.p.A.
 This document contains information proprietary to Terna Rete Italia S.p.A. and it will have to be used exclusively for the purposes for which it has been furnished. Whichever shape of spreading or reproduction without the written permission of Terna Rete Italia S.p.A. is prohibited.