




PROSPETTO

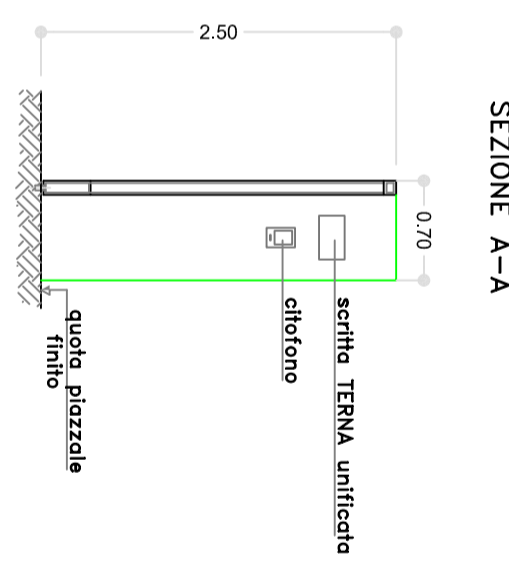

SEZIONE A-A

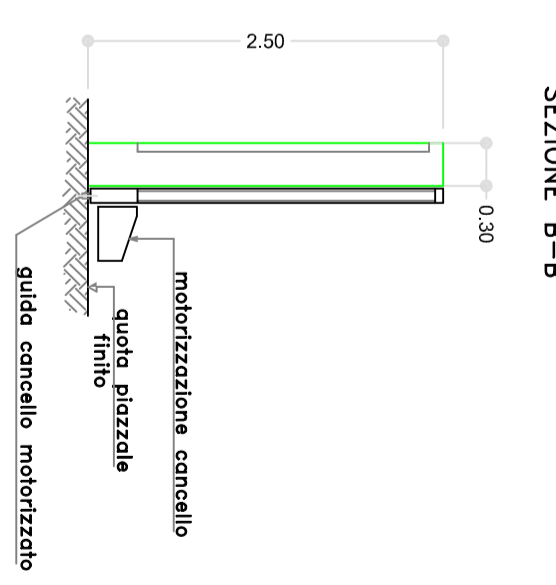

SEZIONE B-B

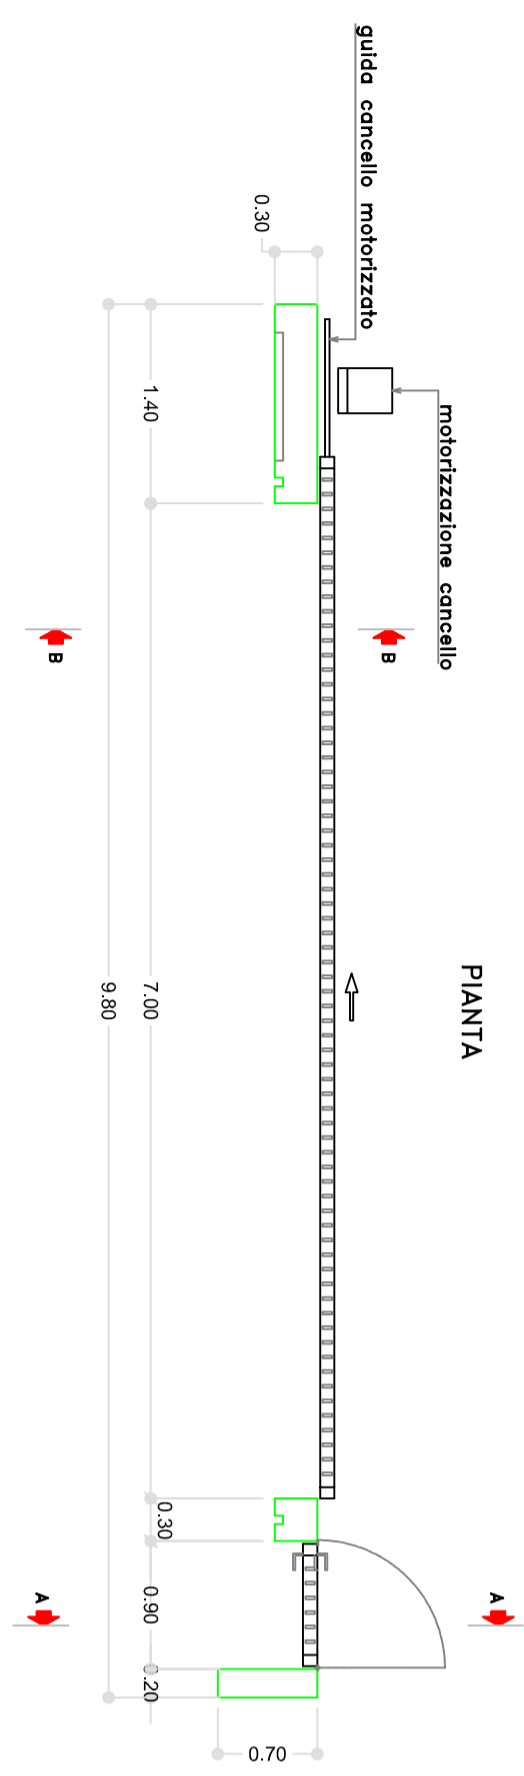

PIANTA

REVISIONI			
N.	DATA	EMISSIONE	DESCRIZIONE
00	30/09/2010	G.M. SPADA S.R.I. PRISM	ELABORATO
		M. FEROTTI S.R.I. PRISM	VERIFICATO
		E. FARCI S.R.I. PRISM	APPROVATO

TIPOLOGIA DELL'ELABORATO	CODIFICA DELL'ELABORATO		
PROGETTO	D10584QNWB00026		
RICAVATO DAL DOC. TERNA	TITOLO		
CLASSIFICAZIONE DI SICUREZZA	STAZIONE ELETTRICA 380/150 KV di FLAMINIA		
	CANCELLO		
	Pianta, prospetto e sezioni		

NOME DEL FILE	SCALA CAD	FORMATO	SCALA	FOGLIO
1 unità = 1	A2	1:100	1 / 1	

Questo documento contiene informazioni di proprietà Terna S.p.A. e deve essere utilizzato esclusivamente in relazione alle finalità per le quali è stato ricevuto. È vietata qualsiasi forma di riproduzione o di divulgazione senza l'esplicito consenso di Terna S.p.A.  
This document contains information proprietary to Terna S.p.A. and it will have to be used exclusively for the purposes for which it has been furnished. Whichever shape of spreading or reproduction without the written permission of Terna S.p.A. is prohibic.