


Comune di Crevoladossola

- Nuovi sostegni
- Elettrodotto DT 220 kV T.225 Verampio-Pallanzeno
- Limite foglio catastale
- Aree soggette al vincolo preordinato all'asservimento coattivo per gli elettrodotti (fascia di 50 m per lato da asse elettrodotto)
- Limite particella catastale
- Fabbricati
- DPA
- Fascia D.P.A. (distanza di prima approssimazione = 48 m per lato da asse elettrodotto)

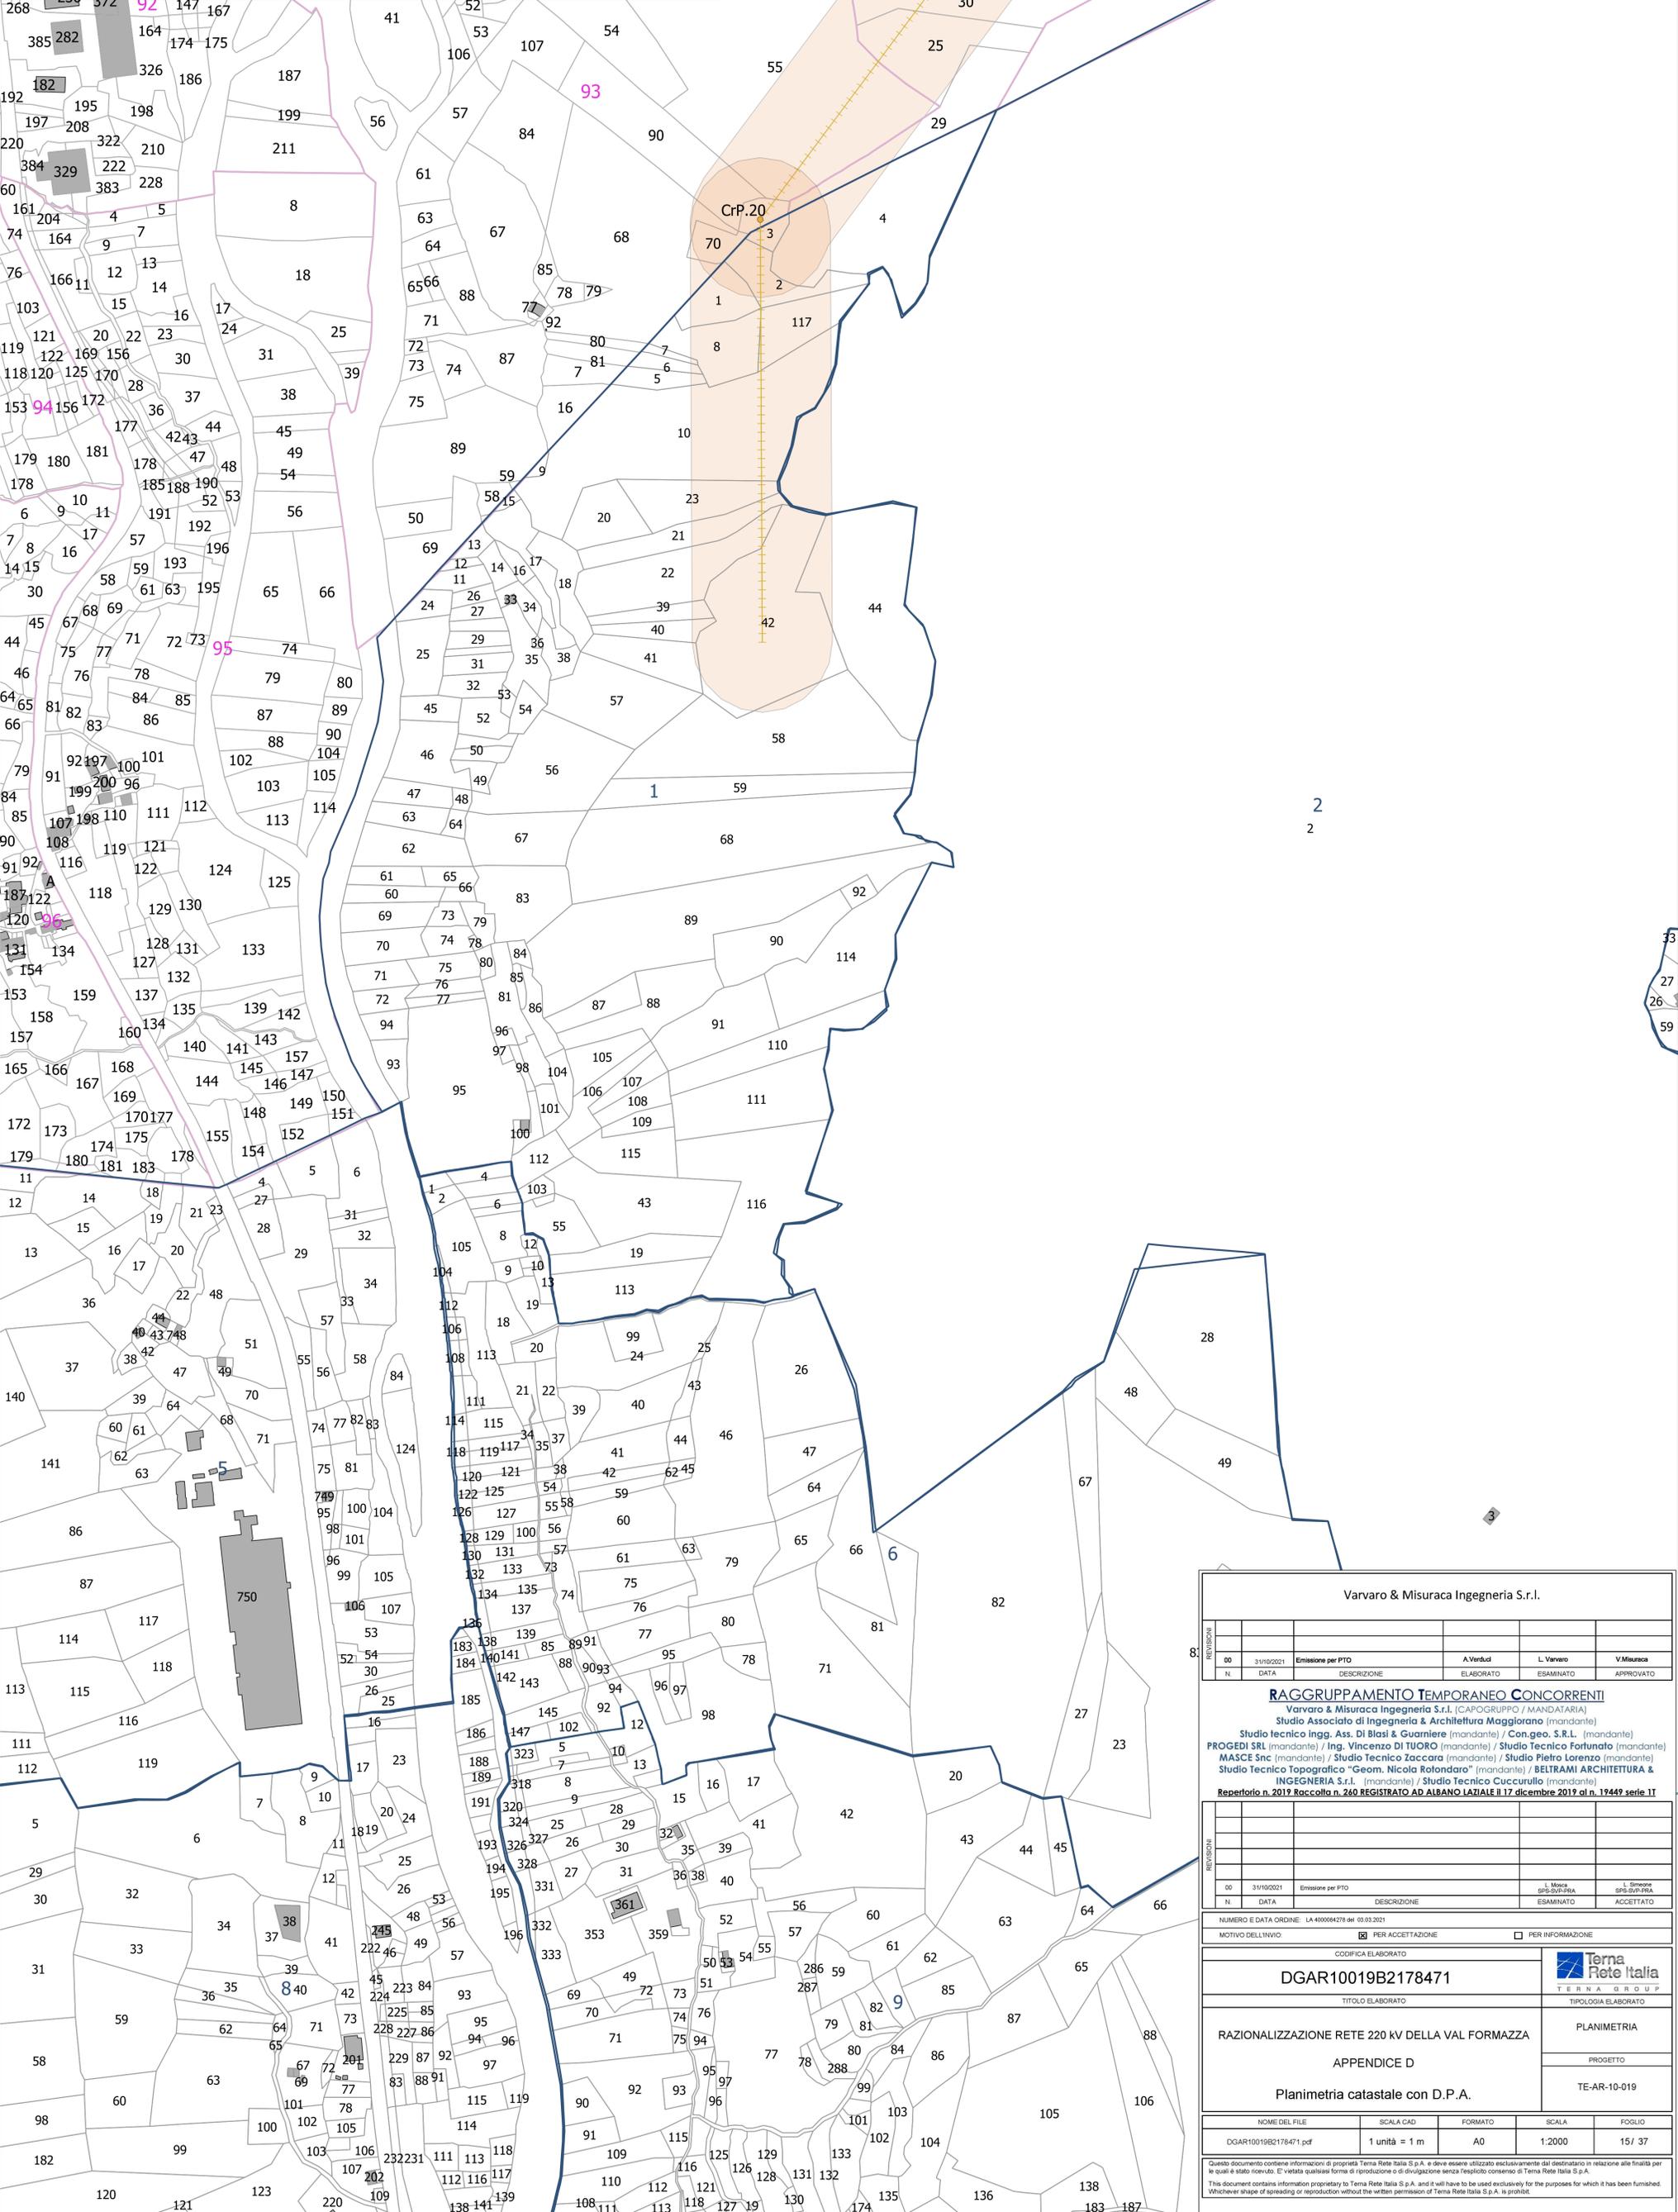

Varvaro & Misuraca Ingegneria S.r.l.

REVISIONI	NO	DATA	DESCRIZIONE	A. Verduc	L. Varvaro	V. Misuraca
	00	31/10/2021	Emissione per PTO			
	N			ELABORATO	ESAMINATO	APPROVATO

RAGGRUPPAMENTO TEMPORANEO CONCORRENTI
 Varvaro & Misuraca Ingegneria S.r.l. (CAPOGRUPPO / MANDATARIA)
 Studio Associato di Ingegneria & Architettura Maggiorano (mandante)
 Studio tecnico Ingg. Ass. Di Biasi & Guarniere (mandante) / Con.geo. S.R.L. (mandante)
 PROGEDI SRL (mandante) / Ing. Vincenzo DI TUORO (mandante) / Studio Tecnico Fortunato (mandante)
 MASCE Snc (mandante) / Studio Tecnico Zaccara (mandante) / Studio Pietro Lorenzo (mandante)
 Studio Tecnico Topografico "Geom. Nicola Rolondaro" (mandante) / BELTRAMI ARCHITETTURA & INGEGNERIA S.r.l. (mandante) / Studio Tecnico Cuccurullo (mandante)
 Repertorio n. 2019 Raccolta n. 260 REGISTRATO AD ALBANO LAZIALE il 17 dicembre 2019 al n. 19449 serie II

REVISIONI	NO	DATA	DESCRIZIONE	L. Misuraca	L. Varvaro
	00	31/10/2021	Emissione per PTO		
	N			SPESAVANTURA	SPESAVANTURA
	N			ESAMINATO	ACCETTATO

NUMERO E DATA ORDINE: LA 409004276 del 03/03/2021

MOTIVO DELL'INVIO: PER ACCETTAZIONE PER INFORMAZIONE

CODIFICA ELABORATO DGAR10019B2178471	 TERNA GROUP
TITOLO ELABORATO RAZIONALIZZAZIONE RETE 220 kV DELLA VAL FORMAZZA APPENDICE D Planimetria catastale con D.P.A.	TIPOLOGIA ELABORATO PLANIMETRIA PROGETTO TE-AR-10-019

NOME DEL FILE	SCALA CAD	FORMATO	SCALA	FOLGIO
DGAR10019B2178471.pdf	1 unità = 1 m	A0	1:2000	15/ 37

Questo documento contiene informazioni di proprietà Terna Rete Italia S.p.A. e deve essere utilizzato esclusivamente dal destinatario in relazione alle finalità per le quali è stato ricevuto. E' vietata qualsiasi forma di riproduzione o divulgazione senza l'esplicito consenso di Terna Rete Italia S.p.A.
 This document contains information proprietary to Terna Rete Italia S.p.A. and it will have to be used exclusively for the purposes for which it has been furnished. Whichever shape of spreading or reproduction without the written permission of Terna Rete Italia S.p.A. is prohibited.