
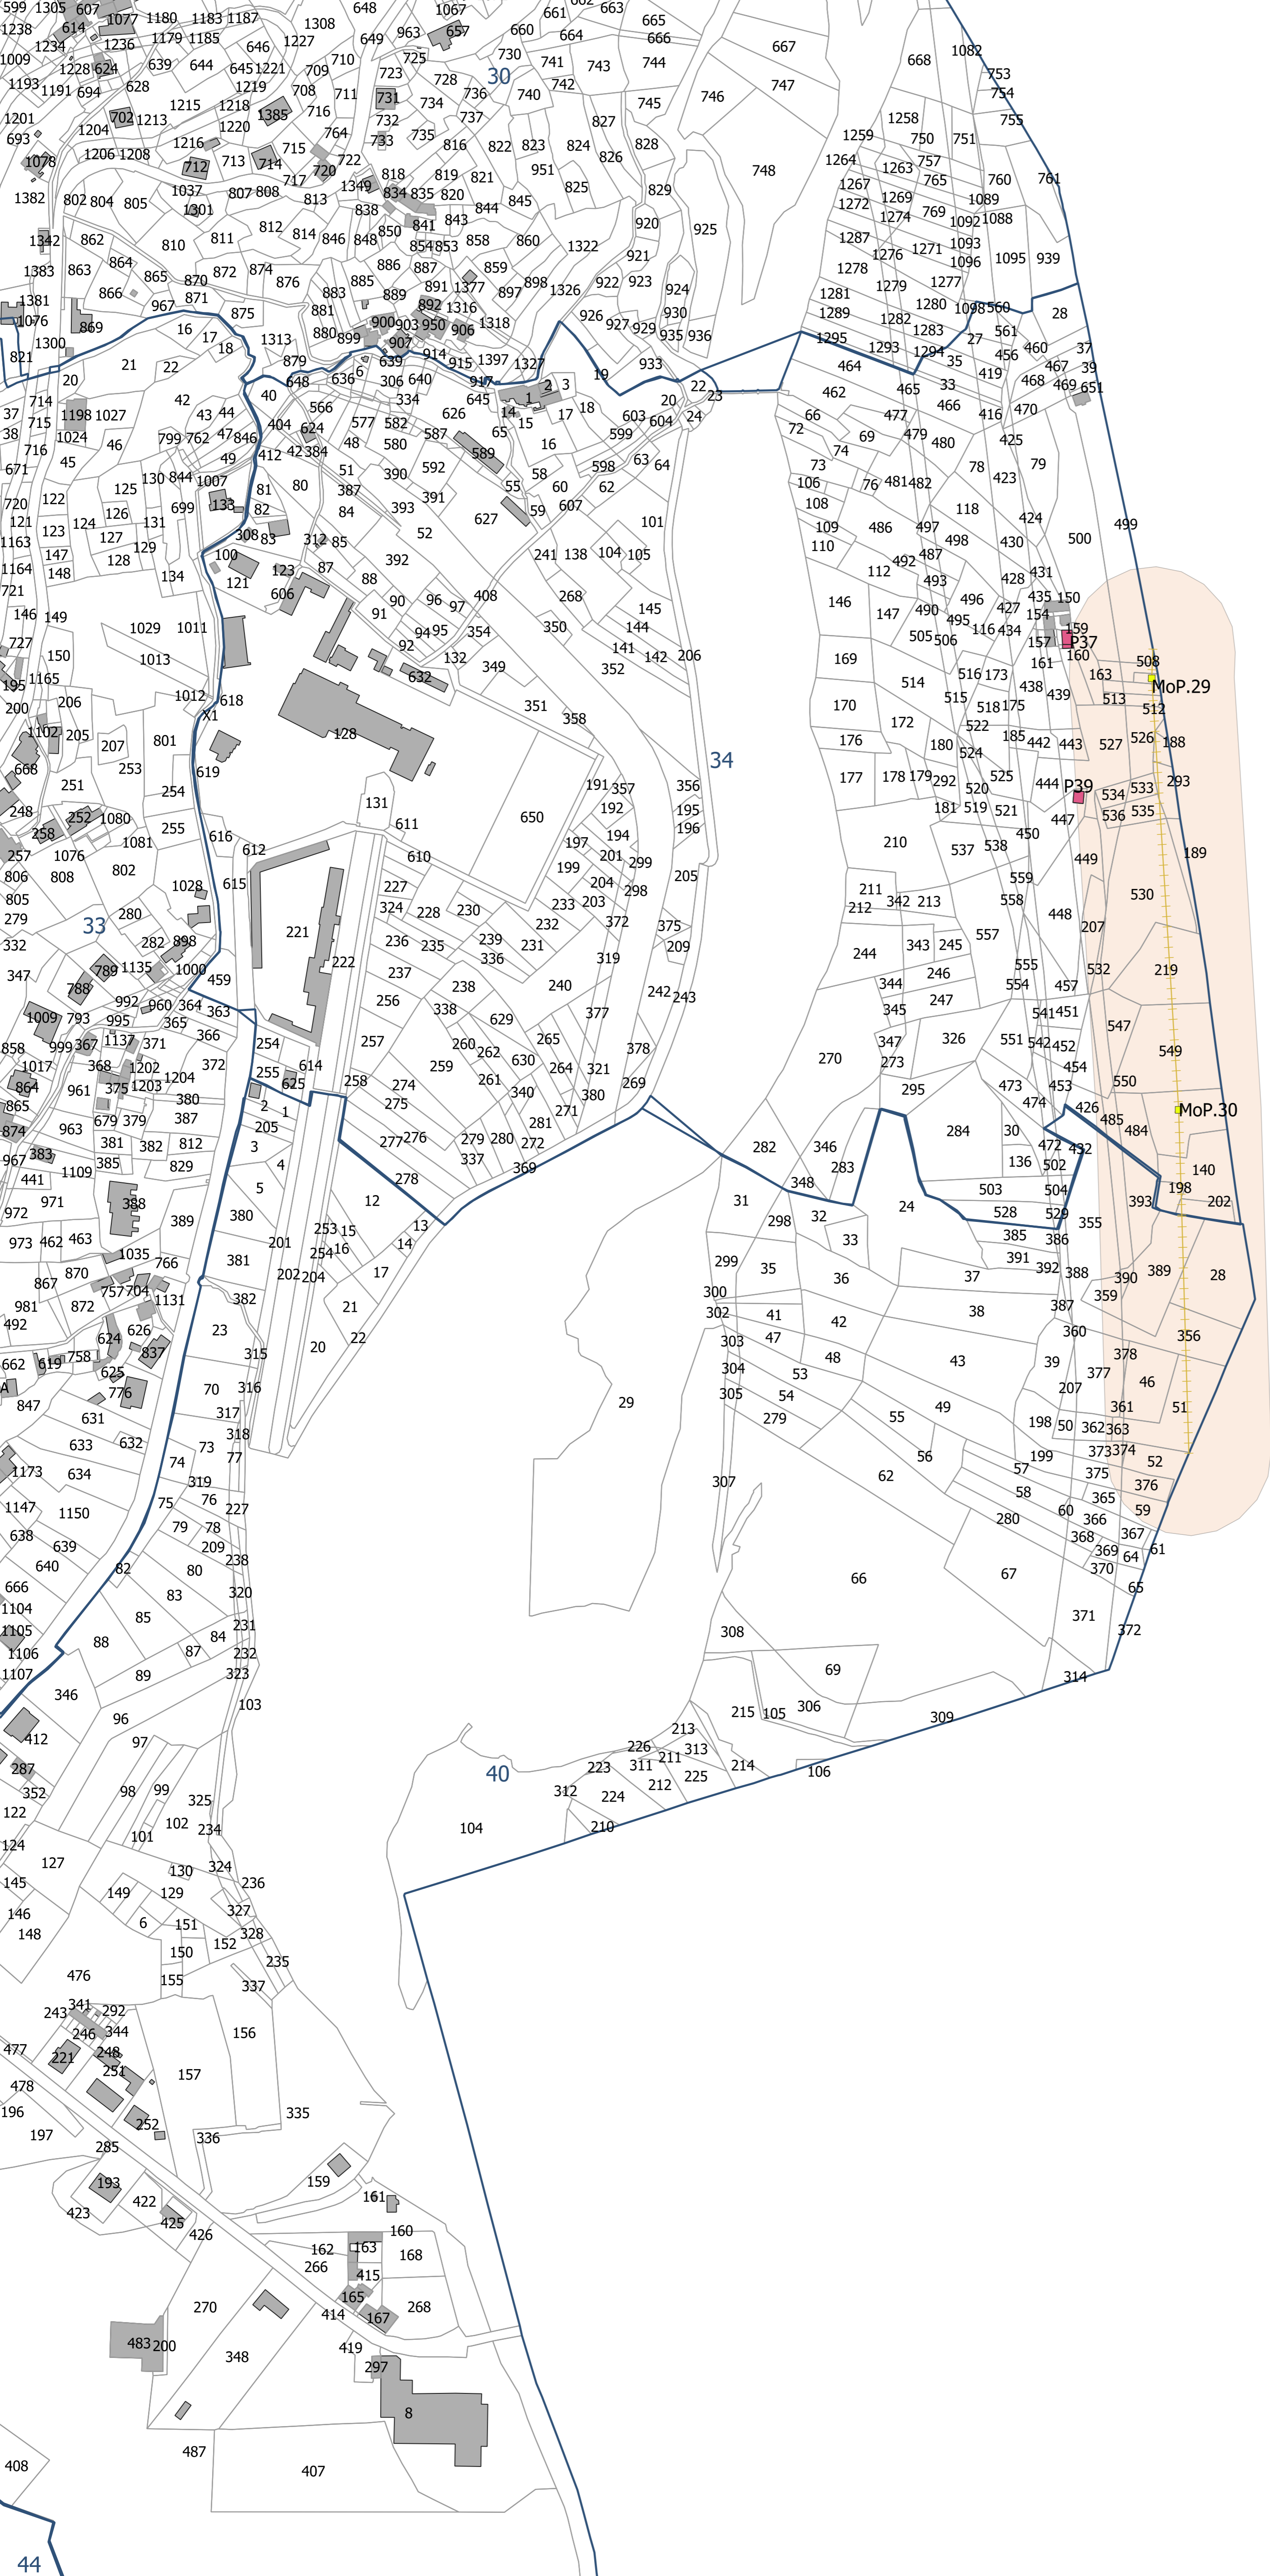


Comune di Crevoladossola

- Nuovi sostegni
- Elettrodotto DT 220 kV T.225 Verampio-Pallanzeno
- Limite foglio catastale
- Limite particella catastale
- Fabbricati
- DPA
- Recettori
- Fascia D.P.A. (distanza di prima approssimazione = 48 m per lato da asse elettrodotto)

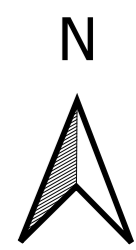

<b>Varvaro &amp; Misuraca Ingegneria S.r.l.</b>					
REVISIONI					
00	31/10/2021	Emissione per PTO	A. Verduc	L. Varvaro	V. Misuraca
N	DATA	DESCRIZIONE	ELABORATO	ESAMINATO	APPROVATO
<b>RAGGRUPPAMENTO TEMPORANEO CONCORRENTI</b> Varvaro & Misuraca Ingegneria S.r.l. (CAPOGRUPPO / MANDATARIA) Studio Associato di Ingegneria & Architettura Maggiorano (mandante) Studio tecnico Ingg. Ass. Di Biasi & Guarniere (mandante) / Con.geo. S.R.L. (mandante) PROGEDI SRL (mandante) / Ing. Vincenzo DI TUORO (mandante) / Studio Tecnico Fortunato (mandante) MASCE Snc (mandante) / Studio Tecnico Zaccara (mandante) / Studio Pietro Lorenzo (mandante) Studio Tecnico Topografico "Geom. Nicola Rolondaro" (mandante) / BELTRAMI ARCHITETTURA & INGEGNERIA S.r.l. (mandante) / Studio Tecnico Cuccurullo (mandante) Repertorio n. 2019 Raccolta n. 240 REGISTRATO AD ALBANO LAZIALE il 17 dicembre 2019 al n. 19449 serie II					
00	31/10/2021	Emissione per PTO	L. Misuraca	L. Misuraca	L. Misuraca
N	DATA	DESCRIZIONE	ESAMINATO	ACCETTATO	ACCETTATO
NUMERO E DATA ORDINE: LA 409004276 del 09/03/2021					
MOTIVO DELL'INVIO: <input checked="" type="checkbox"/> PER ACCETTAZIONE <input type="checkbox"/> PER INFORMAZIONE					
CODIFICA ELABORATO			TERN A G R O U P		
<b>DGAR10019B2178471</b>					
TITOLO ELABORATO			TIPOLOGIA ELABORATO		
RAZIONALIZZAZIONE RETE 220 kV DELLA VAL FORMAZZA			PLANIMETRIA		
APPENDICE D			PROGETTO		
Planimetria catastale con D.P.A.			TE-AR-10-019		
NOME DEL FILE	SCALA CAD	FORMATO	SCALA	FOGLIO	
DGAR10019B2178471.pdf	1 unità = 1 m	A0	1:2000	16 / 37	
Questo documento contiene informazioni di proprietà Terna Rete Italia S.p.A. e deve essere utilizzato esclusivamente dal destinatario in relazione alle finalità per le quali è stato ricevuto. E' vietata qualsiasi forma di riproduzione o divulgazione senza l'esplicito consenso di Terna Rete Italia S.p.A. This document contains information proprietary to Terna Rete Italia S.p.A. and it will have to be used exclusively for the purposes for which it has been furnished. Whichever shape of spreading or reproduction without the written permission of Terna Rete Italia S.p.A. is prohibited.					