


- Comune di Crodo
- Nuovi sostegni
 - Elettrodotto ST 220 kV Ponte-Verampio
 - Elettrodotto 220 kV All'Acqua-Verampio - tratto in ST
 - Limite foglio catastale
 - Limite particella catastale
 - Fabbricati
- DPA
- Fascia D.P.A. (distanza di prima approssimazione = 52 m per lato da asse elettrodotto)

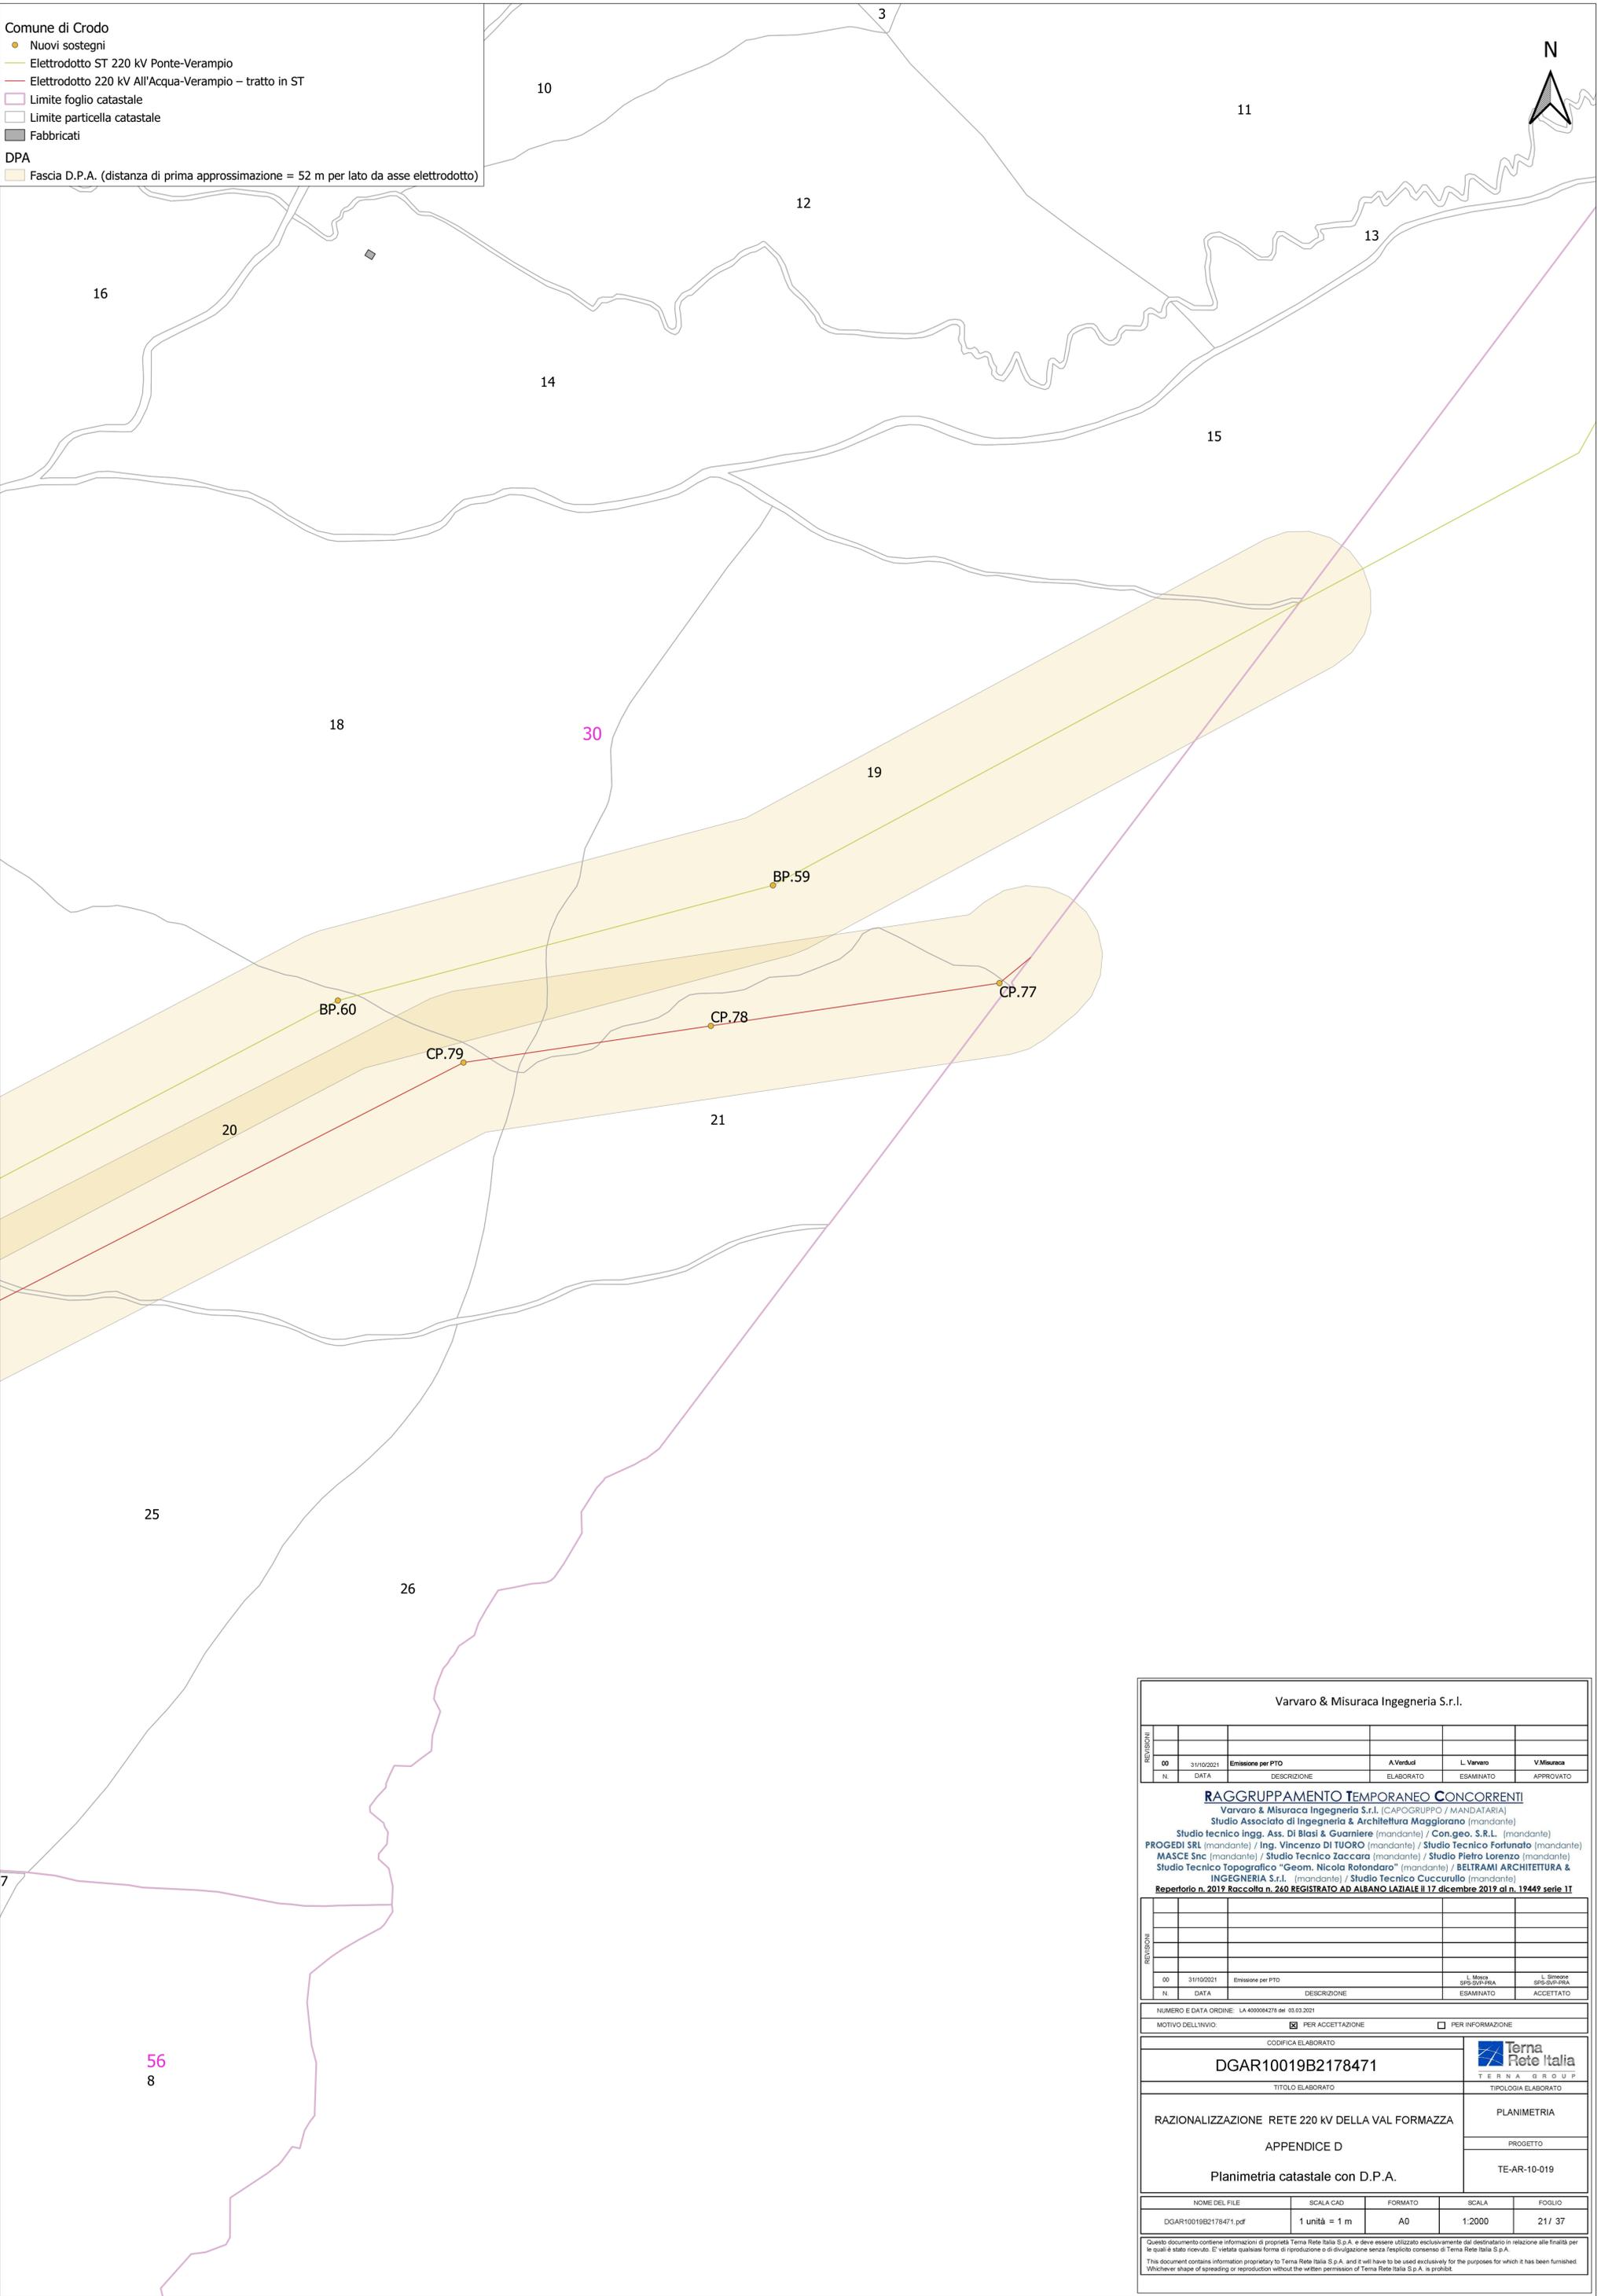

Varvaro & Misuraca Ingegneria S.r.l.	
<table border="1"> <tr> <td colspan="6" style="text-align: center;">RAGGRUPPAMENTO TEMPORANEO CONCORRENTI</td> </tr> <tr> <td colspan="6" style="text-align: center;">Varvaro & Misuraca Ingegneria S.r.l. (CAPOGRUPPO / MANDATARIA)</td> </tr> <tr> <td colspan="6" style="text-align: center;">Studio Associato di Ingegneria & Architettura Maggiorano (mandante)</td> </tr> <tr> <td colspan="6" style="text-align: center;">Studio tecnico Ingg. Ass. Di Biasi & Guarneri (mandante) / Con.geo. S.R.L. (mandante)</td> </tr> <tr> <td colspan="6" style="text-align: center;">PROGEDI SRL (mandante) / Ing. Vincenzo DI TUORO (mandante) / Studio Tecnico Fortunato (mandante)</td> </tr> <tr> <td colspan="6" style="text-align: center;">MASCE Snc (mandante) / Studio Tecnico Zaccara (mandante) / Studio Pietro Lorenzo (mandante)</td> </tr> <tr> <td colspan="6" style="text-align: center;">Studio Tecnico Topografico "Geom. Nicola Rotondaro" (mandante) / BELTRAMI ARCHITETTURA & INGEGNERIA S.r.l. (mandante) / Studio Tecnico Cuccurullo (mandante)</td> </tr> <tr> <td colspan="6" style="text-align: center;">Repertorio n. 2017 Raccolta n. 260 REGISTRATO AD ALBANO LAZIALE IL 17 dicembre 2017 al n. 19449 serie II</td> </tr> </table>						RAGGRUPPAMENTO TEMPORANEO CONCORRENTI						Varvaro & Misuraca Ingegneria S.r.l. (CAPOGRUPPO / MANDATARIA)						Studio Associato di Ingegneria & Architettura Maggiorano (mandante)						Studio tecnico Ingg. Ass. Di Biasi & Guarneri (mandante) / Con.geo. S.R.L. (mandante)						PROGEDI SRL (mandante) / Ing. Vincenzo DI TUORO (mandante) / Studio Tecnico Fortunato (mandante)						MASCE Snc (mandante) / Studio Tecnico Zaccara (mandante) / Studio Pietro Lorenzo (mandante)						Studio Tecnico Topografico "Geom. Nicola Rotondaro" (mandante) / BELTRAMI ARCHITETTURA & INGEGNERIA S.r.l. (mandante) / Studio Tecnico Cuccurullo (mandante)						Repertorio n. 2017 Raccolta n. 260 REGISTRATO AD ALBANO LAZIALE IL 17 dicembre 2017 al n. 19449 serie II																					
RAGGRUPPAMENTO TEMPORANEO CONCORRENTI	
Varvaro & Misuraca Ingegneria S.r.l. (CAPOGRUPPO / MANDATARIA)	
Studio Associato di Ingegneria & Architettura Maggiorano (mandante)	
Studio tecnico Ingg. Ass. Di Biasi & Guarneri (mandante) / Con.geo. S.R.L. (mandante)	
PROGEDI SRL (mandante) / Ing. Vincenzo DI TUORO (mandante) / Studio Tecnico Fortunato (mandante)	
MASCE Snc (mandante) / Studio Tecnico Zaccara (mandante) / Studio Pietro Lorenzo (mandante)	
Studio Tecnico Topografico "Geom. Nicola Rotondaro" (mandante) / BELTRAMI ARCHITETTURA & INGEGNERIA S.r.l. (mandante) / Studio Tecnico Cuccurullo (mandante)	
Repertorio n. 2017 Raccolta n. 260 REGISTRATO AD ALBANO LAZIALE IL 17 dicembre 2017 al n. 19449 serie II	
<table border="1"> <tr> <td colspan="6">NUMERO E DATA ORDINE: LA 400004279 del 03.03.2021</td> </tr> <tr> <td colspan="6">MOTIVO DELL'INVIO: <input checked="" type="checkbox"/> PER ACCETTAZIONE <input type="checkbox"/> PER INFORMAZIONE</td> </tr> <tr> <td colspan="4">CODIFICA ELABORATO</td> <td colspan="2" rowspan="2"> </td> </tr> <tr> <td colspan="4">DGAR10019B2178471</td> </tr> <tr> <td colspan="4">TITOLO ELABORATO</td> <td colspan="2">TIPOLOGIA ELABORATO</td> </tr> <tr> <td colspan="4">RAZIONALIZZAZIONE RETE 220 KV DELLA VAL FORMAZZA</td> <td colspan="2">PLANIMETRIA</td> </tr> <tr> <td colspan="4">APPENDICE D</td> <td colspan="2">PROGETTO</td> </tr> <tr> <td colspan="4">Planimetria catastale con D.P.A.</td> <td colspan="2">TE-AR-10-019</td> </tr> <tr> <td colspan="2">NOME DEL FILE</td> <td>SCALA CAD</td> <td>FORMATO</td> <td>SCALA</td> <td>FOGLIO</td> </tr> <tr> <td colspan="2">DGAR10019B2178471.pdf</td> <td>1 unità = 1 m</td> <td>A0</td> <td>1:2000</td> <td>21 / 37</td> </tr> <tr> <td colspan="6"> <small>Questo documento contiene informazioni di proprietà Terna Rete Italia S.p.A. e deve essere utilizzato esclusivamente dal destinatario in relazione alle finalità per le quali è stato ricevuto. E' vietata qualsiasi forma di riproduzione o di divulgazione senza l'esplicito consenso di Terna Rete Italia S.p.A. This document contains information proprietary to Terna Rete Italia S.p.A. and it will have to be used exclusively for the purposes for which it has been furnished. Whichever shape of spreading or reproduction without the written permission of Terna Rete Italia S.p.A. is prohibt.</small> </td> </tr> </table>						NUMERO E DATA ORDINE: LA 400004279 del 03.03.2021						MOTIVO DELL'INVIO: <input checked="" type="checkbox"/> PER ACCETTAZIONE <input type="checkbox"/> PER INFORMAZIONE						CODIFICA ELABORATO						DGAR10019B2178471				TITOLO ELABORATO				TIPOLOGIA ELABORATO		RAZIONALIZZAZIONE RETE 220 KV DELLA VAL FORMAZZA				PLANIMETRIA		APPENDICE D				PROGETTO		Planimetria catastale con D.P.A.				TE-AR-10-019		NOME DEL FILE		SCALA CAD	FORMATO	SCALA	FOGLIO	DGAR10019B2178471.pdf		1 unità = 1 m	A0	1:2000	21 / 37	<small>Questo documento contiene informazioni di proprietà Terna Rete Italia S.p.A. e deve essere utilizzato esclusivamente dal destinatario in relazione alle finalità per le quali è stato ricevuto. E' vietata qualsiasi forma di riproduzione o di divulgazione senza l'esplicito consenso di Terna Rete Italia S.p.A. This document contains information proprietary to Terna Rete Italia S.p.A. and it will have to be used exclusively for the purposes for which it has been furnished. Whichever shape of spreading or reproduction without the written permission of Terna Rete Italia S.p.A. is prohibt.</small>					
NUMERO E DATA ORDINE: LA 400004279 del 03.03.2021	
MOTIVO DELL'INVIO: <input checked="" type="checkbox"/> PER ACCETTAZIONE <input type="checkbox"/> PER INFORMAZIONE	
CODIFICA ELABORATO	
DGAR10019B2178471	
TITOLO ELABORATO				TIPOLOGIA ELABORATO	
RAZIONALIZZAZIONE RETE 220 KV DELLA VAL FORMAZZA				PLANIMETRIA	
APPENDICE D				PROGETTO	
Planimetria catastale con D.P.A.				TE-AR-10-019	
NOME DEL FILE		SCALA CAD	FORMATO	SCALA	FOGLIO	
DGAR10019B2178471.pdf		1 unità = 1 m	A0	1:2000	21 / 37	
<small>Questo documento contiene informazioni di proprietà Terna Rete Italia S.p.A. e deve essere utilizzato esclusivamente dal destinatario in relazione alle finalità per le quali è stato ricevuto. E' vietata qualsiasi forma di riproduzione o di divulgazione senza l'esplicito consenso di Terna Rete Italia S.p.A. This document contains information proprietary to Terna Rete Italia S.p.A. and it will have to be used exclusively for the purposes for which it has been furnished. Whichever shape of spreading or reproduction without the written permission of Terna Rete Italia S.p.A. is prohibt.</small>	