


- Comune di Premia
- Nuovi sostegni
 - Elettrodotto 220 kV All'Acqua-Verampio – tratto in ST
 - Elettrodotto ST 220 kV Ponte-Verampio
 - Limite foglio catastale Premia
 - Limite particella catastale
 - Fabbricati
- DPA
- Recettori
 - Fascia D.P.A. (distanza di prima approssimazione = 52 m per lato da asse elettrodotto)

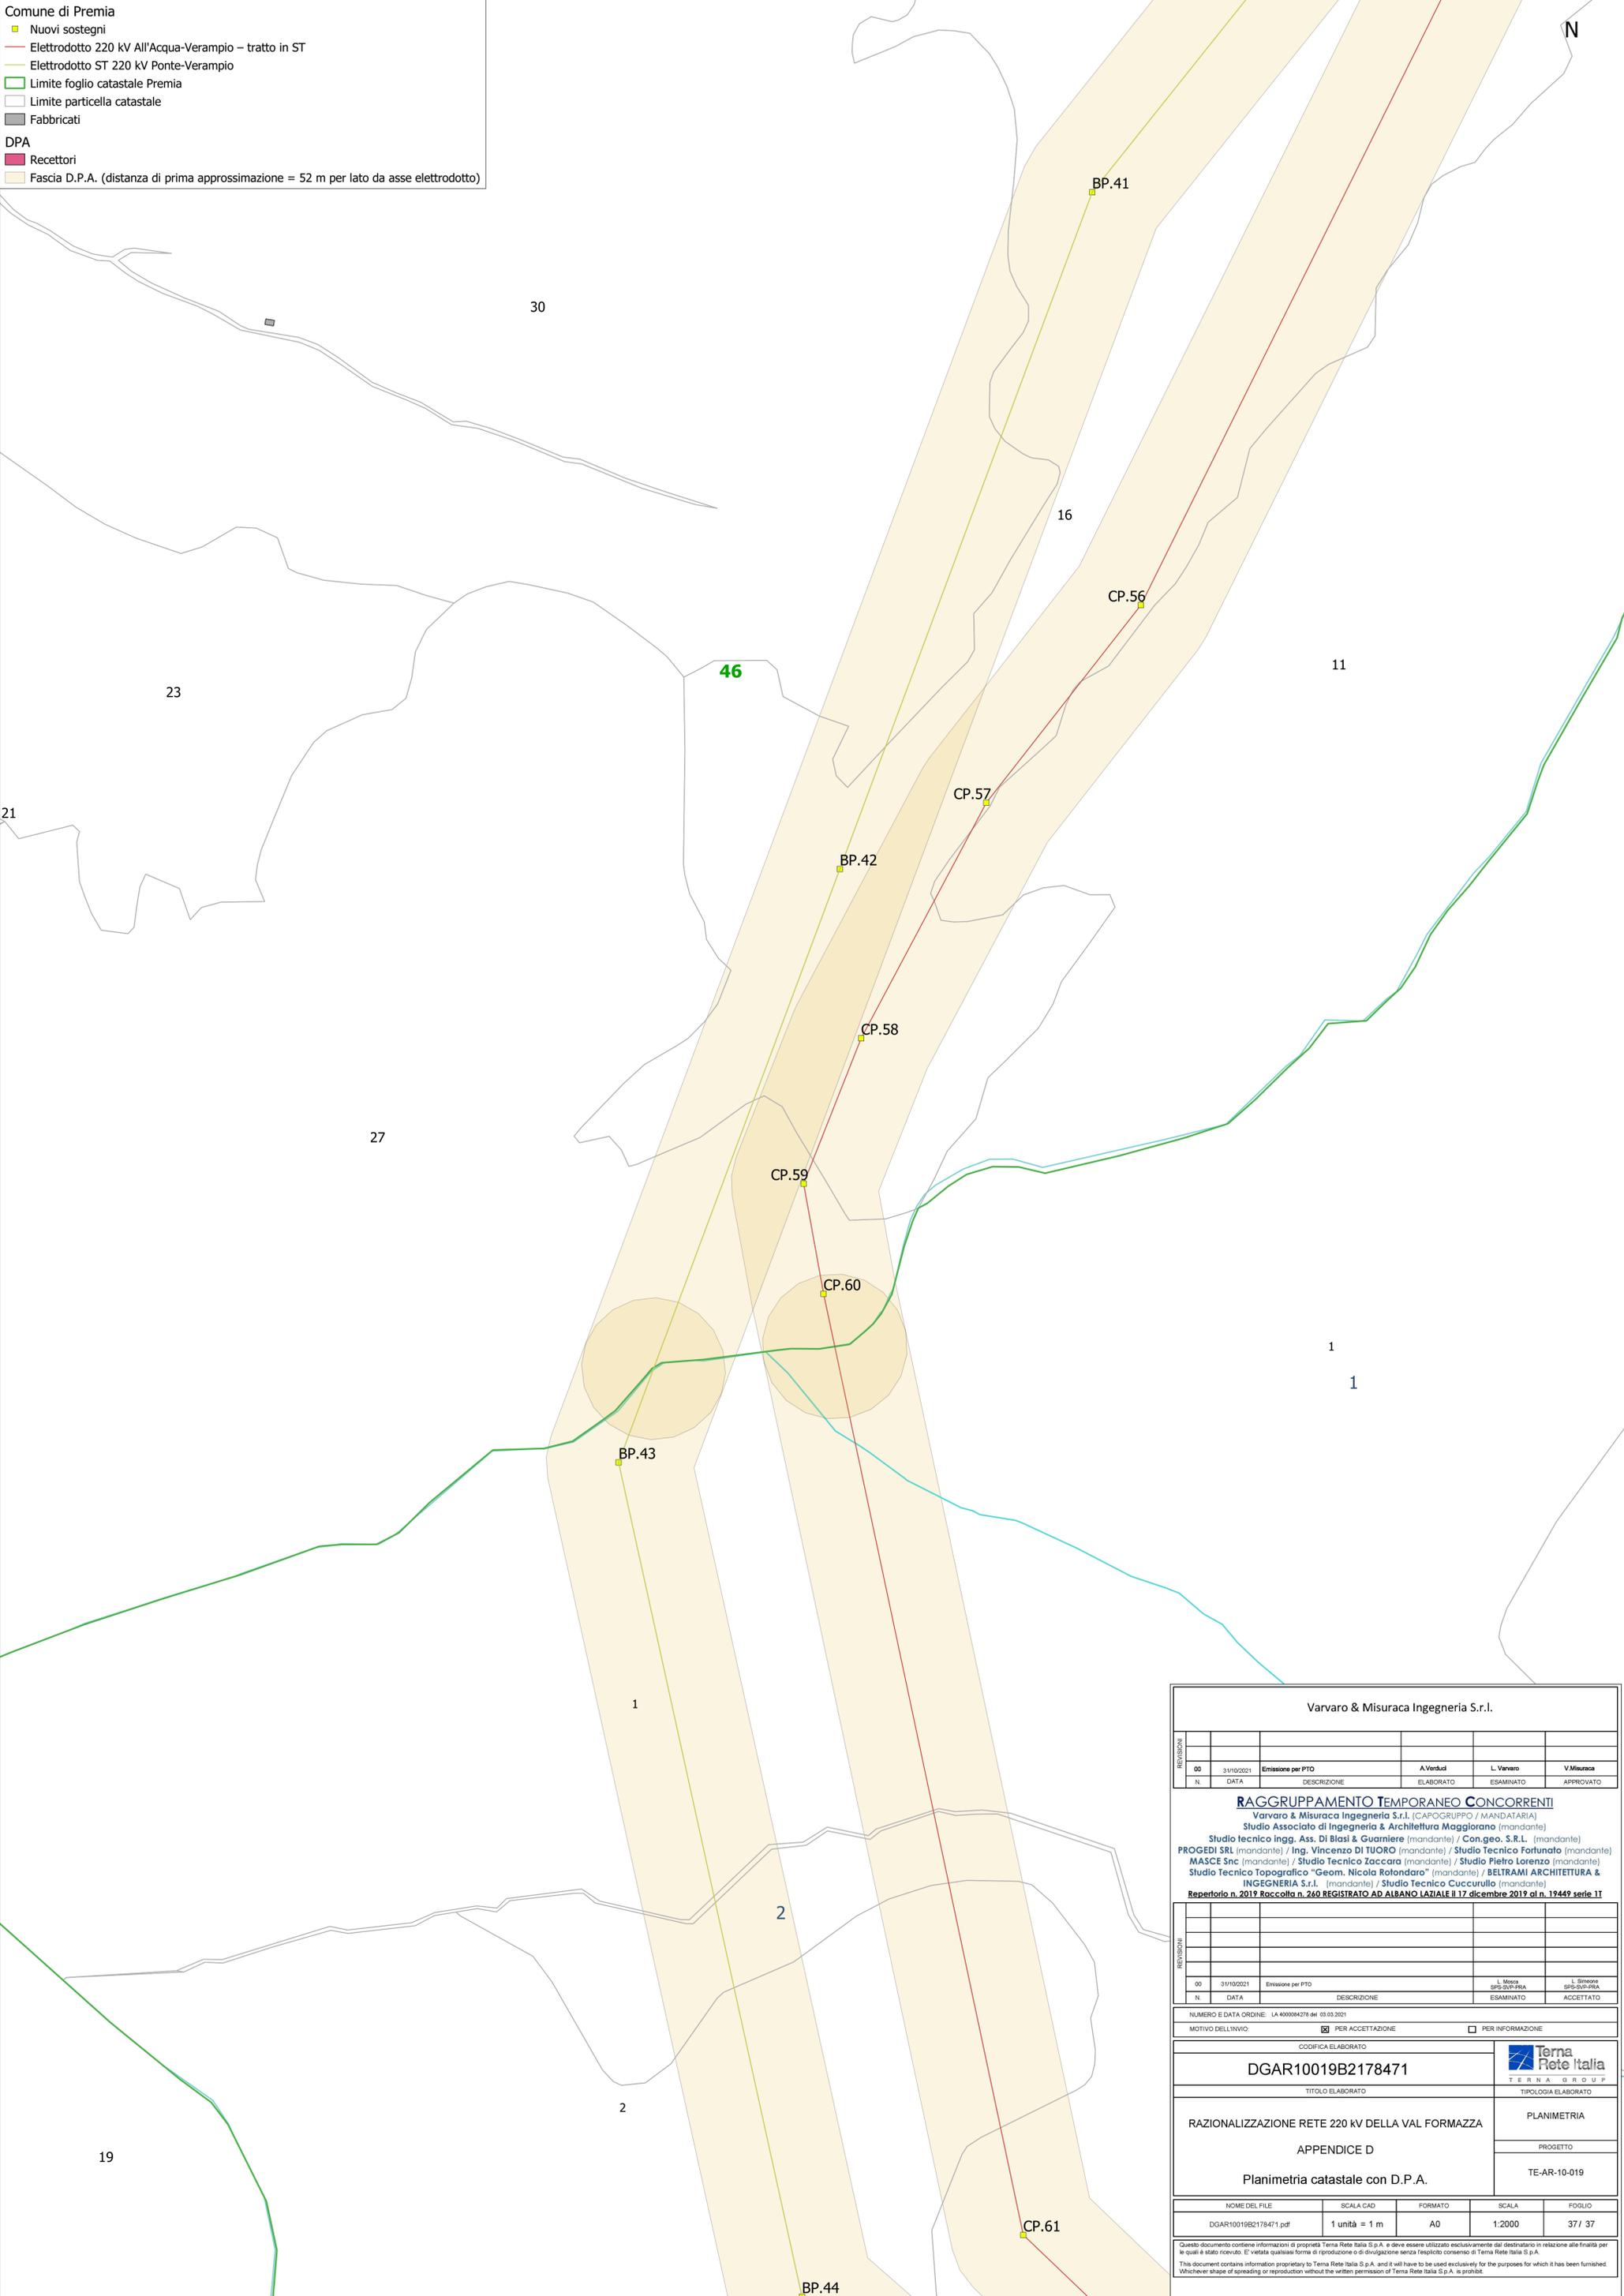

Varvaro & Misuraca Ingegneria S.r.l.

REVISIONI				
N.	DATA	DESCRIZIONE	ELABORATO	ESAMINATO
00	31/10/2021	Emissione per PTO	A.Varvaro	L.Varvaro
				V.Misuraca

RAGGRUPPAMENTO TEMPORANEO CONCORRENTI

Varvaro & Misuraca Ingegneria S.r.l. (CAPOGRUPPO / MANDATARIA)
 Studio Associato di Ingegneria & Architettura Magliorano (mandante)
 Studio tecnico ingg. Ass. Di Blasi & Guarniere (mandante) / Con.geo. S.R.L. (mandante)
 PROGEDI SRL (mandante) / Ing. Vincenzo DI TUORO (mandante) / Studio Tecnico Fortunato (mandante)
 MASCE Snc (mandante) / Studio Tecnico Zaccara (mandante) / Studio Pietro Lorenzo (mandante)
 Studio Tecnico Topografico "Geom. Nicola Rotondaro" (mandante) / BELTRAMI ARCHITETTURA &
 INGEGNERIA S.r.l. (mandante) / Studio Tecnico Cucurullo (mandante)
 Repertorio n. 2019 Raccolta n. 260 REGISTRATO AD ALBANO LAZIALE il 17 dicembre 2019 al n. 19449 serie 1T

REVISIONI				
N.	DATA	DESCRIZIONE	ELABORATO	ESAMINATO
00	31/10/2021	Emissione per PTO		

NUMERO E DATA ORDINE: LA 400004278 del 03/03/2021

MOTIVO DELL'INVIO: PER ACCETTAZIONE PER INFORMAZIONE

DGAR10019B2178471	Terna Rete Italia TERNA GROUP
RAZIONALIZZAZIONE RETE 220 kV DELLA VAL FORMAZZA	PLANIMETRIA
APPENDICE D	PROGETTO
Planimetria catastale con D.P.A.	TE-AR-10-019

NOME DEL FILE	SCALA CAD	FORMATO	SCALA	FOGLIO
DGAR10019B2178471.pdf	1 unità = 1 m	A0	1:2000	37 / 37

Questo documento contiene informazioni di proprietà Terna Rete Italia S.p.A. e deve essere utilizzato esclusivamente dal destinatario in relazione alle finalità per le quali è stato ricevuto. E' vietata qualsiasi forma di riproduzione o di divulgazione senza l'esplicito consenso di Terna Rete Italia S.p.A.
 This document contains information proprietary to Terna Rete Italia S.p.A. and it will have to be used exclusively for the purposes for which it has been furnished. Whichever shape of spreading or reproduction without the written permission of Terna Rete Italia S.p.A. is prohibited.