


- Comune di Fomazza
- Nuovi sostegni
- Elettrodotto ST 220 kV All'Acqua-Ponte - tratto in ST
- Elettrodotto ST 220 kV Ponte-Verampio
- Elettrodotto interrato 132 kV T.427 Ponte-Fondovalle
- Elettrodotto interrato 132 kV T.426 Morasco-Ponte_catastale
- Elettrodotto interrato 132 kV T.426 Morasco-Ponte - Tratto aereo
- Elettrodotto ST 220 kV Ponte-Verampio
- Elettrodotto 220 kV All'Acqua-Ponte e All'Acqua-Verampio - tratto in DT
- Elettrodotto 220 kV All'Acqua-Verampio - tratto in ST
- Limite foglio catastale FORMAZZA
- Fabbricati
- Limite particella catastale
- Tracciati cavo su catastale
- bucche giunti_catastale
- DPA
- Recettori
- Fascia D.P.A. (distanza di prima approssimazione = 52 m per lato da asse elettrodotto)

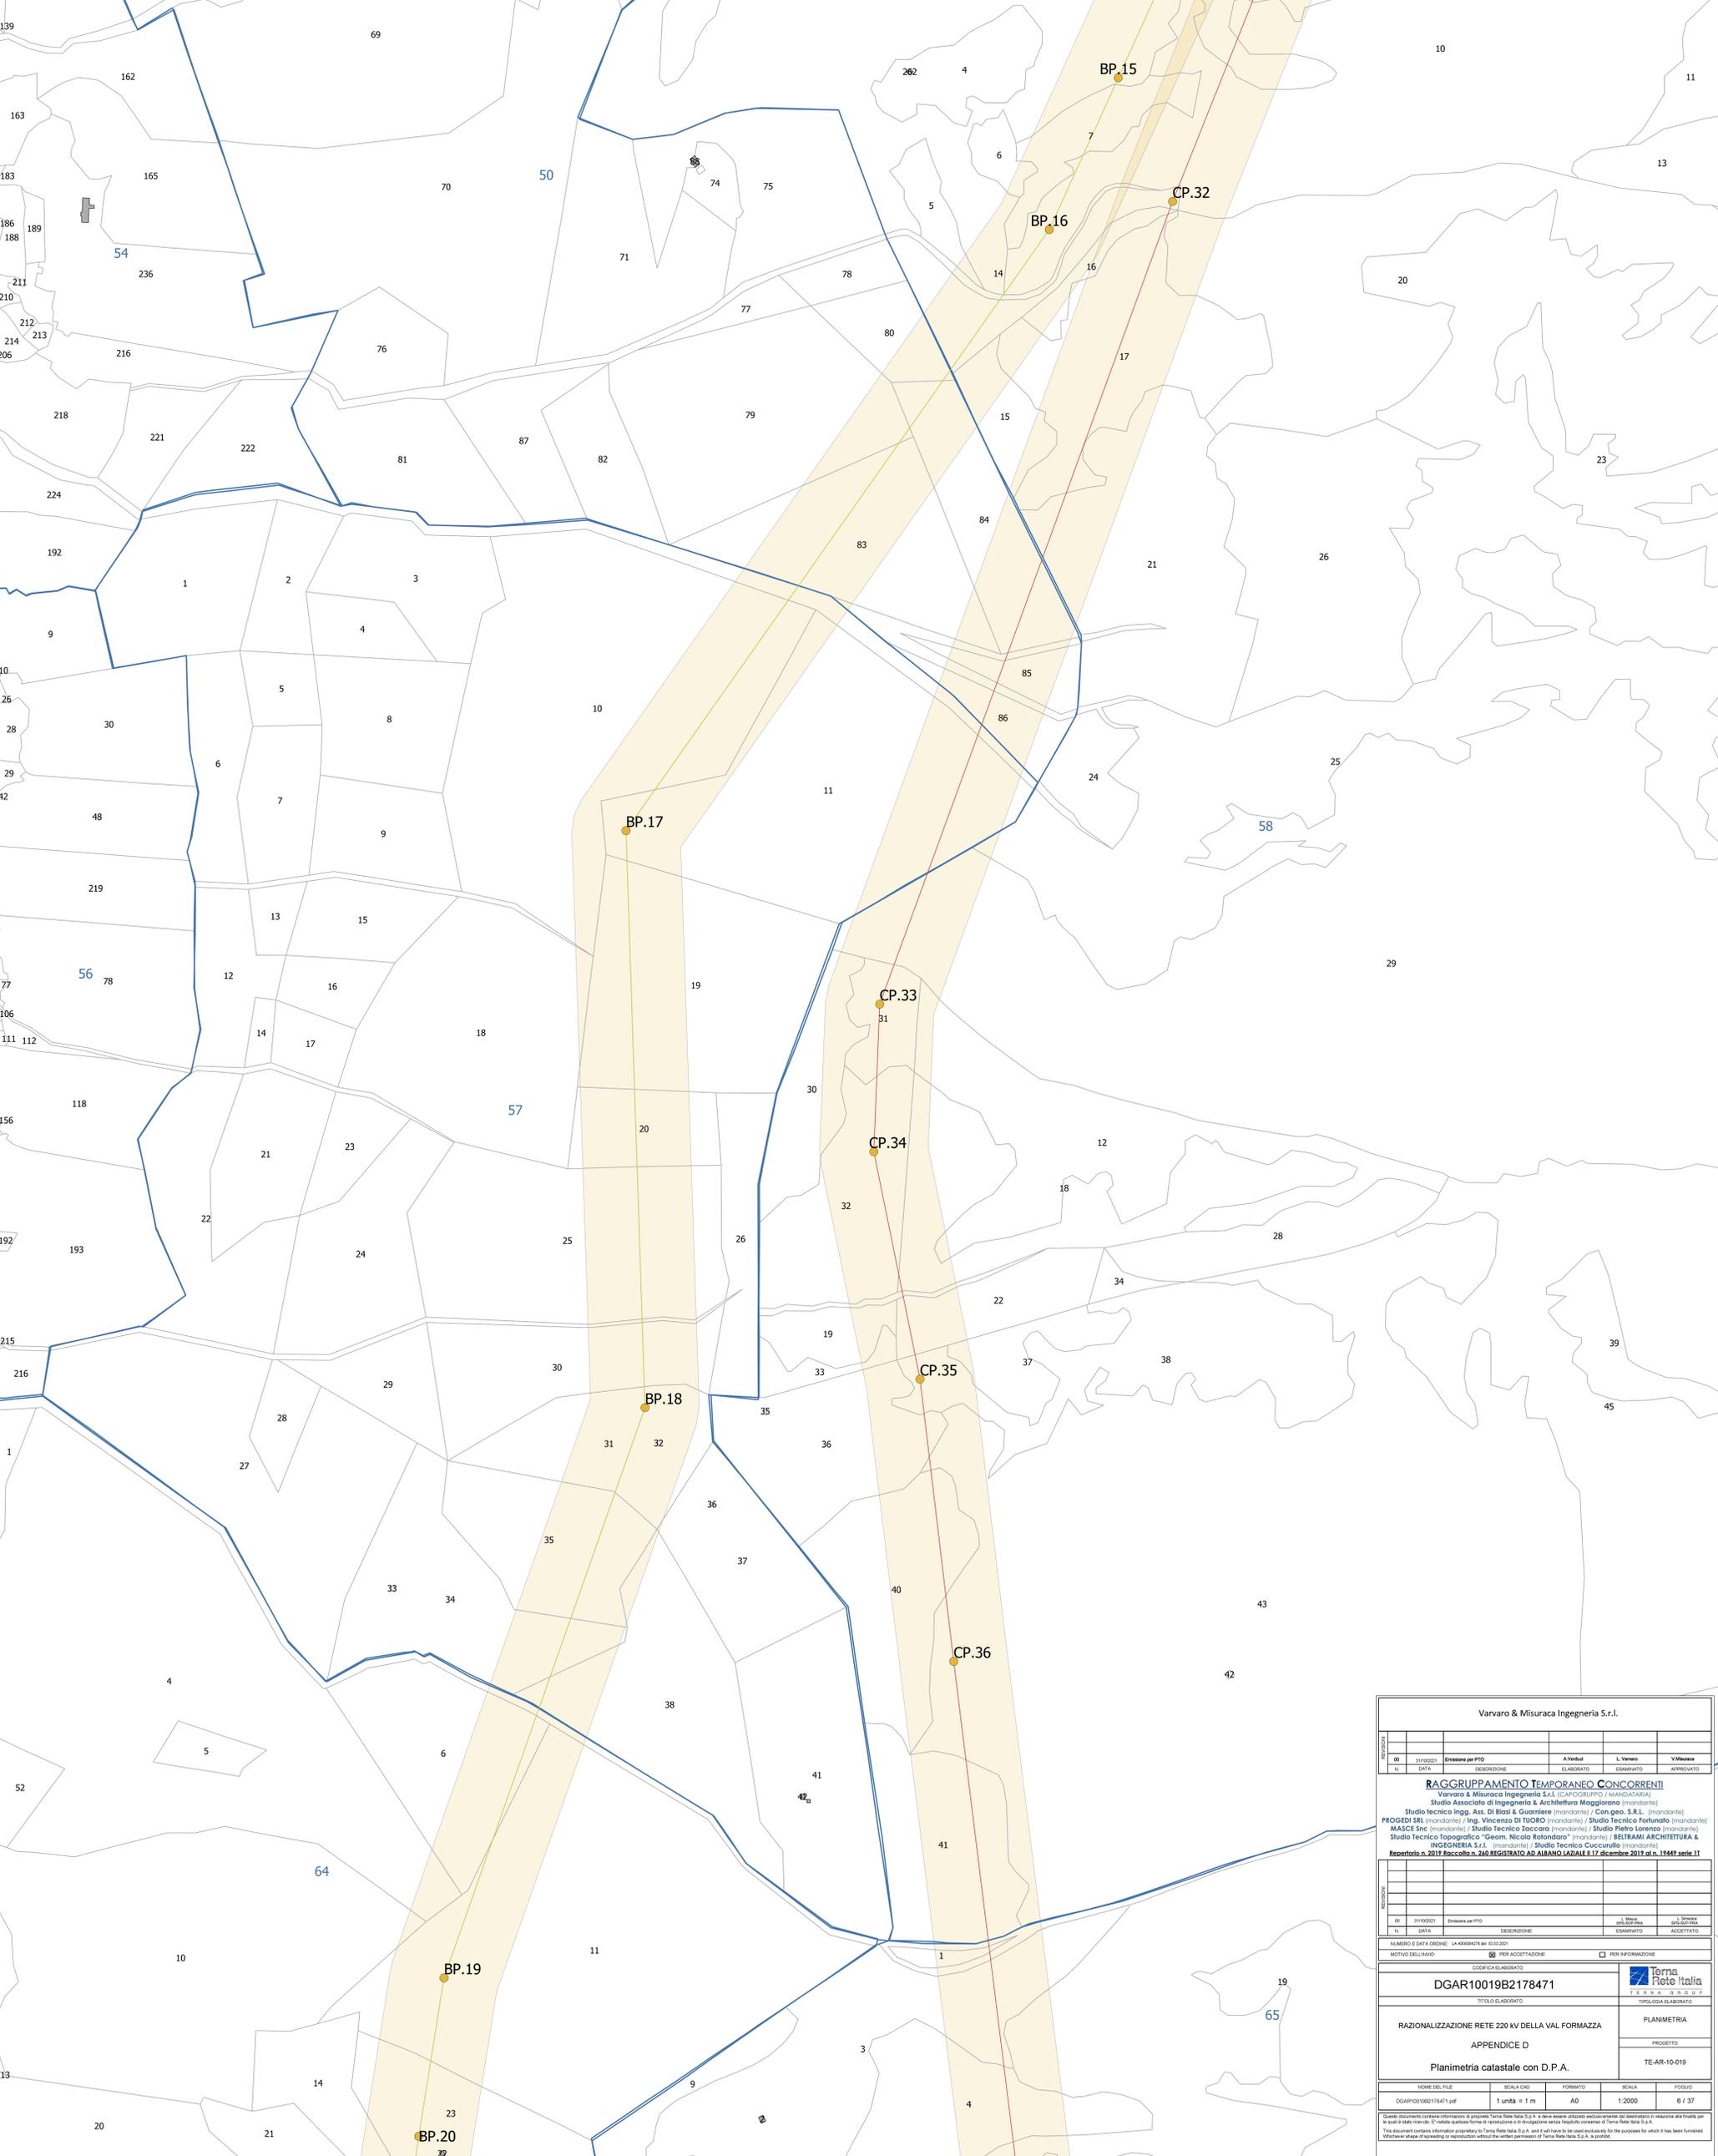

Vanvaro & Misuraca Ingegneria S.r.l.																						
<table border="1"> <tr> <th>PROGETTO</th> <th>DESCRIZIONE</th> <th>ELABORATO</th> <th>ESAMINATO</th> <th>APPROVATO</th> </tr> <tr> <td>00</td> <td>01/10/2021</td> <td>Emissione per PTO</td> <td>A.Venturi</td> <td>L.Veneto</td> <td>V.Misuraca</td> </tr> <tr> <td>N</td> <td>DATA</td> <td>DESCRIZIONE</td> <td>ELABORATO</td> <td>ESAMINATO</td> <td>APPROVATO</td> </tr> </table>						PROGETTO	DESCRIZIONE	ELABORATO	ESAMINATO	APPROVATO	00	01/10/2021	Emissione per PTO	A.Venturi	L.Veneto	V.Misuraca	N	DATA	DESCRIZIONE	ELABORATO	ESAMINATO	APPROVATO
PROGETTO	DESCRIZIONE	ELABORATO	ESAMINATO	APPROVATO																		
00	01/10/2021	Emissione per PTO	A.Venturi	L.Veneto	V.Misuraca																	
N	DATA	DESCRIZIONE	ELABORATO	ESAMINATO	APPROVATO																	
<p>RAGGRUPPAMENTO TEMPORANEO CONCORRENTI Vanvaro & Misuraca Ingegneria S.r.l. (COORDINATORE / MANDATARIA) Studio Associato di Ingegneria & Architettura Maggiorani (mandatarie) Studio tecnico Ingg. Ass. Di Biasi & Guarniere (mandatarie) / Con.geo. S.R.L. (mandatarie) PROGEDI SRL (mandatarie) / Ing. Vincenzo DI TUORO (mandatarie) / Studio Tecnico Forbato (mandatarie) MASCE Snc (mandatarie) / Studio Tecnico Zaccaro (mandatarie) / Studio Pietro Lorenzo (mandatarie) Studio Tecnico Topografico "Geom. Nicola Rolando" (mandatarie) / BELTRAMI ARCHITETTURA & INGEGNERIA S.r.l. (mandatarie) / Studio Tecnico CACCURIO (mandatarie) Repertorio n. 2017 Raccolta n. 240 REGISTRATO AD AIBANO LAZIALE il 17 dicembre 2017 al n. 17448 serie 11</p>																						
<table border="1"> <tr> <th>PROGETTO</th> <th>DESCRIZIONE</th> <th>ELABORATO</th> <th>ESAMINATO</th> <th>APPROVATO</th> </tr> <tr> <td>00</td> <td>01/10/2021</td> <td>Emissione per PTO</td> <td>A.Venturi</td> <td>L.Veneto</td> <td>V.Misuraca</td> </tr> <tr> <td>N</td> <td>DATA</td> <td>DESCRIZIONE</td> <td>ELABORATO</td> <td>ESAMINATO</td> <td>APPROVATO</td> </tr> </table>						PROGETTO	DESCRIZIONE	ELABORATO	ESAMINATO	APPROVATO	00	01/10/2021	Emissione per PTO	A.Venturi	L.Veneto	V.Misuraca	N	DATA	DESCRIZIONE	ELABORATO	ESAMINATO	APPROVATO
PROGETTO	DESCRIZIONE	ELABORATO	ESAMINATO	APPROVATO																		
00	01/10/2021	Emissione per PTO	A.Venturi	L.Veneto	V.Misuraca																	
N	DATA	DESCRIZIONE	ELABORATO	ESAMINATO	APPROVATO																	
NUMERO E DATA ORDINE: LA 4000478 del 04/03/2021 <input checked="" type="checkbox"/> PER ACCETTAZIONE <input type="checkbox"/> PER RIFORMAZIONE																						
MONDO DELL'AVVIO <input checked="" type="checkbox"/> CODICE ELABORATO <input type="checkbox"/>																						
DGAR10019B2178471																						
RAZIONALIZZAZIONE RETE 220 kV DELLA VAL FORMAZZA					PLANIMETRIA																	
APPENDICE D					PROGETTO																	
Planimetria catastale con D.P.A.					TE-AR-10-019																	
NOME DEL FILE DGAR10019B2178471.pdf		SCALA CAD 1 unità = 1 m	FORMATO A4	SCALA 1:2000	FOGLIO 6 / 37																	
<small>Questo documento contiene informazioni di proprietà Terna Rete Italia S.p.A. e non deve essere utilizzato o modificato senza la permesso scritto dalla Terna Rete Italia S.p.A. È vietata qualsiasi forma di riproduzione o divulgazione senza l'esplicito consenso di Terna Rete Italia S.p.A. This document contains information proprietary to Terna Rete Italia S.p.A. and it will have to be used exclusively for the purposes for which it has been furnished. No further reuse or spreading is permitted without the explicit permission of Terna Rete Italia S.p.A. in writing.</small>																						