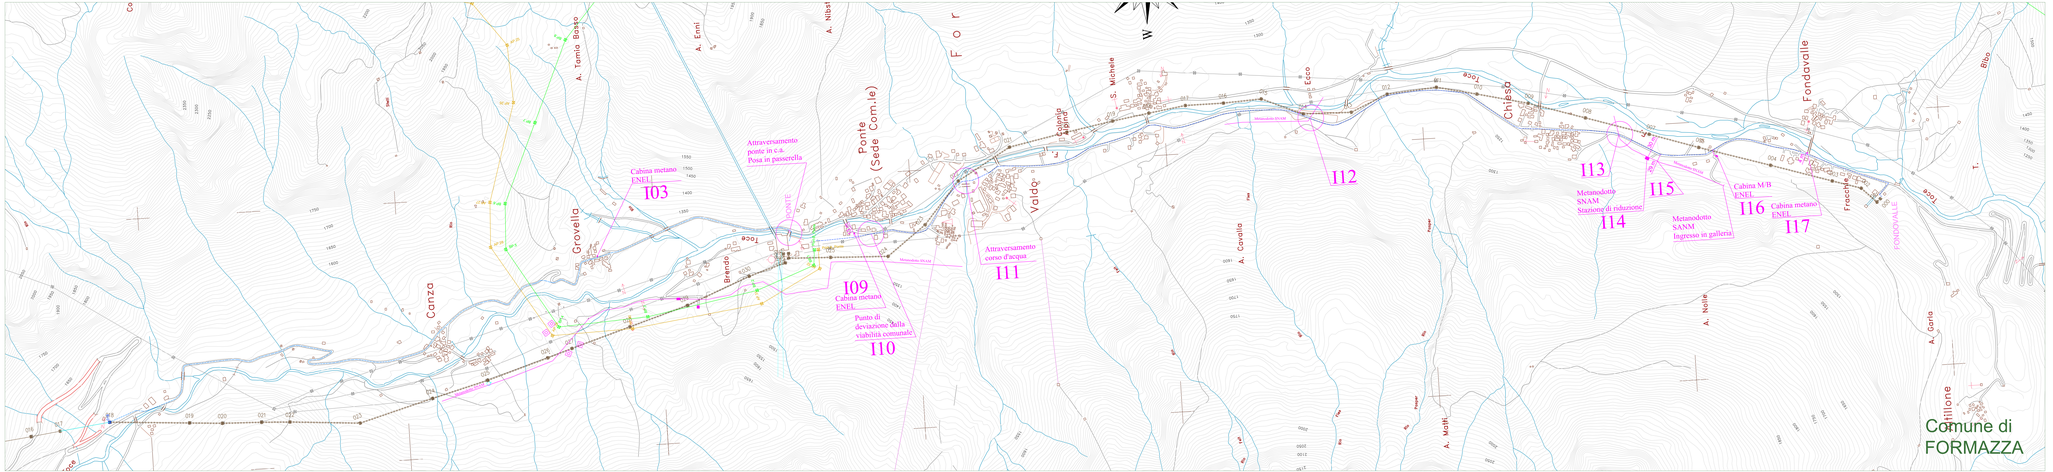

LEGENDA

- Elettrodotto 220 kV AF Acqua-Ponte e AF Acqua-Verampio - tratto in DT
- Elettrodotto 220 kV AF Acqua-Ponte - tratto in ST
- Elettrodotto 220 kV AF Acqua-Verampio - tratto in ST
- Elettrodotto 220 kV AF Acqua-Verampio
- Elettrodotto 132 kV AF Acqua-Verampio e T.225 Verampio-Pallanzeno - tratto in DT
- Elettrodotto 220 kV T.225 Verampio-Pallanzeno
- Elettrodotto DT 132 kV T.433 Verampio-Crevola.T. e T.460 Verampio-Domo Toce
- Interramento linea 132 kV "Fondovalle - Ponte V.F." T.427
- Interramento di un tratto della linea 132 kV "Morasco - Ponte" T.426
- confini comunali
- opere interferenti
- Inn interferenza rilevata con distanza di sicurezza

Varvaro & Misuraca Ingegneria S.r.l.

REVISIONI					
00	30/06/2021	Prima emissione per PTO		L. Varvaro	V.Minutoli
N.	DATA	DESCRIZIONE	IL GRUPPO PTO	ESAMINATO	APPROVATO

RAGGRUPPAMENTO TEMPORANEO CONCORRENTI

Varvaro & Misuraca Ingegneria S.r.l. (CAPOGRUPPO - MANDATARIA)
Studio Associato di Ingegneria & Architettura Moggiaroro (mandante)
Studio tecnico Ing. Ass. Di Biasi & Guerriero (mandante) / Cons.pes. S.R.L. (mandante)
PROGESTO SRL (mandante) / Ing. Vincenzo Di TUORO (mandante) / Studio Tecnico Pulvirente (mandante)
Ing. Giuseppe Di Bello (mandante) / Studio Associato Ing. Ciro Ciro Ciro