


Progressiva (m)	3234.71	3567.01	4204.69	4556.98	4996.58	5266.24	5531.41	5860.09	6342.45	6727.54
Quota (m)	2262.59	2273.86	2356.38	2474.86	2578.78	2565.33	2543.75	2541.80	2546.62	2590.70
Numero palo	ACP 10	ACP 11	ACP 12	ACP 13	ACP 14	ACP 15	ACP 16	ACP 17	ACP 18	ACP 19
Tipo di palo	VA 30 DT AS	PV 27+1 DT AS	PV 18 DT AS	VA 30 DT AS	PV 24 DT AS	VA 21 DT AS	NV 30 DT AS	PV 27 DT AS	VA 18 DT AS	VA 21 DT AS
Tipo di armamento										
Altezza utile/Altezza tot. (m)	30.00/58.00	27.15/57.50	27.15/57.50	30.00/58.00	24.15/54.50	21.00/49.00	30.04/56.40	27.15/57.50	18.00/46.00	21.00/49.00
Campata (m)		332.30	637.68		439.60	269.66	265.17	328.68	482.36	385.09
Progressiva (m)	3234.71	3567.01	4204.69	4556.98	4996.58	5266.24	5531.41	5860.09	6342.45	6727.54

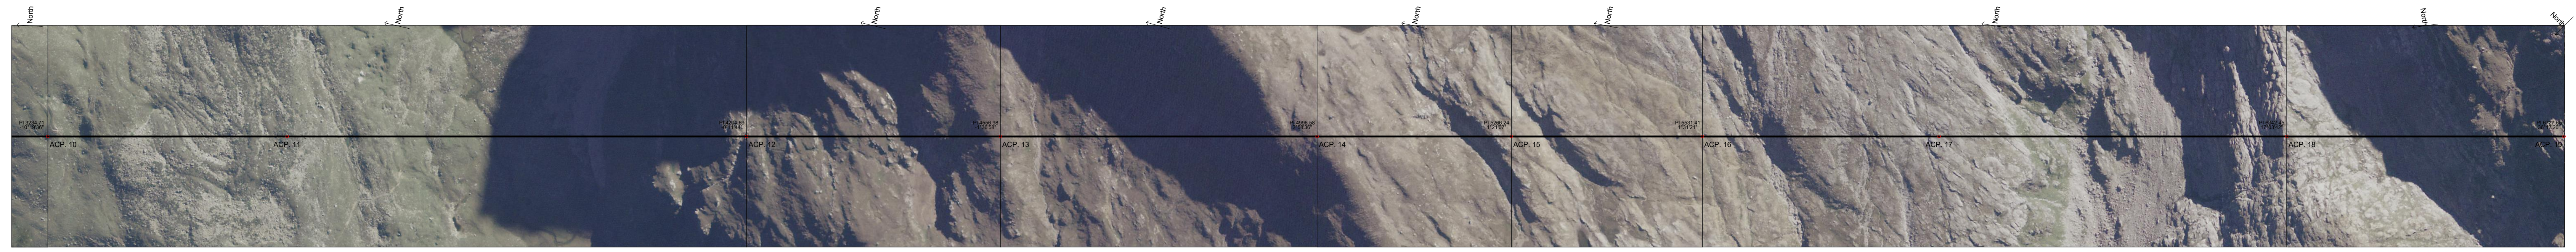


**Legenda**

- Segnalazione cromatica di ostacolo per i voli a bassa quota
- Segnalazione luminosa di ostacolo per i voli a bassa quota
- Sfere di segnalazione su f.d.g.

mezzocosta sinistra  
mezzocosta destra

Nota:  
Conduttore visualizzato nella condizione di Massima Freccia

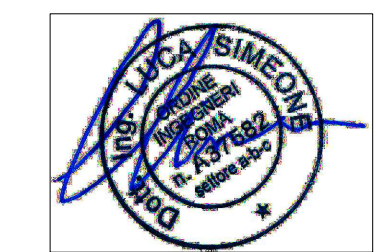

REVISIONI		DESCRIZIONE		ELABORATO	VERIFICATO	APPROVATO
N.	DATA	DESCRIZIONE				
0	01/08/2021	Prima emissione				

TIPOLOGIA DELL'ELABORATO		CODIFICA DELL'ELABORATO			
PROFILO LONGITUDINALE		LEAR10019B2178361			
PROGETTO		TITOLO			
RICALVATO DAL DOC. TERNA		Razionalizzazione della Rete AT in Val Formazza Profilo longitudinale Elettrodotto 220 kV All'Acqua-Ponte e All'Acqua-Verampio tratto in DT			
CLASSIFICAZIONE DI SICUREZZA					
NOME DEL FILE	SCALA CAD	FORMATO	SCALA	FOGLIO	
LEAR10019B2178361-00.dwg		1200 x 594	X = 1: 4000 Y = 1: 1000	2 di 32	

Questo documento contiene informazioni di proprietà Terma S.p.A. e deve essere utilizzato esclusivamente per le scopese per le quali è stato fornito. È vietata qualsiasi forma di riproduzione o di divulgazione senza l'esplicito consenso di Terma S.p.A.  
This document contains information proprietary to Terma S.p.A. and it shall be used exclusively for the purposes for which it has been furnished. Any unauthorized spreading or reproduction without the written permission of Terma S.p.A. is prohibited.