


Progressiva (m)	6702.47	7236.54	7618.36	7832.90	8165.50	8492.08	8704.29	8926.28	9326.37	9500.99	9919.88
Quota (m)	2590.72	2604.23	2406.64	2335.05	2250.79	2023.10	1895.57	1799.55	1609.26	1531.20	1417.15
Numero palo	ACP.19	AP.20	AP.21	AP.22	AP.23	AP.24	AP.25	AP.26	AP.27	AP.28	AP.29
Tipo di palo	VA 21 DT AS	AG 18	GSA 21	G1 21	G1 24	GSA 21	GSA 27	GSA 21	GSA 21	GSA 24	AG 15
Tipo di armamento											
Altezza utile/Altezza tot. (m)	21.00/49.00	18.00/29.50	24.00/35.50	21.20/34.10	24.20/37.10	21.00/32.50	27.00/38.50	21.00/32.50	21.00/32.50	24.00/35.50	15.00/26.50
Campata (m)		534.07	381.82	214.54	332.60	326.59	212.20	223.99	398.09	174.61	418.90
Progressiva (m)	6702.47	7236.54	7618.36	7832.90	8165.50	8492.08	8704.29	8926.28	9326.37	9500.99	9919.88

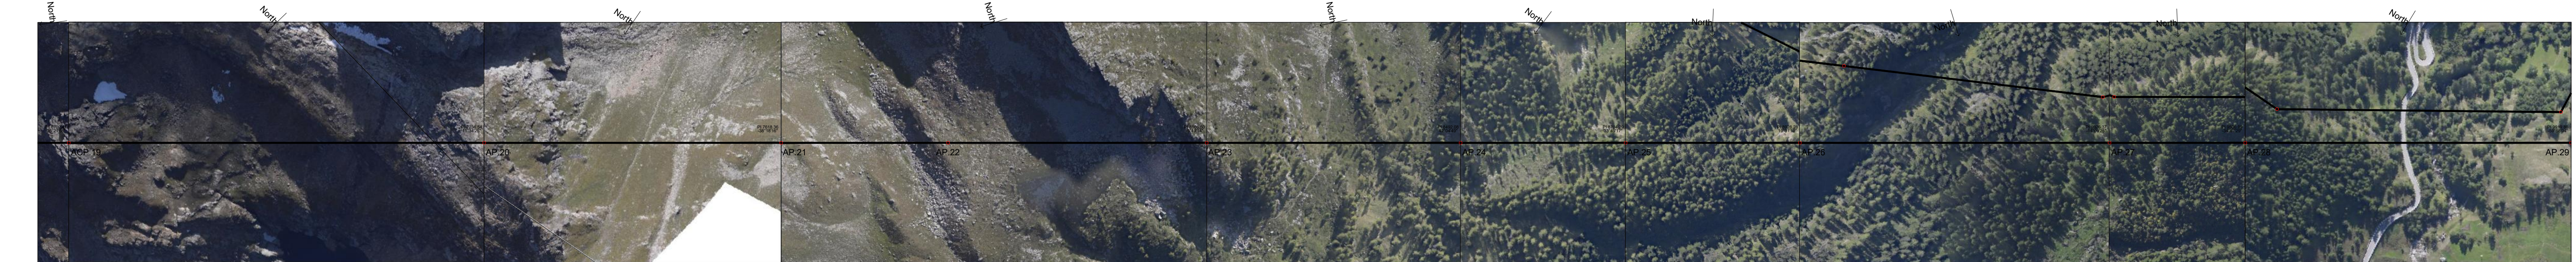

Legenda

- Segnalazione cromatica di ostacolo per i voli a bassa quota
- Segnalazione luminosa di ostacolo per i voli a bassa quota
- Sfere di segnalazione su f.d.g.

Nota:
Conduttore visualizzato nella condizione di Massima Freccia



REVISIONI		TIPOLOGIA DELL'ELABORATO		CODIFICA DELL'ELABORATO		NOME DEL FILE		SCALA CAD	FORMATO	SCALA	FOLGIO
0	01/06/2021	Prima emissione				LEAR10019B2178361			1200 x 594	X = 1 : 4000 Y = 1 : 1000	3 di 32
PROFLO LONGITUDINALE		DESCRIZIONE		ELABORATO		TITOLO					
PROGETTO		DESCRIZIONE		ELABORATO		TITOLO					
RICALCATO DAL DOC. TERNA		DESCRIZIONE		ELABORATO		TITOLO					
CLASSIFICAZIONE DI SICUREZZA		DESCRIZIONE		ELABORATO		TITOLO					
Razionalizzazione della Rete AT in Val Formazza		DESCRIZIONE		ELABORATO		TITOLO					
Elettrodotto 220 kV All'Acqua-Ponte - tratto in ST		DESCRIZIONE		ELABORATO		TITOLO					
NOME DEL FILE		DESCRIZIONE		ELABORATO		TITOLO					
LEAR10019B2178361-00.dwg		DESCRIZIONE		ELABORATO		TITOLO					

Questo documento contiene informazioni di proprietà Terma S.p.A. e deve essere utilizzato esclusivamente dal progettista in relazione alle finalità per le quali è stato redatto. È vietata qualsiasi forma di riproduzione o divulgazione senza l'esplicito consenso di Terma S.p.A. This document contains information proprietary to Terma S.p.A. and it will have to be used exclusively for the purposes for which it has been furnished. Whichever shape of spreading or reproduction without the written permission of Terma S.p.A. is prohibited.