


Progressiva (m)	11812.14	12055.96	12233.33	12369.59	12592.67	12731.60	12922.25	13008.27	13277.55	13735.93	14254.52	14709.17
Quota (m)	2250.91	2316.72	2367.06	2418.31	2498.54	2555.09	2680.61	2708.78	2600.88	2478.83	2500.90	2547.39
Numero palo	BP 32	BP 33	BP 34	BP 35	BP 36	BP 37	BP 38	BP 39	BP 40	BP 41	BP 42	BP 43
Tipo di palo	GSA 21	GSA 21	GSA 18	GSA 21	GSA 21	GSA 30	G2 33	AG 27	G2 24	GSA 24	G2 24	GSA 21
Tipo di armamento												
Altezza utile/Altezza tot (m)	21.00/32.50	21.00/32.50	18.00/29.50	21.00/32.50	21.00/32.50	30.00/41.50	33.20/46.10	27.00/38.50	24.20/37.10	24.00/35.50	24.20/37.10	21.00/32.50
Campata (m)		243.82	177.37	136.25	223.09	138.93	190.65	86.02	269.29	458.38	518.59	454.65
Progressiva (m)	11812.14	12055.96	12233.33	12369.59	12592.67	12731.60	12922.25	13008.27	13277.55	13735.93	14254.52	14709.17

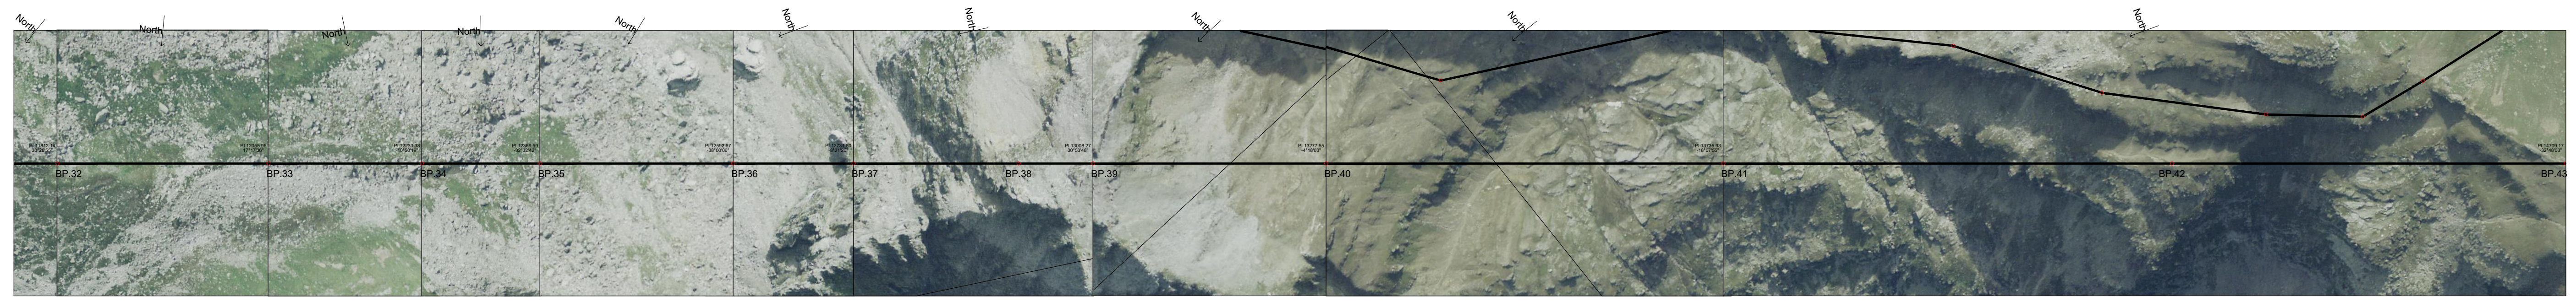

**Legenda**

- Segnalazione cromatica di ostacolo per i voli a bassa quota
- Segnalazione luminosa di ostacolo per i voli a bassa quota
- Sfere di segnalazione su f.d.g.

**Nota:**  
Conduttore visualizzato nella condizione di Massima Freccia

REVISIONI		DESCRIZIONE		ELABORATO		VERIFICATO		APPROVATO	
N.	DATA	DESCRIZIONE	ELABORATO	VERIFICATO	APPROVATO				
0	01/08/2021	Prima emissione							
TIPOLOGIA DELL'ELABORATO		CODIFICA DELL'ELABORATO							
PROFILO LONGITUDINALE		LEAR10019B2178361							
PROGETTO		TITOLO							
RICAVATO DAL DOC. TERNA		Razionalizzazione della Rete AT in Val Formazza							
CLASSIFICAZIONE DI SICUREZZA		Profilo longitudinale							
		Elettrodotto ST 220 kV Ponte-Verampio							
NOME DEL FILE		SCALA CAD	FORMATO	SCALA		FOGLIO			
LEAR10019B2178361-00.dwg			1200 x 594	X = 1:4000 Y = 1:1000		10 di 32			

Questo documento contiene informazioni di proprietà Terma S.p.A. e deve essere utilizzato esclusivamente dal destinatario in ragione della finalità per la quale è stato fornito. È vietata qualsiasi forma di riproduzione o di divulgazione senza l'esplicito consenso di Terma S.p.A.  
This document contains information proprietary to Terma S.p.A. and shall be used exclusively by the recipient for the purposes for which it has been furnished. Any other use of this document without the written permission of Terma S.p.A. is prohibited.