


Progressiva (m)	32294.78	32924.95	33467.24	33628.18	33699.36	34313.35	34634.44	34779.56	34984.81	35143.46
Quota (m)	1969.94	2150.67	2111.39	2119.96	2121.78	2201.15	2339.63	2356.82	2274.86	2209.49
Numero palo	CP.36	CP.37	CP.38	CP.39	CP.40	CP.41	CP.42	CP.43	CP.44	CP.45
Tipo di palo	GSA 30	GSA 27	GSA 24	GSA 24	GSA 21	GSA 30	GSA 30	GSA 24	GSA 30	GSA 36
Tipo di armamento										
Altezza utile/Altezza tot. (m)	30.00/41.50	27.00/38.50	24.00/35.50	24.00/35.50	21.00/32.50	30.00/41.50	30.00/41.50	24.00/35.50	30.00/41.50	36.00/47.50
Campata (m)		630.17		542.29	71.18	160.94	321.09	145.12	205.25	158.64
Progressiva (m)	32294.78	32924.95	33467.24	33628.18	33699.36	34313.35	34634.44	34779.56	34984.81	35143.46

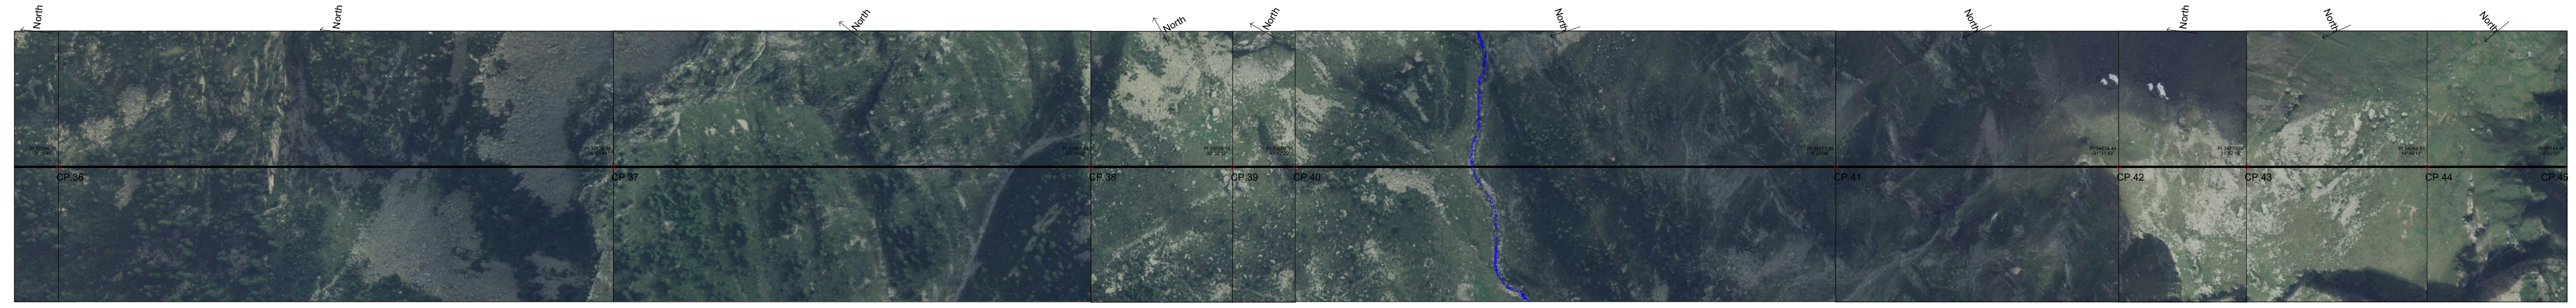

Legenda

- Segnalazione cromatica di ostacolo per i voli a bassa quota
- Segnalazione luminosa di ostacolo per i voli a bassa quota
- Sfere di segnalazione su f.d.g.

Nota:
Conduttore visualizzato nella condizione di Massima Freccia

REVISIONI		DESCRIZIONE		ELABORATO		VERIFICATO		APPROVATO	
N.	DATA								
TIPOLOGIA DELL'ELABORATO		CODIFICA DELL'ELABORATO							
PROFILO LONGITUDINALE		LEAR10019B2178361							
PROGETTO		TITOLO							
RICAVATO DAL DOCP. TERNA		Razionalizzazione della Rete AT in Val Formazza							
CLASSIFICAZIONE DI SICUREZZA		Profilo longitudinale Elettrodotto 220 kV All'Acqua-Verampio – tratto in ST							
NOME DEL FILE		SCALA CAD	FORMATO	SCALA		FOGLIO			
LEAR10019B2178361-00.dwg			1200 x 594	X = 1: 4000 Y = 1: 1000		18 di 32			

Questo documento contiene informazioni di proprietà Terma S.p.A. e deve essere utilizzato esclusivamente dal destinatario in ragione delle finalità per le quali è stato fornito. E' vietata qualsiasi forma di riproduzione o di divulgazione senza l'esplicito consenso di Terma S.p.A.
This document contains information proprietary to Terma S.p.A. and it shall be used exclusively by the recipient for the purposes for which it has been furnished. Any unauthorized use, reproduction or disclosure is strictly prohibited without the written permission of Terma S.p.A.