



Progressiva (m)	38428.57	38609.83	38869.56	39004.63	39341.72	39890.50	40070.56	40261.87	40373.66	40454.78	41145.58	41260.19	41617.25	41808.33
Quota (m)	2405.10	2479.09	2598.64	2651.20	2553.27	2532.02	2532.42	2531.04	2532.41	2528.98	2437.50	2413.34	2354.91	2417.05
Numero palo	CP.51	CP.52	CP.53	CP.54	CP.55	CP.56	CP.57	CP.58	CP.59	CP.60	CP.61	CP.62	CP.63	CP.64
Tipo di palo	GSA 21	G1 21	GSA 21	AG 21	GSA 24	GSA 24	GSA 18	GSA 18	GSA 27	G2 24	GSA 21	G2 21	GSA 30	AG 30
Tipo di armamento														
Altezza utile/Altezza tot. (m)	21.00/32.50	21.20/34.10	21.00/32.50	21.00/32.50	24.00/35.50	24.00/35.50	18.00/29.50	18.00/29.50	27.00/38.50	24.20/37.10	21.00/32.50	21.20/34.10	30.00/41.50	30.00/41.50
Campata (m)		181.26	259.74	135.06	337.09		548.78	180.06	191.31	111.79	81.12	114.61	357.06	191.08
Progressiva (m)	38428.57	38609.83	38869.56	39004.63	39341.72	39890.50	40070.56	40261.87	40373.66	40454.78	41145.58	41260.19	41617.25	41808.33

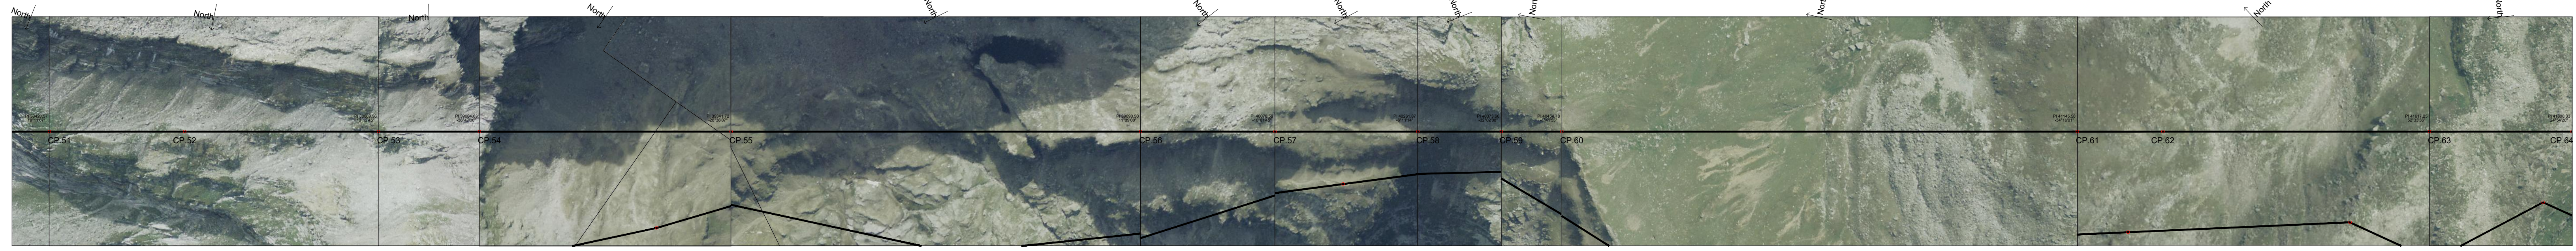


Legenda

- Segnalazione cromatica di ostacolo per i voli a bassa quota
- Segnalazione luminosa di ostacolo per i voli a bassa quota
- Sfere di segnalazione su f.d.g.

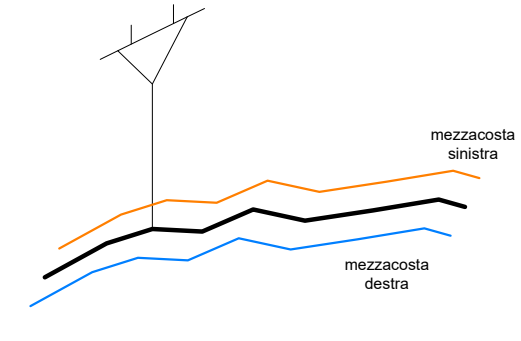

Nota:  
Conduttore visualizzato nella condizione di Massima Freccia

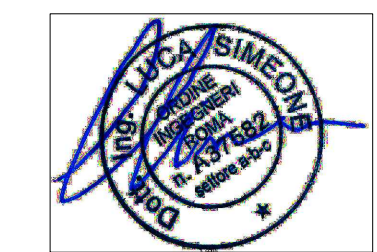

REVISIONI					
N.	0	01/08/2021	Prima emissione		

TIPOLOGIA DELL'ELABORATO		CODIFICA DELL'ELABORATO		
PROFILO LONGITUDINALE		LEAR10019B2178361		
PROGETTO		TITOLO		
RICAVATO DAL DOCP. TERNA		Razionalizzazione della Rete AT in Val Formazza		
CLASSIFICAZIONE DI SICUREZZA		Profilo longitudinale		
		Elettrodotta 220 kV All'Acqua-Verampio - tratto in ST		
NOME DEL FILE	SCALA CAD	FORMATO	SCALA	FOGLIO
LEAR10019B2178361-00.dwg		1200 x 594	X = 1: 4000 Y = 1: 1000	20 di 32

Questo documento contiene informazioni di proprietà Terni S.p.A. e deve essere utilizzato esclusivamente dal destinatario in ragione della finalità per la quale è stato fornito. È vietata qualsiasi forma di riproduzione o di divulgazione senza l'esplicito consenso di Terni S.p.A.  
 This document contains information proprietary to Terni S.p.A. and it shall be used exclusively by the recipient for the purposes for which it has been furnished. Any reproduction or disclosure without the written permission of Terni S.p.A. is prohibited.