



Progressiva (m)	41808.33	42097.38	42509.83	42797.83	43155.37	43589.93	44014.01	44290.20	44661.99	45222.33	
Quota (m)	2417.05	2297.12	2272.69	2239.88	2213.28	2207.00	2258.84	2323.07	2499.38	2395.90	
Numero palo	CP 64	CP 65	CP 66	CP 67	CP 68	CP 69	CP 70	CP 71	CP 72	CP 73	
Tipo di palo	AG 30	GSA 24	G2 27	G2 27	G2 27	G2 30	G2 27	GSA 33	AG 18	G1 21	
Tipo di armamento											
Altezza utile/Altezza tot. (m)	30.00/41.50	24.00/35.50	27.20/40.10	27.20/40.10	27.20/40.10	30.20/43.10	27.20/40.10	33.00/44.50	18.00/29.50	21.20/34.10	
Campata (m)		289.05		412.45	288.00	357.54		434.55	424.08	371.79	560.34
Progressiva (m)	41808.33	42097.38	42509.83	42797.83	43155.37	43589.93	44014.01	44290.20	44661.99	45222.33	

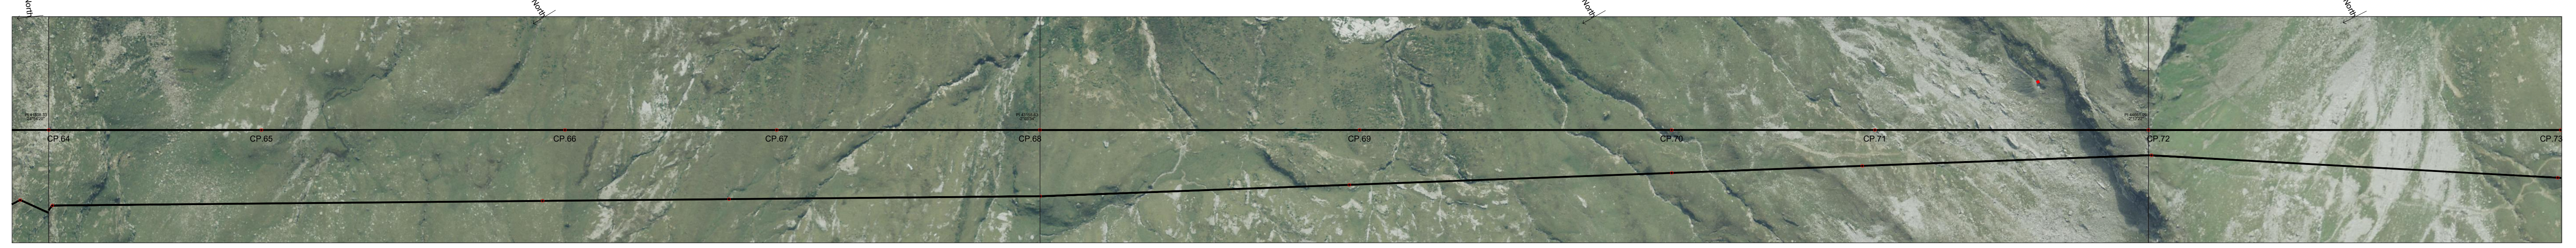


Legenda

- Segnalazione cromatica di ostacolo per i voli a bassa quota
- Segnalazione luminosa di ostacolo per i voli a bassa quota
- Sfere di segnalazione su f.d.g.

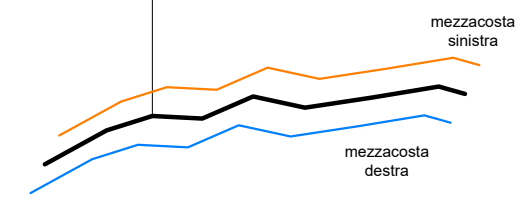

Nota:
Conduttore visualizzato nella condizione di Massima Freccia

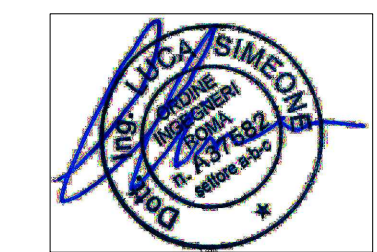

REVISIONI		DESCRIZIONE		ELABORATO		VERIFICATO		APPROVATO	
N.	DATA	PRIMA EMISSIONE							

TIPOLOGIA DELL'ELABORATO		CODIFICA DELL'ELABORATO							
PROFILO LONGITUDINALE		LEAR10019B2178361							
PROGETTO		TITOLO							
RICAVATO DAL DOCP. TERNA		Razionalizzazione della Rete AT in Val Formazza							
CLASSIFICAZIONE DI SICUREZZA		Profilo longitudinale							
		Elettrodotto 220 kV All'Acqua-Verampio - tratto in ST							
NOME DEL FILE		SCALA CAD	FORMATO	SCALA		FOGLIO			
LEAR10019B2178361-00.dwg			1200 x 594	X = 1: 4000 Y = 1: 1000		21 di 32			

Questo documento contiene informazioni di proprietà Terma S.p.A. e deve essere utilizzato esclusivamente dal destinatario in ragione della finalità per la quale è stato fornito. È vietata qualsiasi forma di riproduzione o di divulgazione senza l'esplicito consenso di Terma S.p.A.
This document contains information proprietary to Terma S.p.A. and it shall be used exclusively for the purposes for which it has been furnished. Whichever shape of spreading or reproduction without the written permission of Terma S.p.A. is prohibited.