


Progressiva (m)	3357.77	3601.22	3709.03	4475.64	4838.59	4999.60	5192.71	5341.33	5593.20	5881.72	6171.66	6661.67	
Quota (m)	819.65	810.42	819.77	798.19	796.67	762.66	682.86	617.66	553.12	527.84	515.34	575.12	
Numero palo	C.P. 11	C.P. 12	C.P. 13	C.P. 14	C.P. 15	C.P. 16	C.P. 17	C.P. 18	C.P. 19	C.P. 20	P. 14 esst	P. 15 esst	
Tipo di palo													
Tipo di armamento													
Altezza utile/Altezza tot. (m)	27.00/55.00	24.00/55.80	24.00/55.02	27.00/53.40	27.00/53.40	27.00/58.80	27.00/58.80	24.00/55.80	24.00/52.00	18.00/46.00		30.00/40.10	
Campata (m)		243.45	107.81	766.61		362.95	161.01	193.11	148.62	251.87	288.53	289.94	490.02
Progressiva (m)	3357.77	3601.22	3709.03	4475.64	4838.59	4999.60	5192.71	5341.33	5593.20	5881.72	6171.66	6661.67	

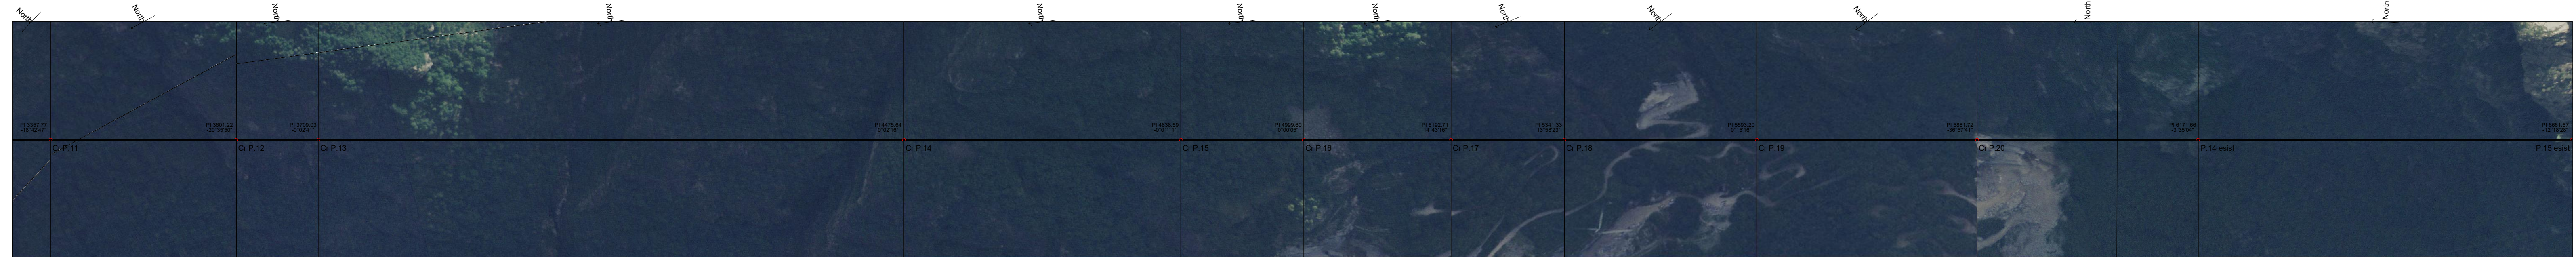

Legenda

- Segnalazione cromatica di ostacolo per i voli a bassa quota
- Segnalazione luminosa di ostacolo per i voli a bassa quota
- Sfere di segnalazione su f.d.g.

Nota:
Conduttore visualizzato nella condizione di Massima Freccia

REVISIONI		DESCRIZIONE		VERIFICATO		APPROVATO	
N	DATA	DESCRIZIONE	ELABORATO	VERIFICATO	APPROVATO		
0	01/06/2021	Prima emissione					
TIPOLOGIA DELL'ELABORATO		CODIFICA DELL'ELABORATO					
PROFLO LONGITUDINALE		LEAR10019B2178361					
PROGETTO		TITOLO					
RICAVATO DAL DOCP. TERNA		Razionalizzazione della Rete AT in Val Formazza					
CLASSIFICAZIONE DI SICUREZZA		Elettrodotto 220 kV T.225 Vempio-Pallanzeno					
NOME DEL FILE		SCALA CAD	FORMATO	SCALA	FOGLIO		
LEAR10019B2178361-00.dwg			1200 x 594	X = 1 : 4000 Y = 1 : 1000	26 di 32		

Questo documento contiene informazioni di proprietà Terma S.p.A. e deve essere utilizzato esclusivamente dal destinatario a ragione alle finalità per le quali è stato fornito. E' vietata qualsiasi forma di riproduzione o di divulgazione senza il permesso scritto di Terma S.p.A.
This document contains information proprietary to Terma S.p.A. and it will have to be used exclusively for the purposes for which it has been furnished. Wholesale reuse or reproduction without the written permission of Terma S.p.A. is prohibited.