SEZIONE LONGITUDINALE NUOVO STALLO LINEA 380 kV FLAMINIA

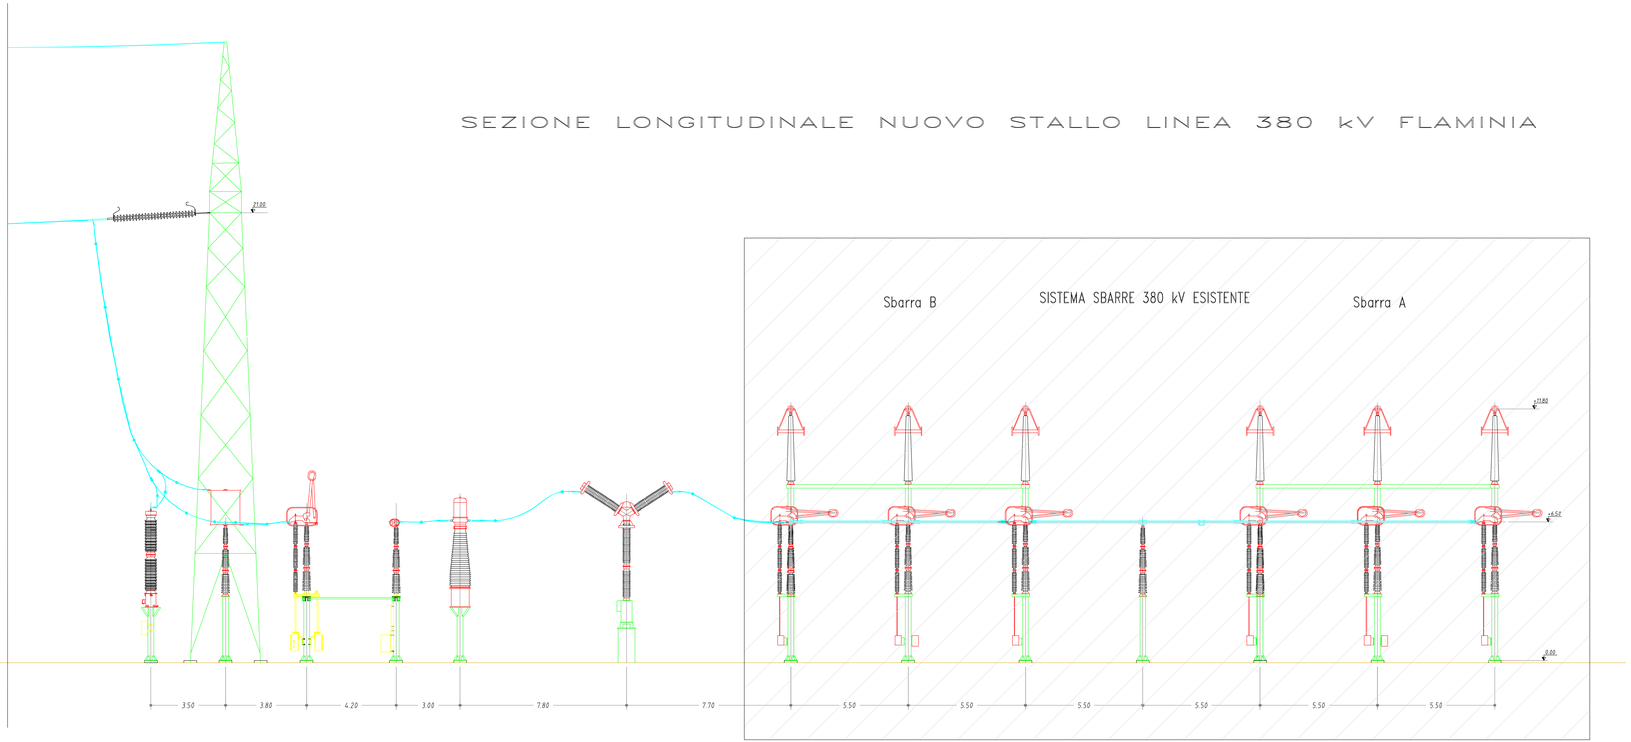

REVISIONI					
00	01 / 2010	EMISSIONE PER PTO	M. FERIOTTI STEFFIRIMI	M. FERIOTTI STEFFIRIMI	
N	DATA	DESCRIZIONE	ELABORATO	VERIFICATO	APPROVATO

TIPOLOGIA DELL'ELABORATO	CODIFICA DELL'ELABORATO
	DI0584QNWBER00048_00
PROGETTO	TITOLO
PROPRIETÀ DEL UOC TERNA	STAZIONE ELETTRICA 380/220/150 kV DI ROMA N. Piano Tecnico delle Opere
CLASSIFICAZIONE DI SICUREZZA	SEZIONI ELETTROMECCANICHE

NOME DEL FILE	SCALA CAD	FORMATO	SCALA	FOGLIO
	1 unità = 1	A1	1:200	/

Questo documento contiene informazioni di proprietà Terna S.p.A. e deve essere utilizzato esclusivamente dai destinatari in relazione allo Studio per il quale è stato rilasciato. E' vietata qualsiasi forma di riproduzione o di divulgazione senza l'esplicito consenso di Terna S.p.A.

This document contains information proprietary to Terna S.p.A. and it will have to be used exclusively for the purposes for which it has been furnished. Whatever shape of spreading or reproduction without the written permission of Terna S.p.A. is prohibit.