
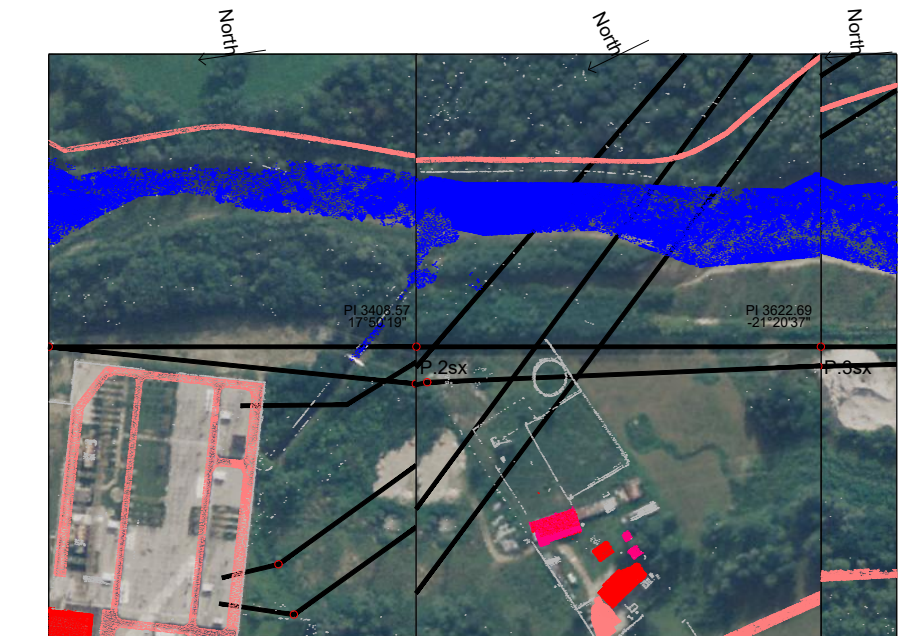


Progressiva (m)	1464.79	1781.54	2061.50	2387.50	2660.68	3113.93	3408.57	3622.69
Quota (m)	517.02	514.93	508.40	494.78	477.17	536.30	518.73	518.43
Numero palo	P.6	P.7	P.8	P.9	P.10	P.11es	P.2ax	P.3ax
Tipo di palo								
Tipo di armamento								
Altezza utile/Altezza tot. (m)	30.00/44.10	27.02/41.20	27.00/41.10	30.02/44.20	33.00/47.10	21.00/26.10	12.00/15.50	18.00/28.25
Campata (m)		316.75	279.96	326.01	273.18	453.25	294.63	214.12
Progressiva (m)	1464.79	1781.54	2061.50	2387.50	2660.68	3113.93	3408.57	3622.69

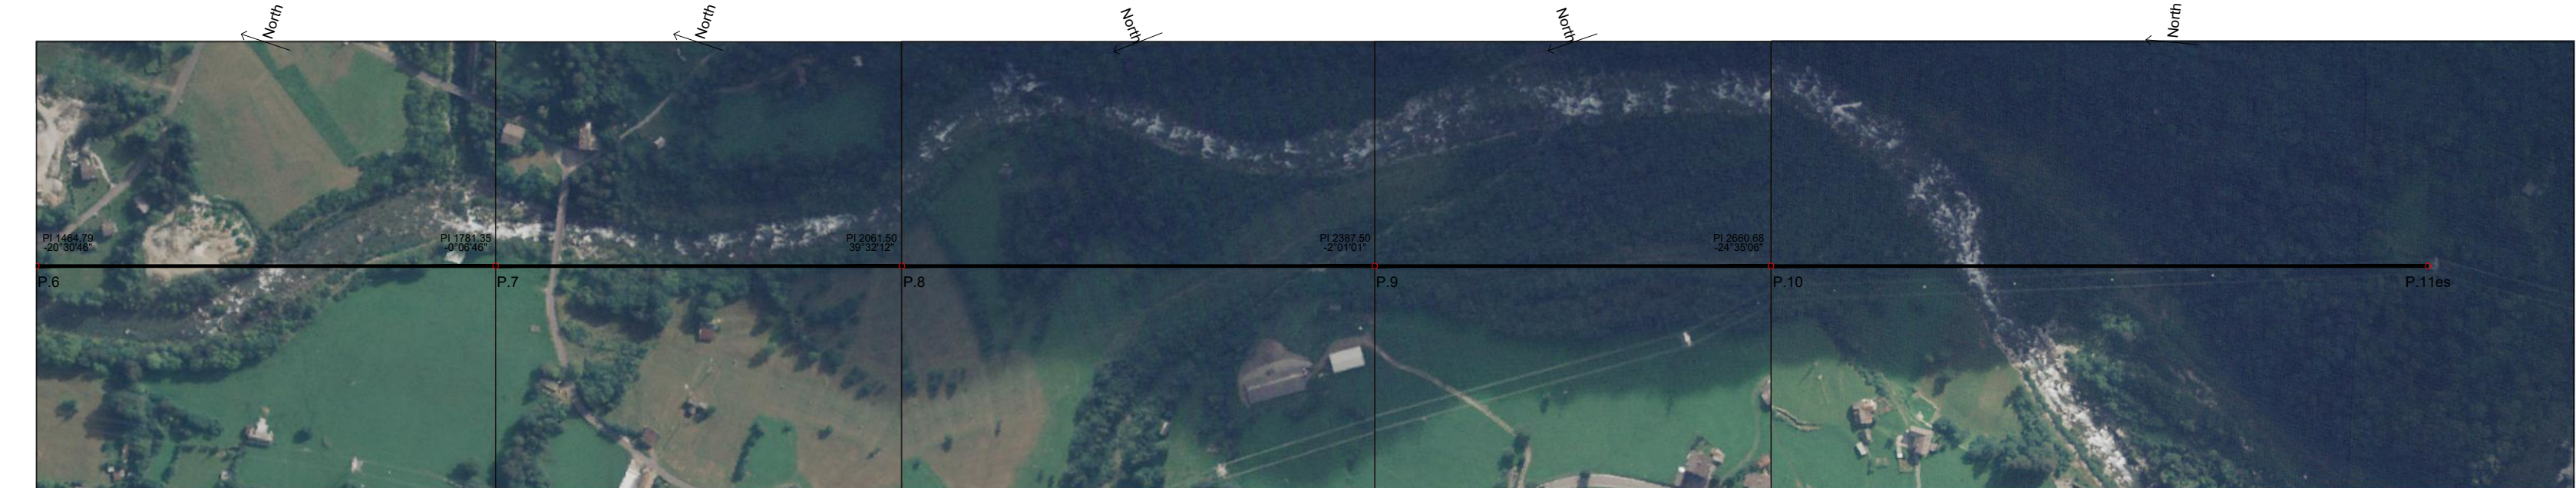

**Legenda**

- Segnalazione cromatica di ostacolo per i voli a bassa quota
- Segnalazione luminosa di ostacolo per i voli a bassa quota
- Sfere di segnalazione su f.d.g.

Nota:  
Conduttore visualizzato nella condizione di Massima Freccia

REVISIONI		DESCRIZIONE		ELABORATO		VERIFICATO		APPROVATO	
N.	DATA								
0	01/08/2021	Prima emissione		SIMEGMA		SIMEGMA		SIMEGMA	
TIPOLOGIA DELL'ELABORATO		CODIFICA DELL'ELABORATO							
PROFLO LONGITUDINALE		LEAR10019B2178361							
PROGETTO		TITOLO							
RICAVATO DAL DOCP. TERNA		Razionalizzazione della Rete AT in Val Formazza							
CLASSIFICAZIONE DI SICUREZZA		Profilo longitudinale							
		Elettrodotto DT 132 kV T.433 Verampio-Crevola T. e T.460 Verampio-Domo Toce							
		Elettrodotto ST 132 kV T.433 Verampio-Crevola T.							
		Elettrodotto ST 132 kV T.460 Verampio-Domo Toce							
NOME DEL FILE		SCALA CAD	FORMATO	SCALA	FOGLIO				
LEAR10019B2178361-00.dwg		-	936 x 594	X = 1 : 4000 Y = 1 : 1000	31 di 32				

Questo documento contiene informazioni di proprietà Terma S.p.A. e deve essere utilizzato esclusivamente dal destinatario o relazione alla finalità per la quale è stato fornito. È vietata qualsiasi forma di riproduzione o di divulgazione senza l'esplicito consenso di Terma S.p.A.  
This document contains information proprietary to Terma S.p.A. and it will have to be used exclusively for the purposes for which it has been furnished. Any further reuse or reproduction without the written permission of Terma S.p.A. is prohibited.