



ANAS S.p.A.

DIREZIONE REGIONALE PER LA SICILIA

PA17/08

Affidamento a Contraente Generale dei "Lavori di ammodernamento del tratto Palermo - Lercara Friddi, lotto funzionale dal km 14,4 (km. 0,0 del Lotto 2) compreso il tratto di raccordo della rotatoria Bolognetta, al km 48,0 (km. 33,6 del Lotto 2 - Svincolo Manganoaro incluso) compresi i raccordi con le attuali SS n.189 e SS n.121

Bolognetta S.c.p.a.

Il Responsabile Ambientale:

Dott. Maurizio D'Angelo

- PERIZIA DI VARIANTE N.3 -

Titolo elaborato:

MODIFICA TECNICA N.275
ELABORATI GENERALI
DEMOLIZIONI

Planimetria delle demolizioni dei manufatti esistenti - Tav. 2

Codice Unico Progetto (CUP) : F41B03000230001

OPERA

ARGOMENTO

DOC. E PROG.

FASE

REVISIONE

Codice elaborato: PA17/08 P E

D E P 0 0 2

6 0

CARTELLA:

FILE NAME:

NOTE:

PROT.

SCALA:

0 1 PEDEP002_60_4137.DWG

1=1

4

1

3

7

1:2.000

5									
4									
3									
2									
1									
0	PRIMA EMISSIONE	Settembre 2021	S. Fortino	S. Fortino	N. Behmann				
REV.	DESCRIZIONE	DATA	REDATTO	VERIFICATO	APPROVATO				

Il Progettista Responsabile

Ing. Stanislao Fortino



Il Coordinatore per la Sicurezza

in fase di Esecuzione:

Arch. Francesco Rondelli

Il Coordinatore per la
Esecuzione dei Lavori
Arch. Francesco Rondelli

Ing. Sandro Favero

ANAS S.p.A.

DATA:

PROTOCOLLO:


VISTO: IL RESPONSABILE DEL PROCEDIMENTO

CODICE PROGETTO

L O 4 1 0 C E 1 1 0 1

Dott. Ing. Luigi Mupo


QUADRO DI UNIONE - Scala 1:100.000

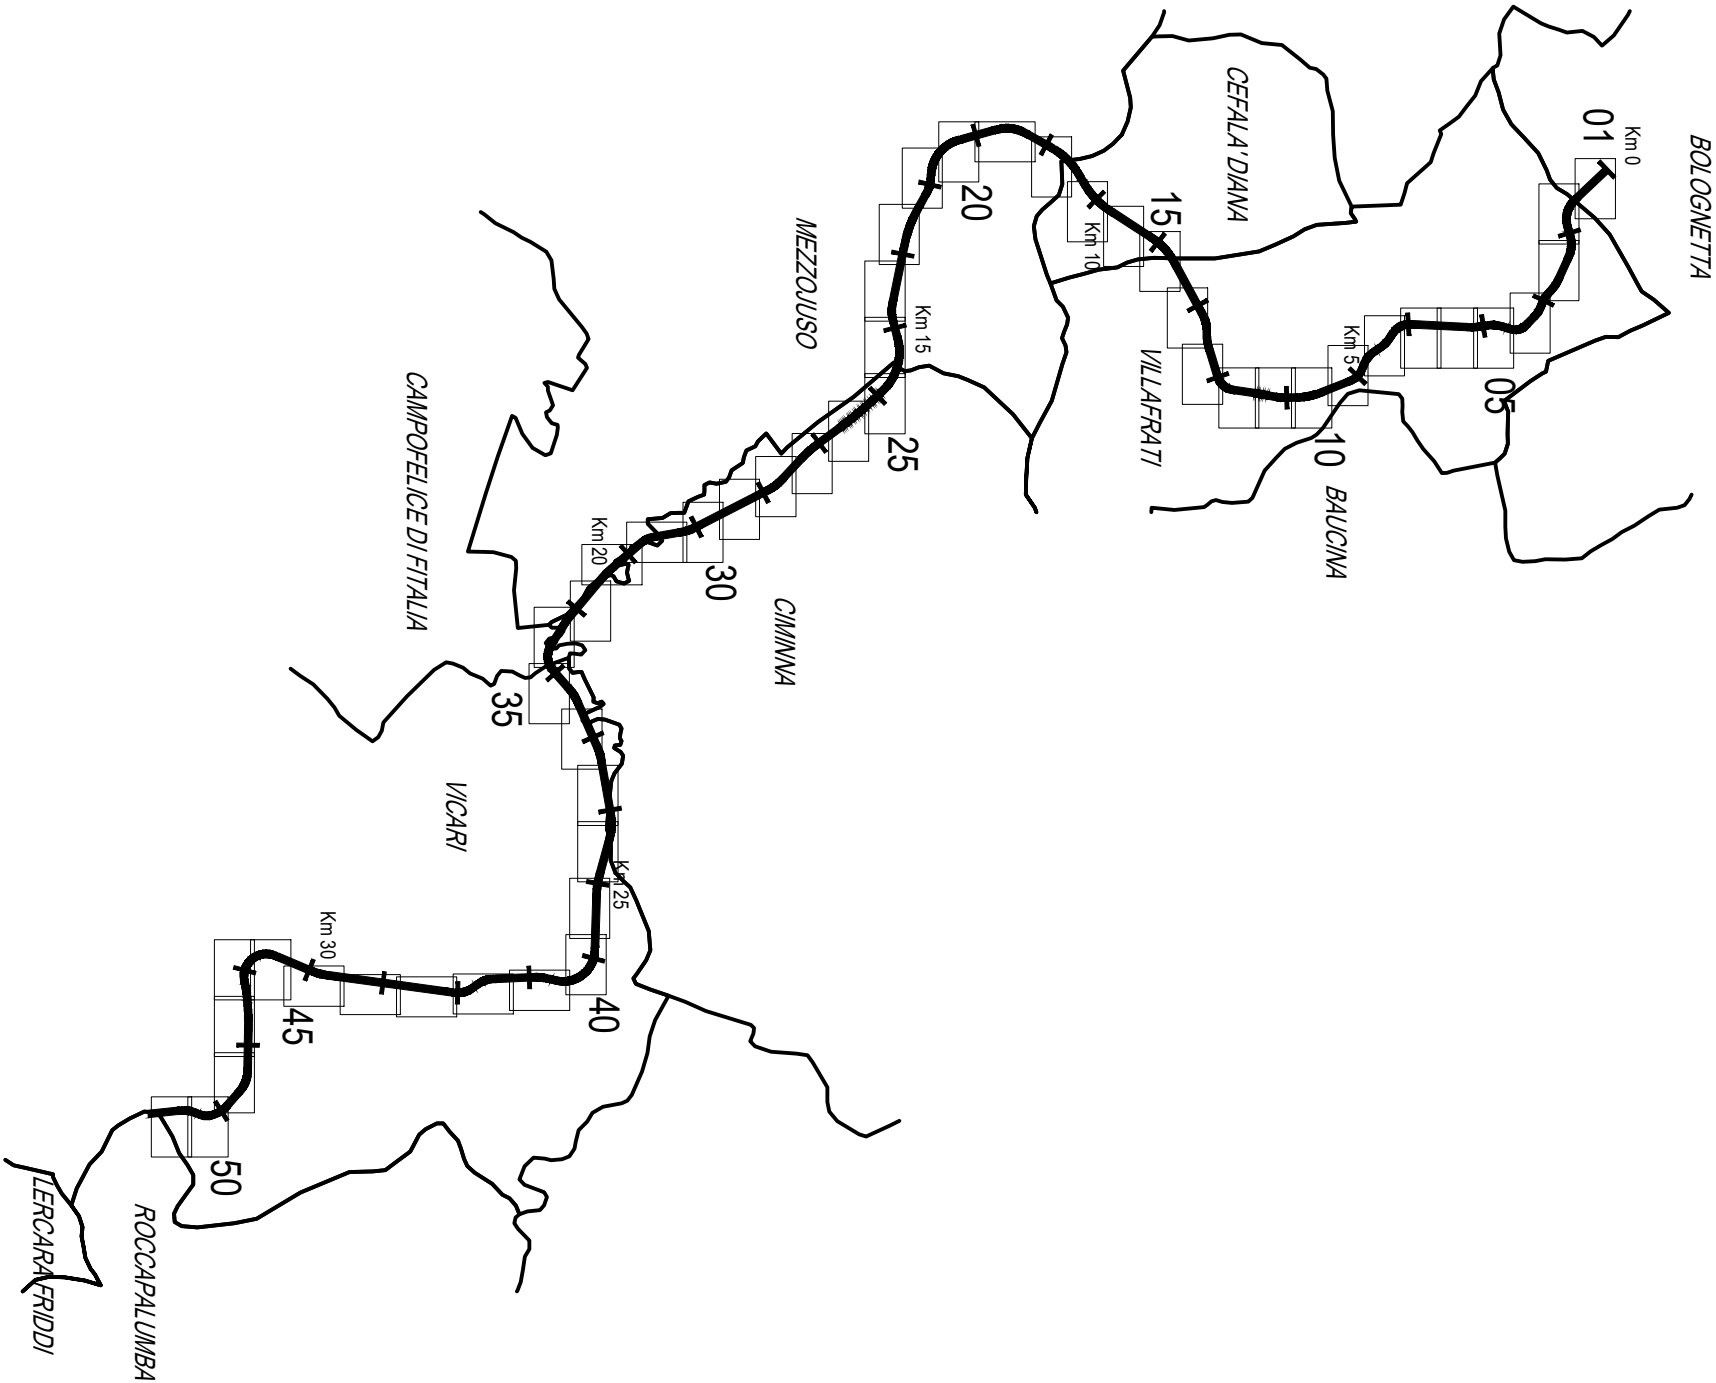


LEGENDA

- 

INFRASTRUTTURE IN PROGETTO
- 

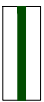OPERE DI CONTENIMENTO DA DEMOLIRE
- 

OPERE DI CONTENIMENTO DA MANTENERE
- 

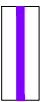TOMBINI DA DEMOLIRE
- 

EDIFICI DA DEMOLIRE
- 

AREA SOVRASTRUTTURA STRADALE DA DEMOLIRE
- 

IDENTIFICATIVO OPERA DI CONTENIMENTO DA DEMOLIRE
- 



IDENTIFICATIVO AREA SOVRASTRUTTURA DA DEMOLIRE
- 


IDENTIFICATIVO TOMBINO DA DEMOLIRE
- 


IDENTIFICATIVO EDIFICIO DA DEMOLIRE
- 


LIMITI TERRITORIALI



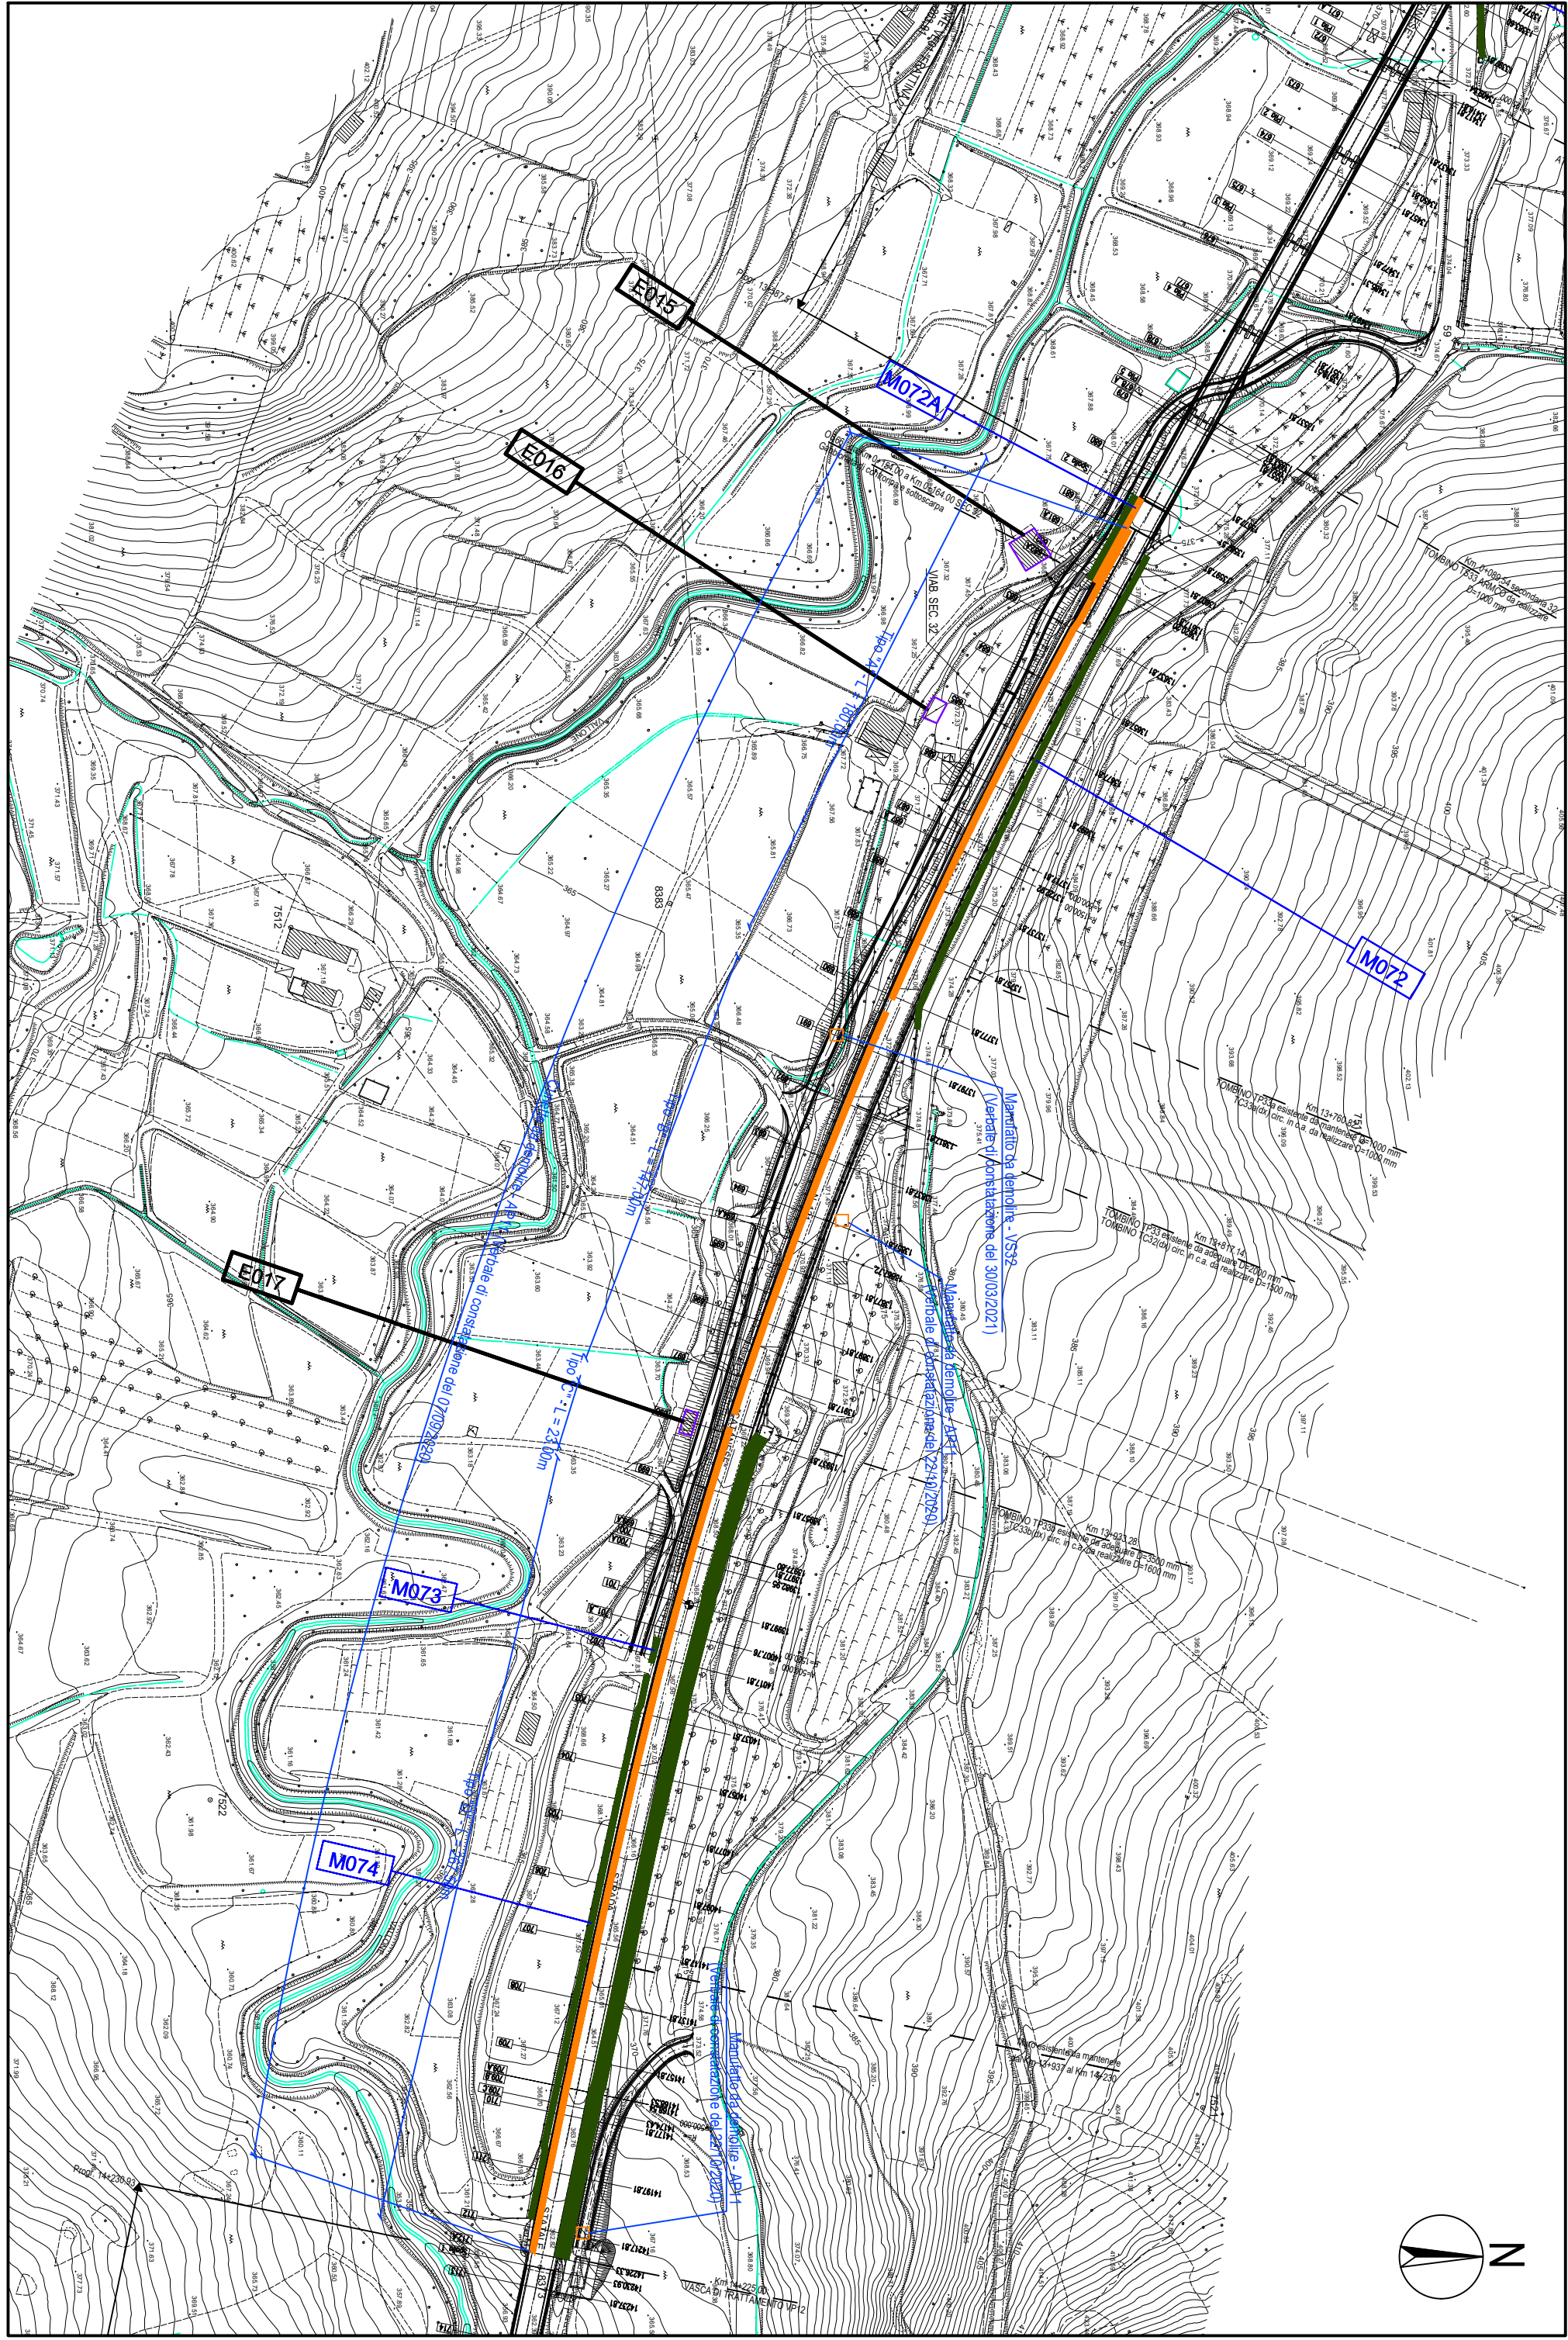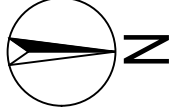

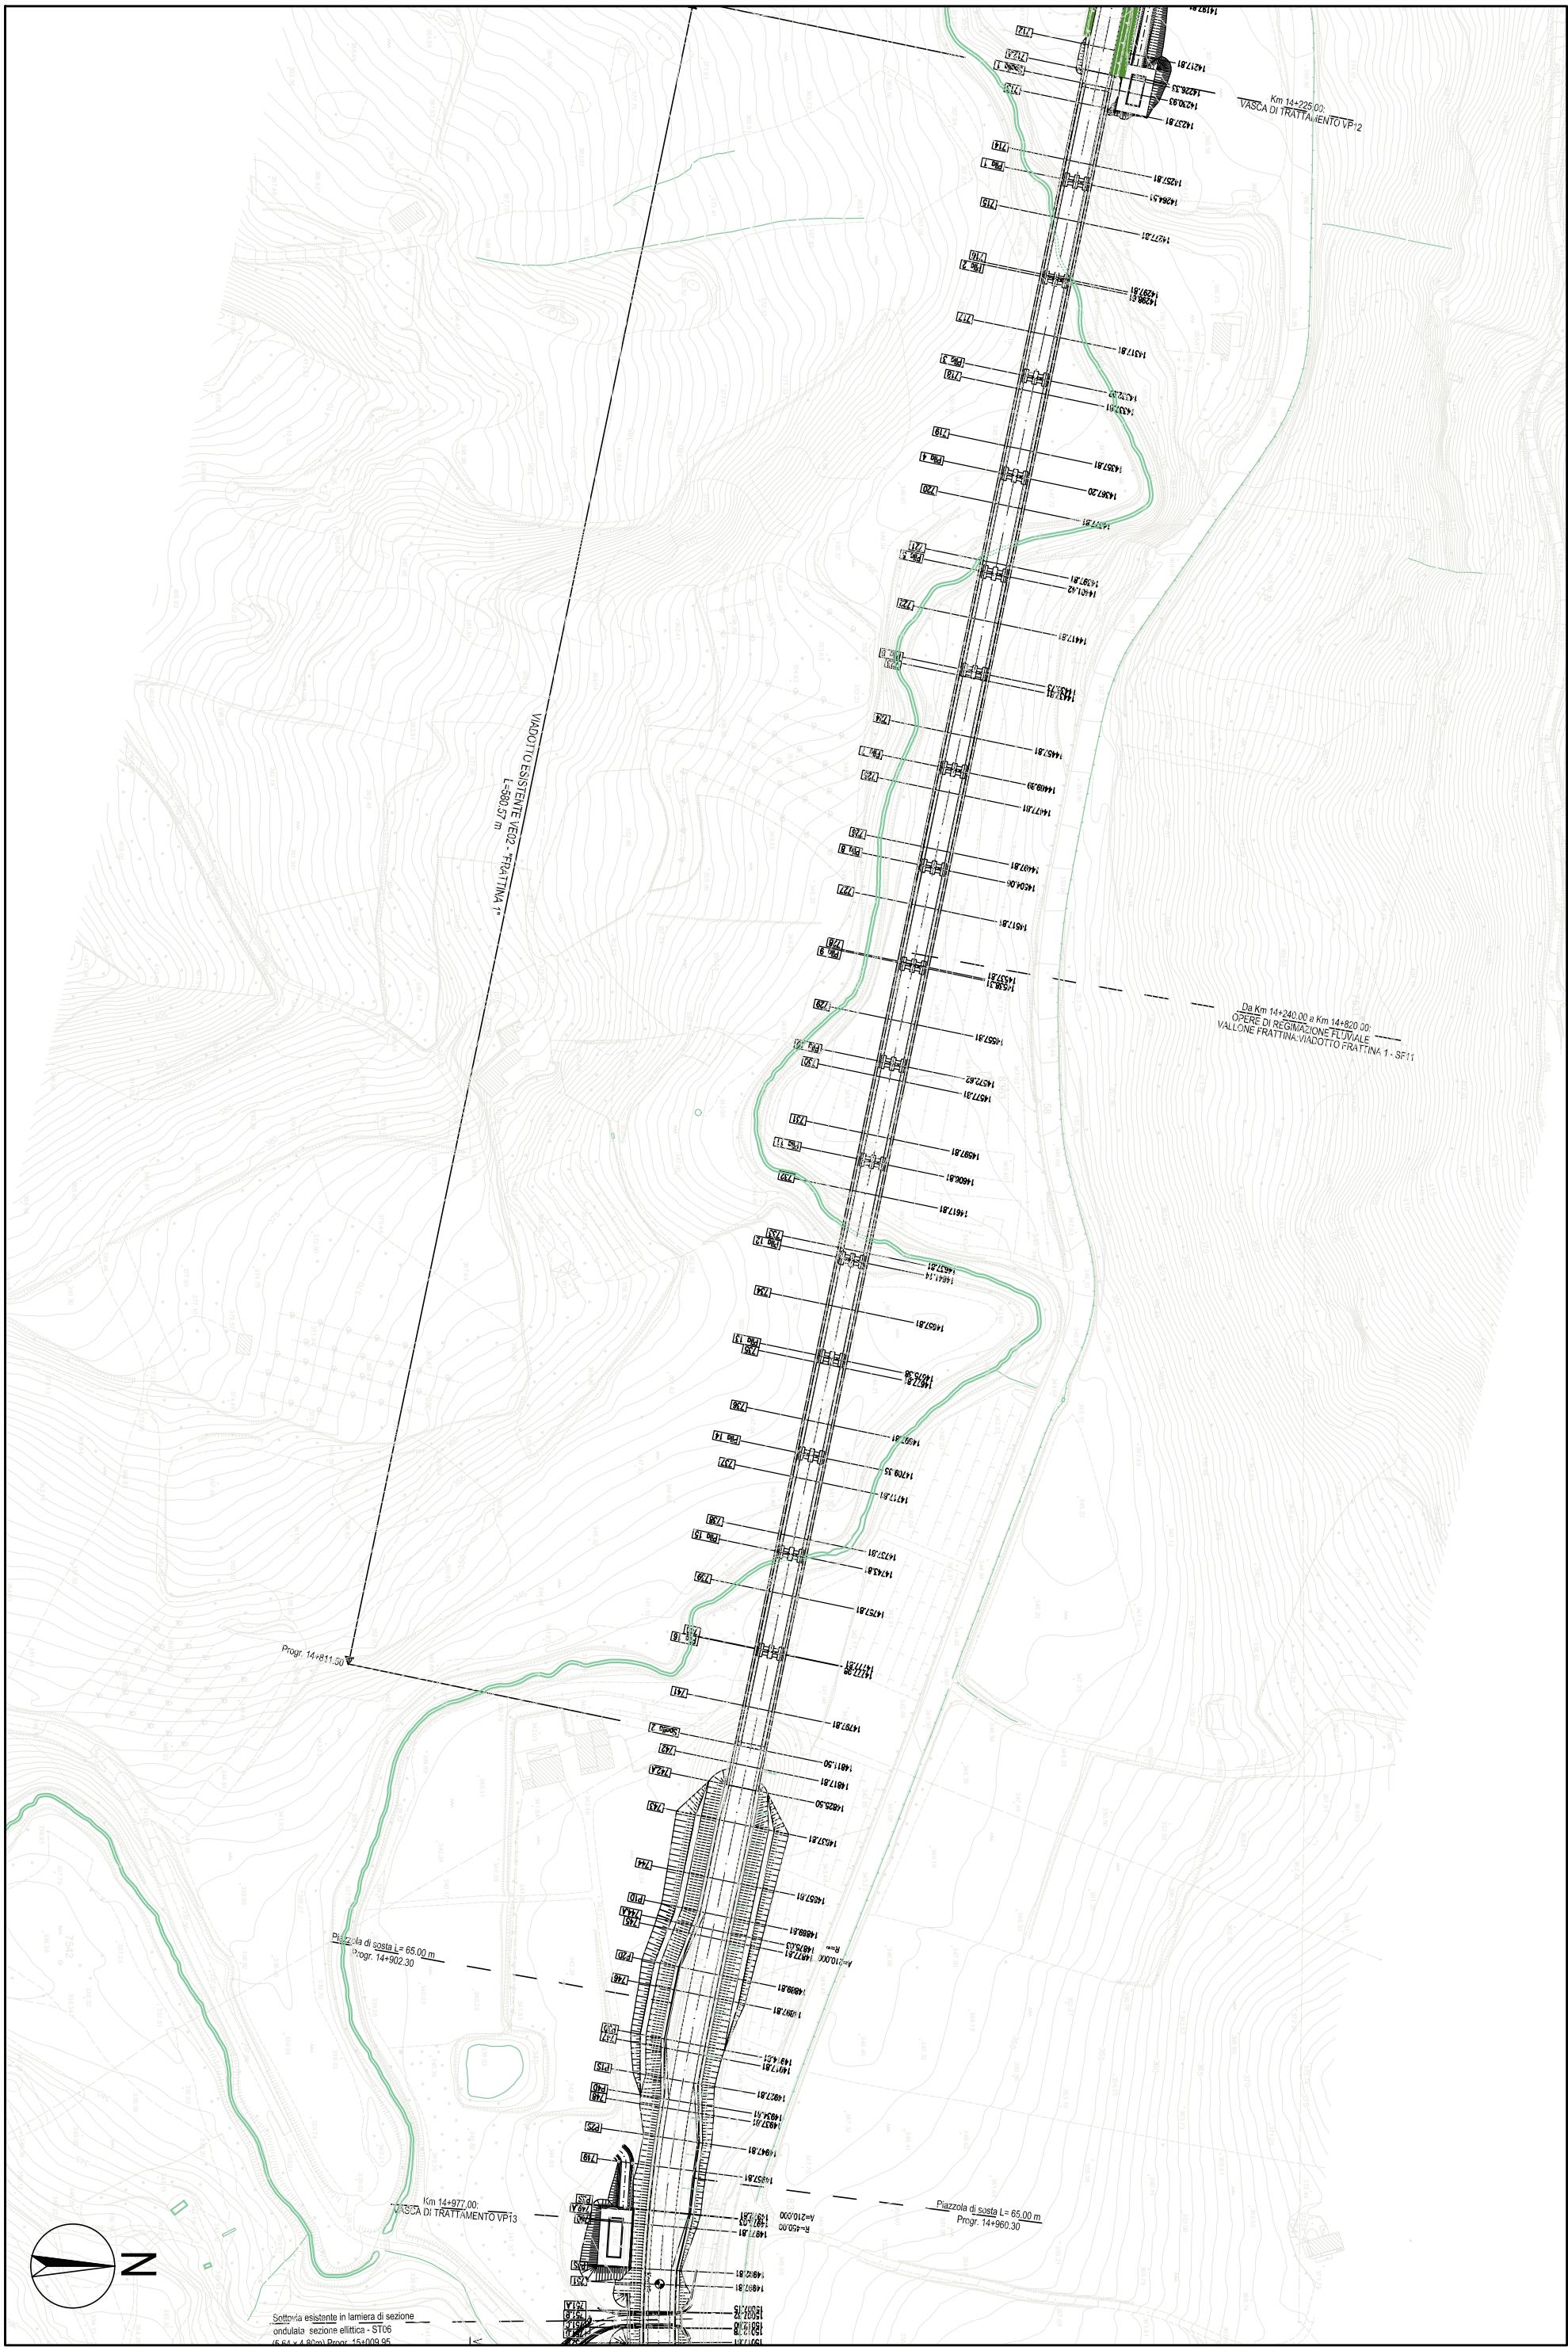


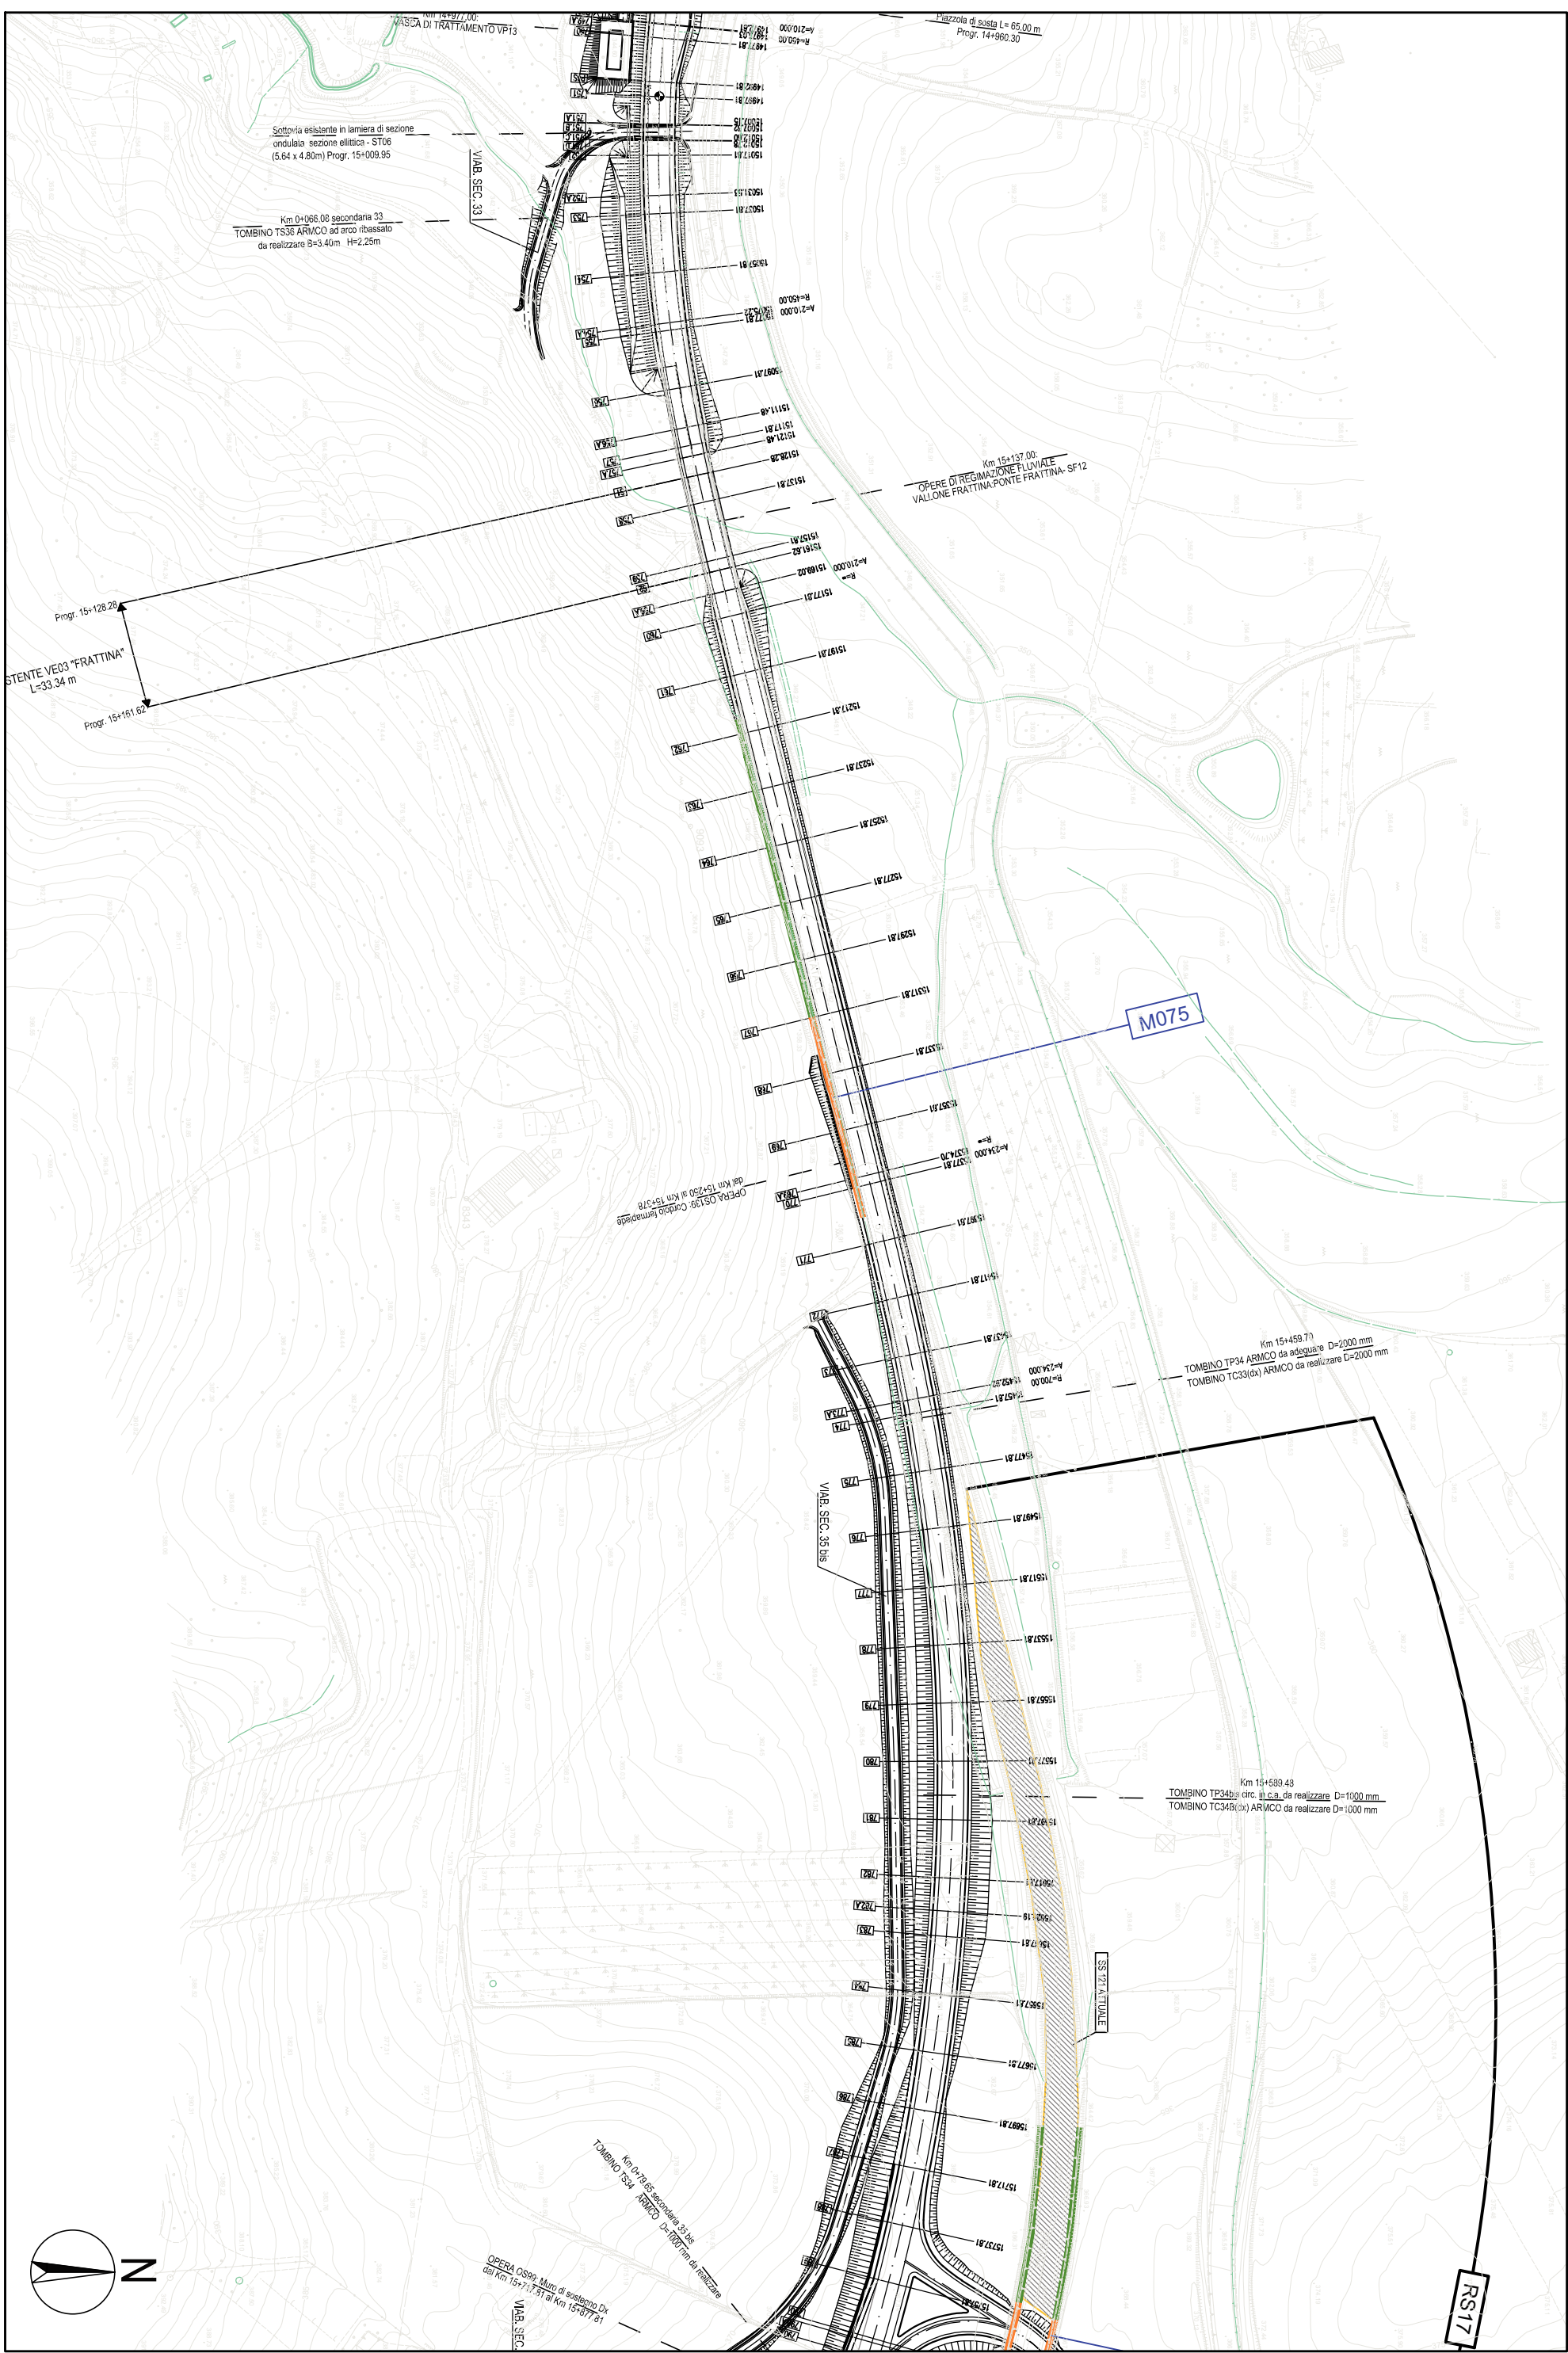


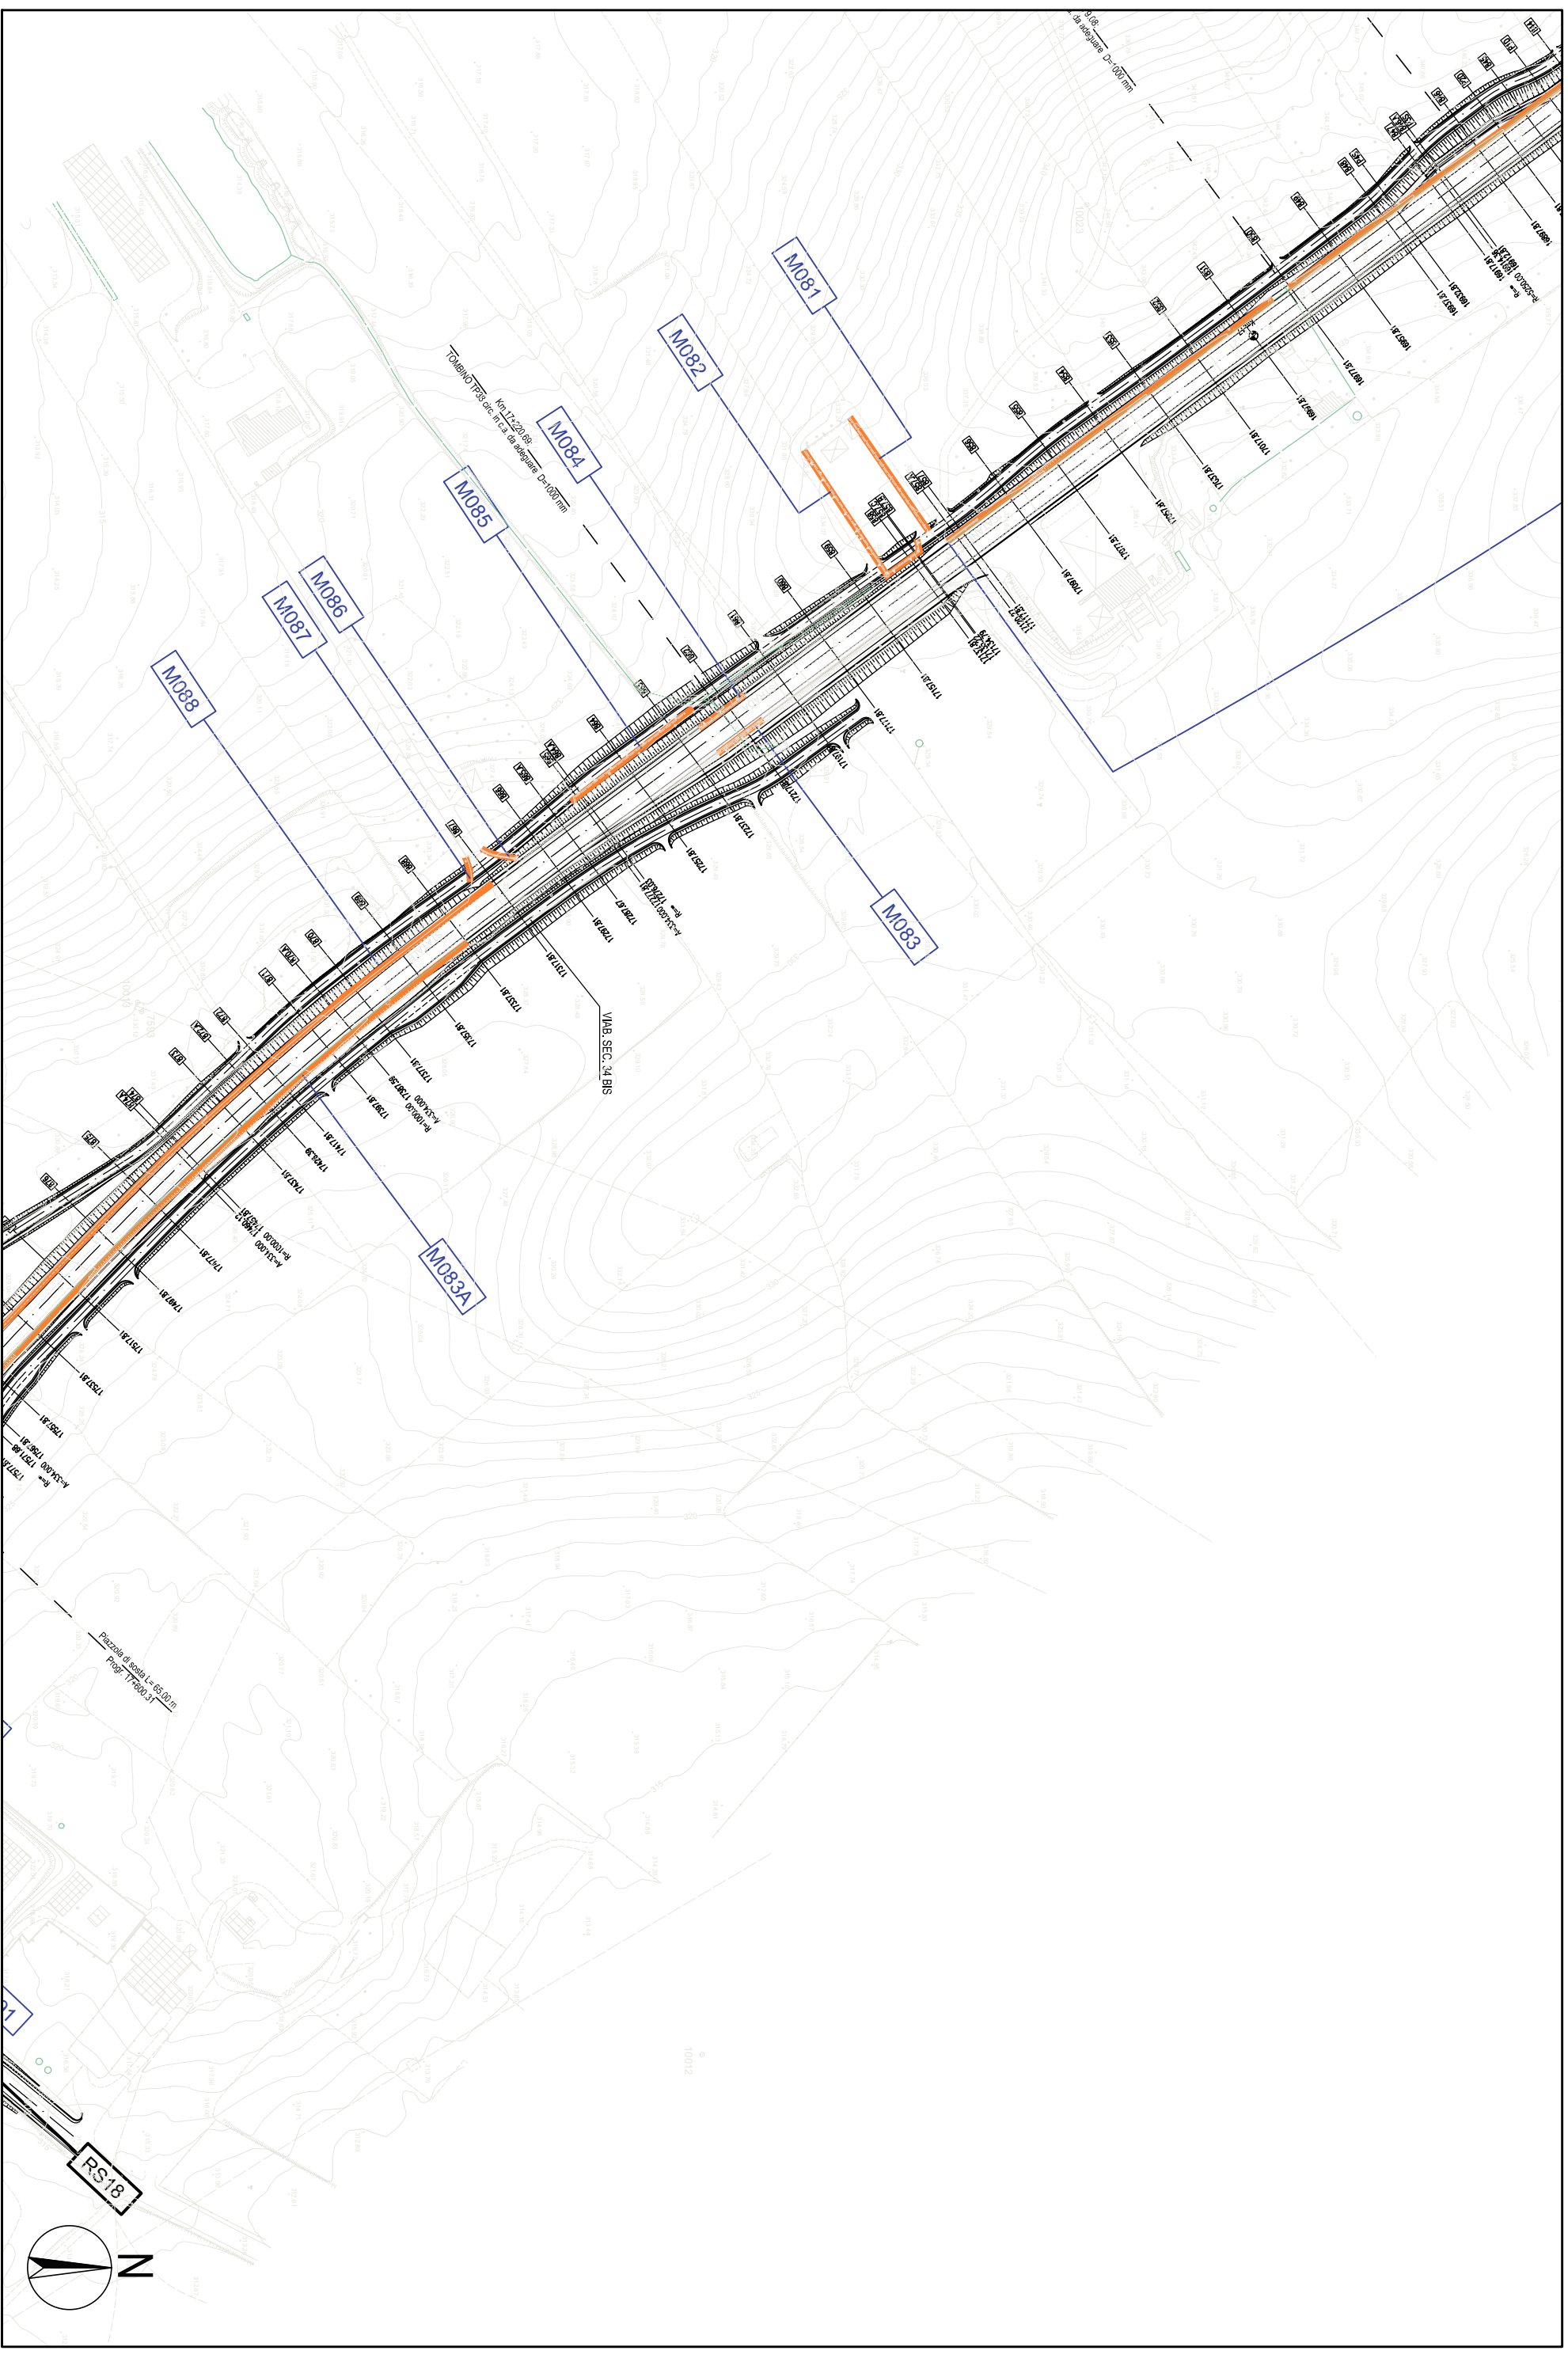

Scala 1:2.000


Tavola n. 27

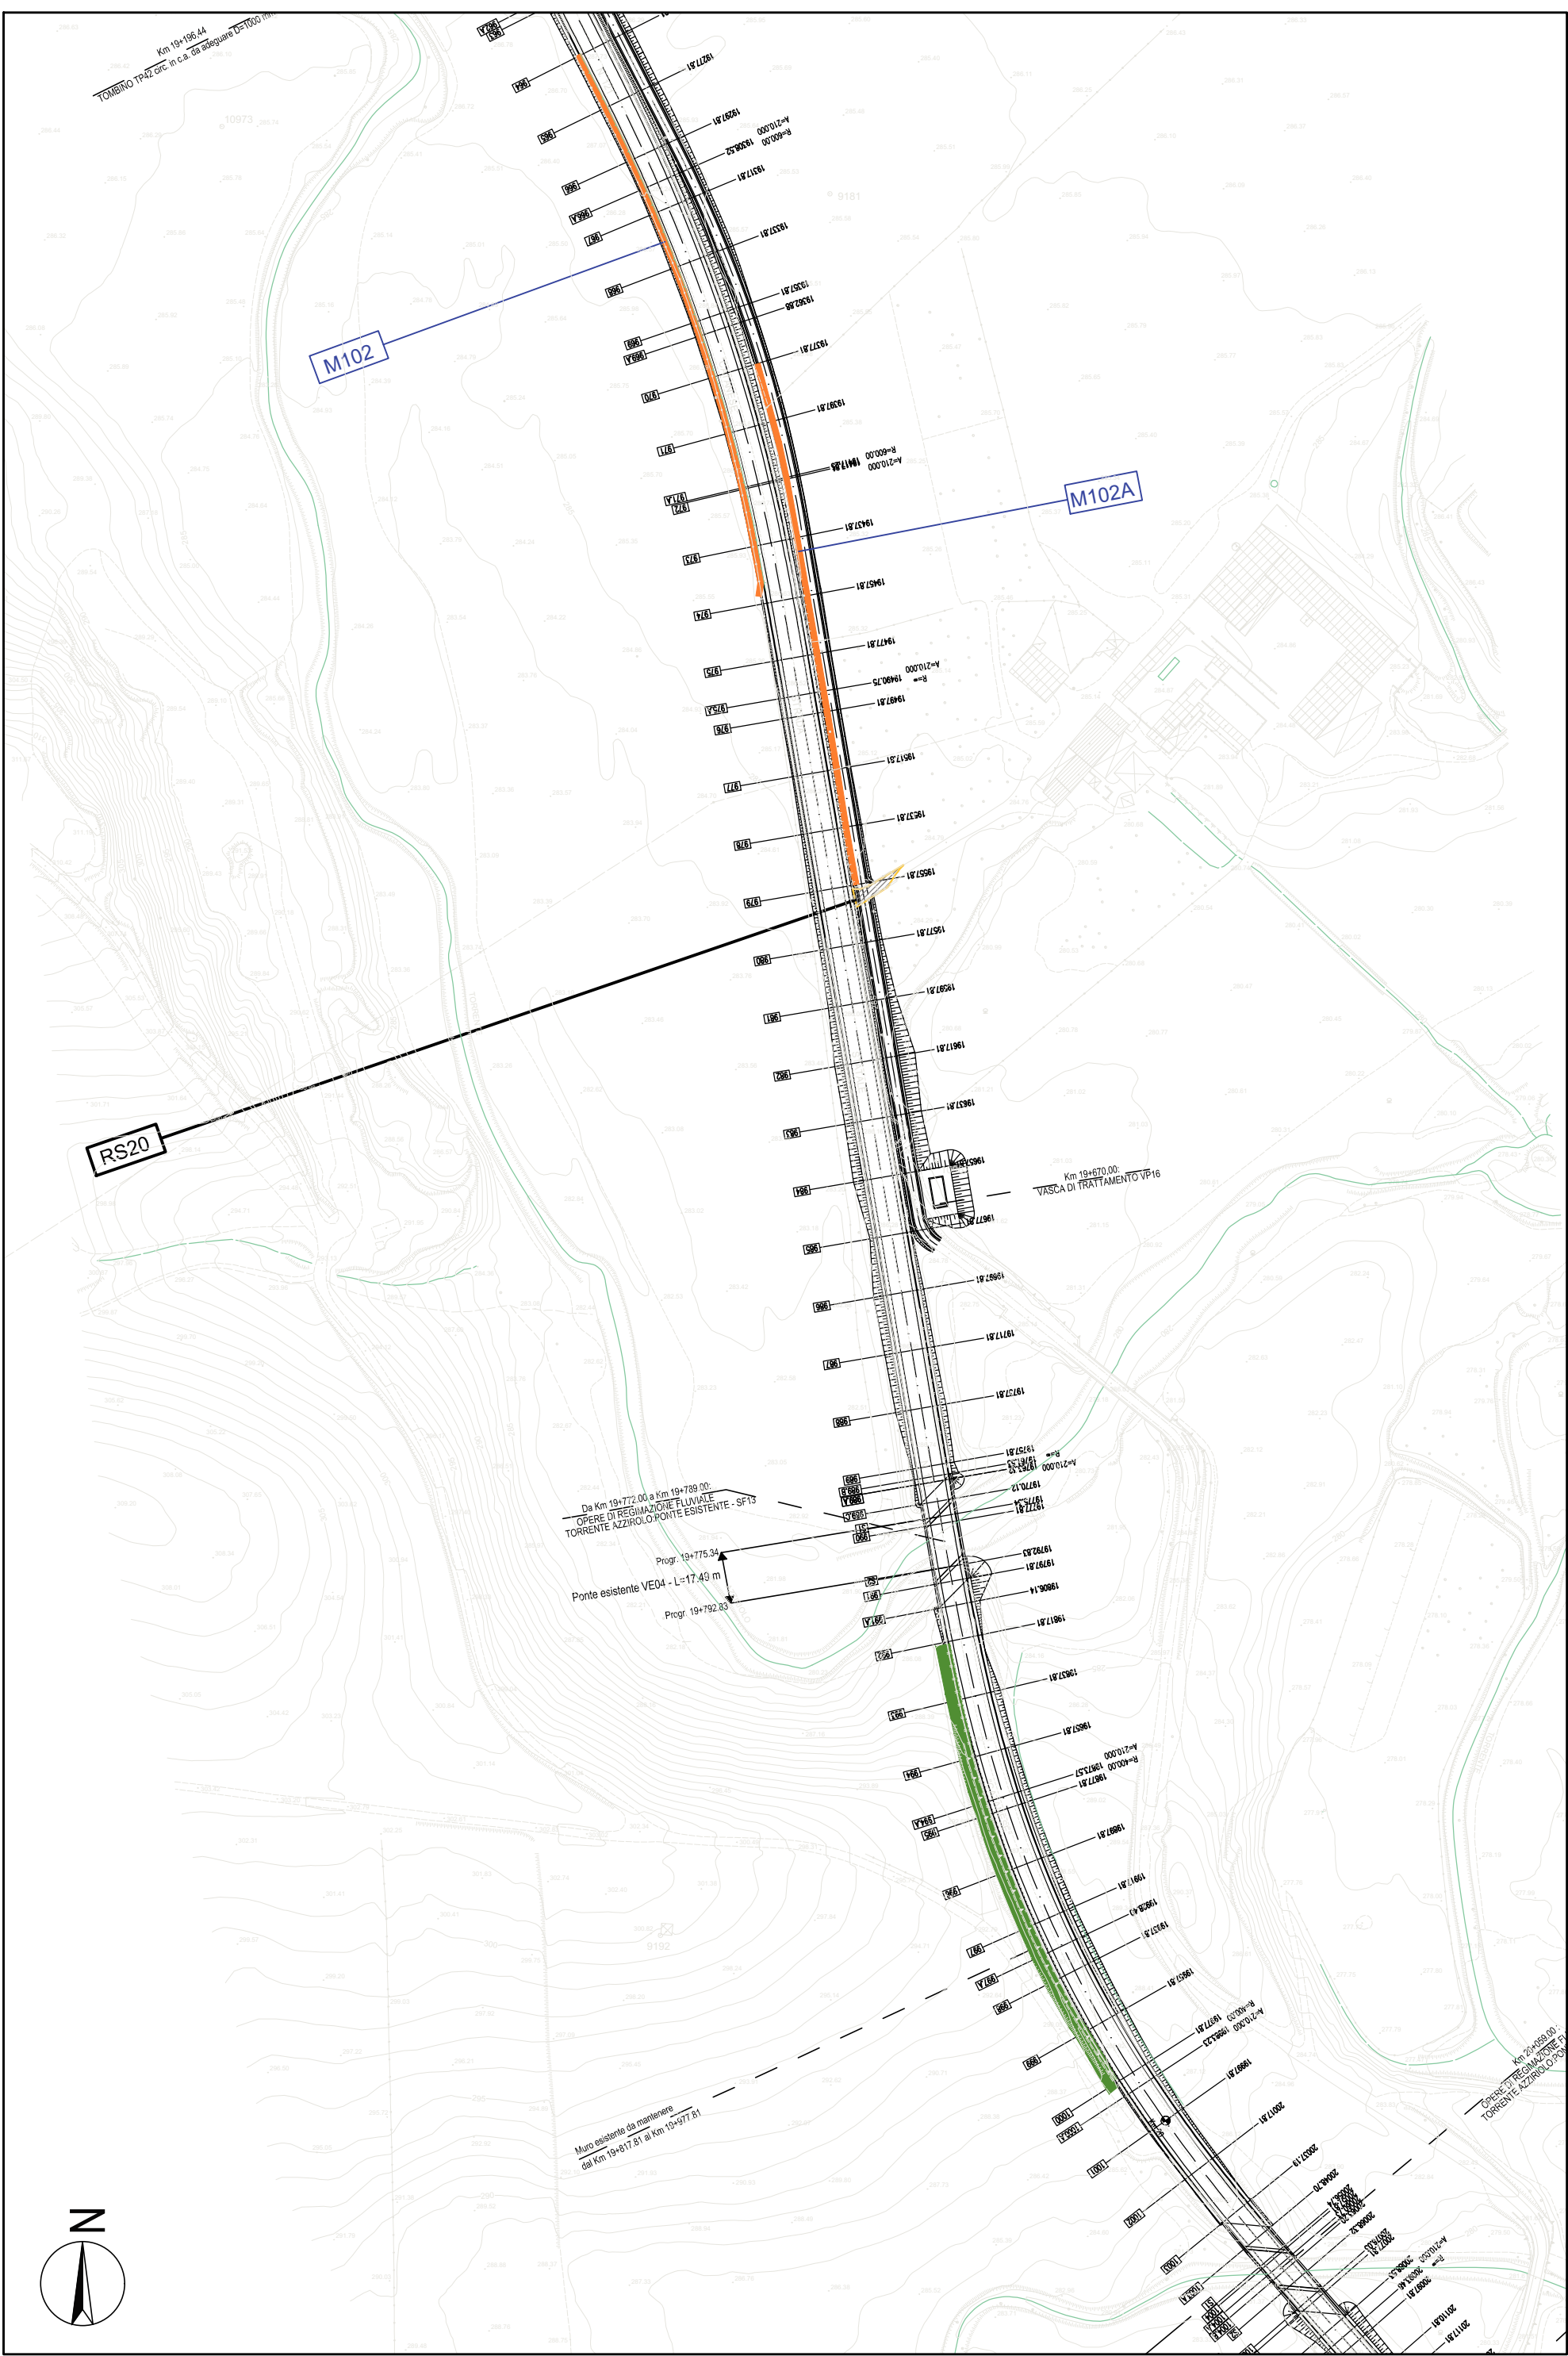

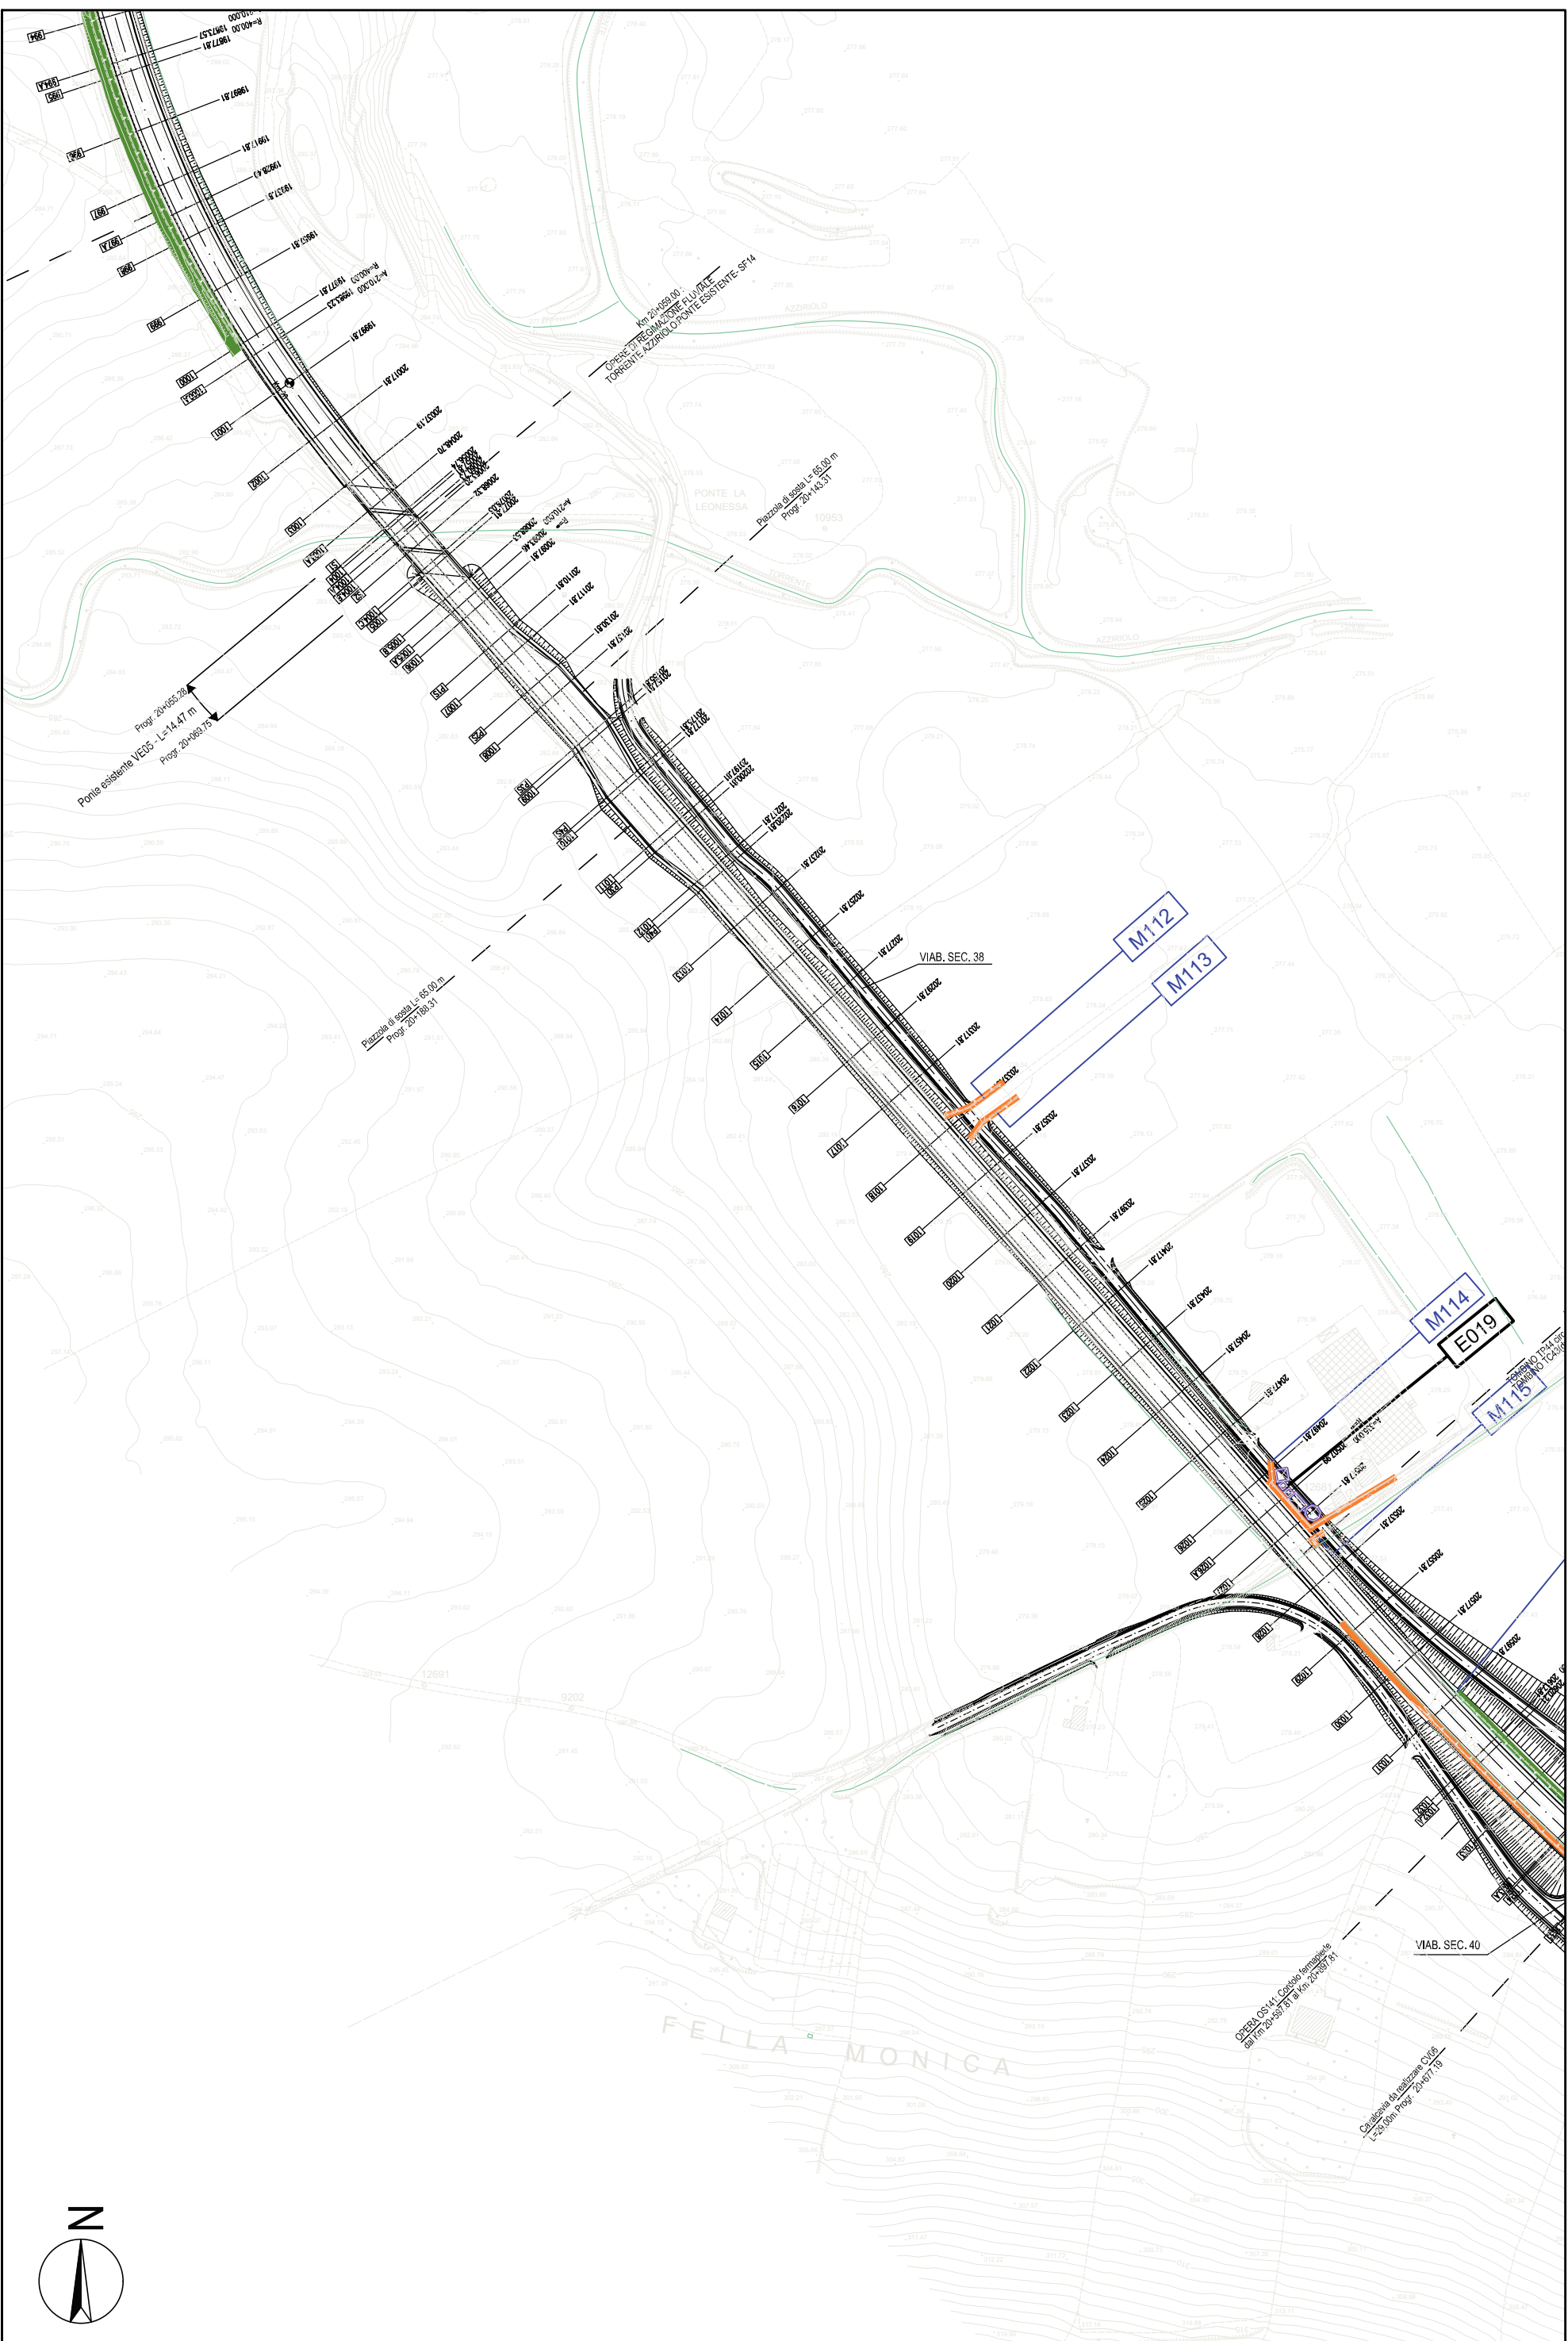



Scala 1:2.000

Tavola n. 32

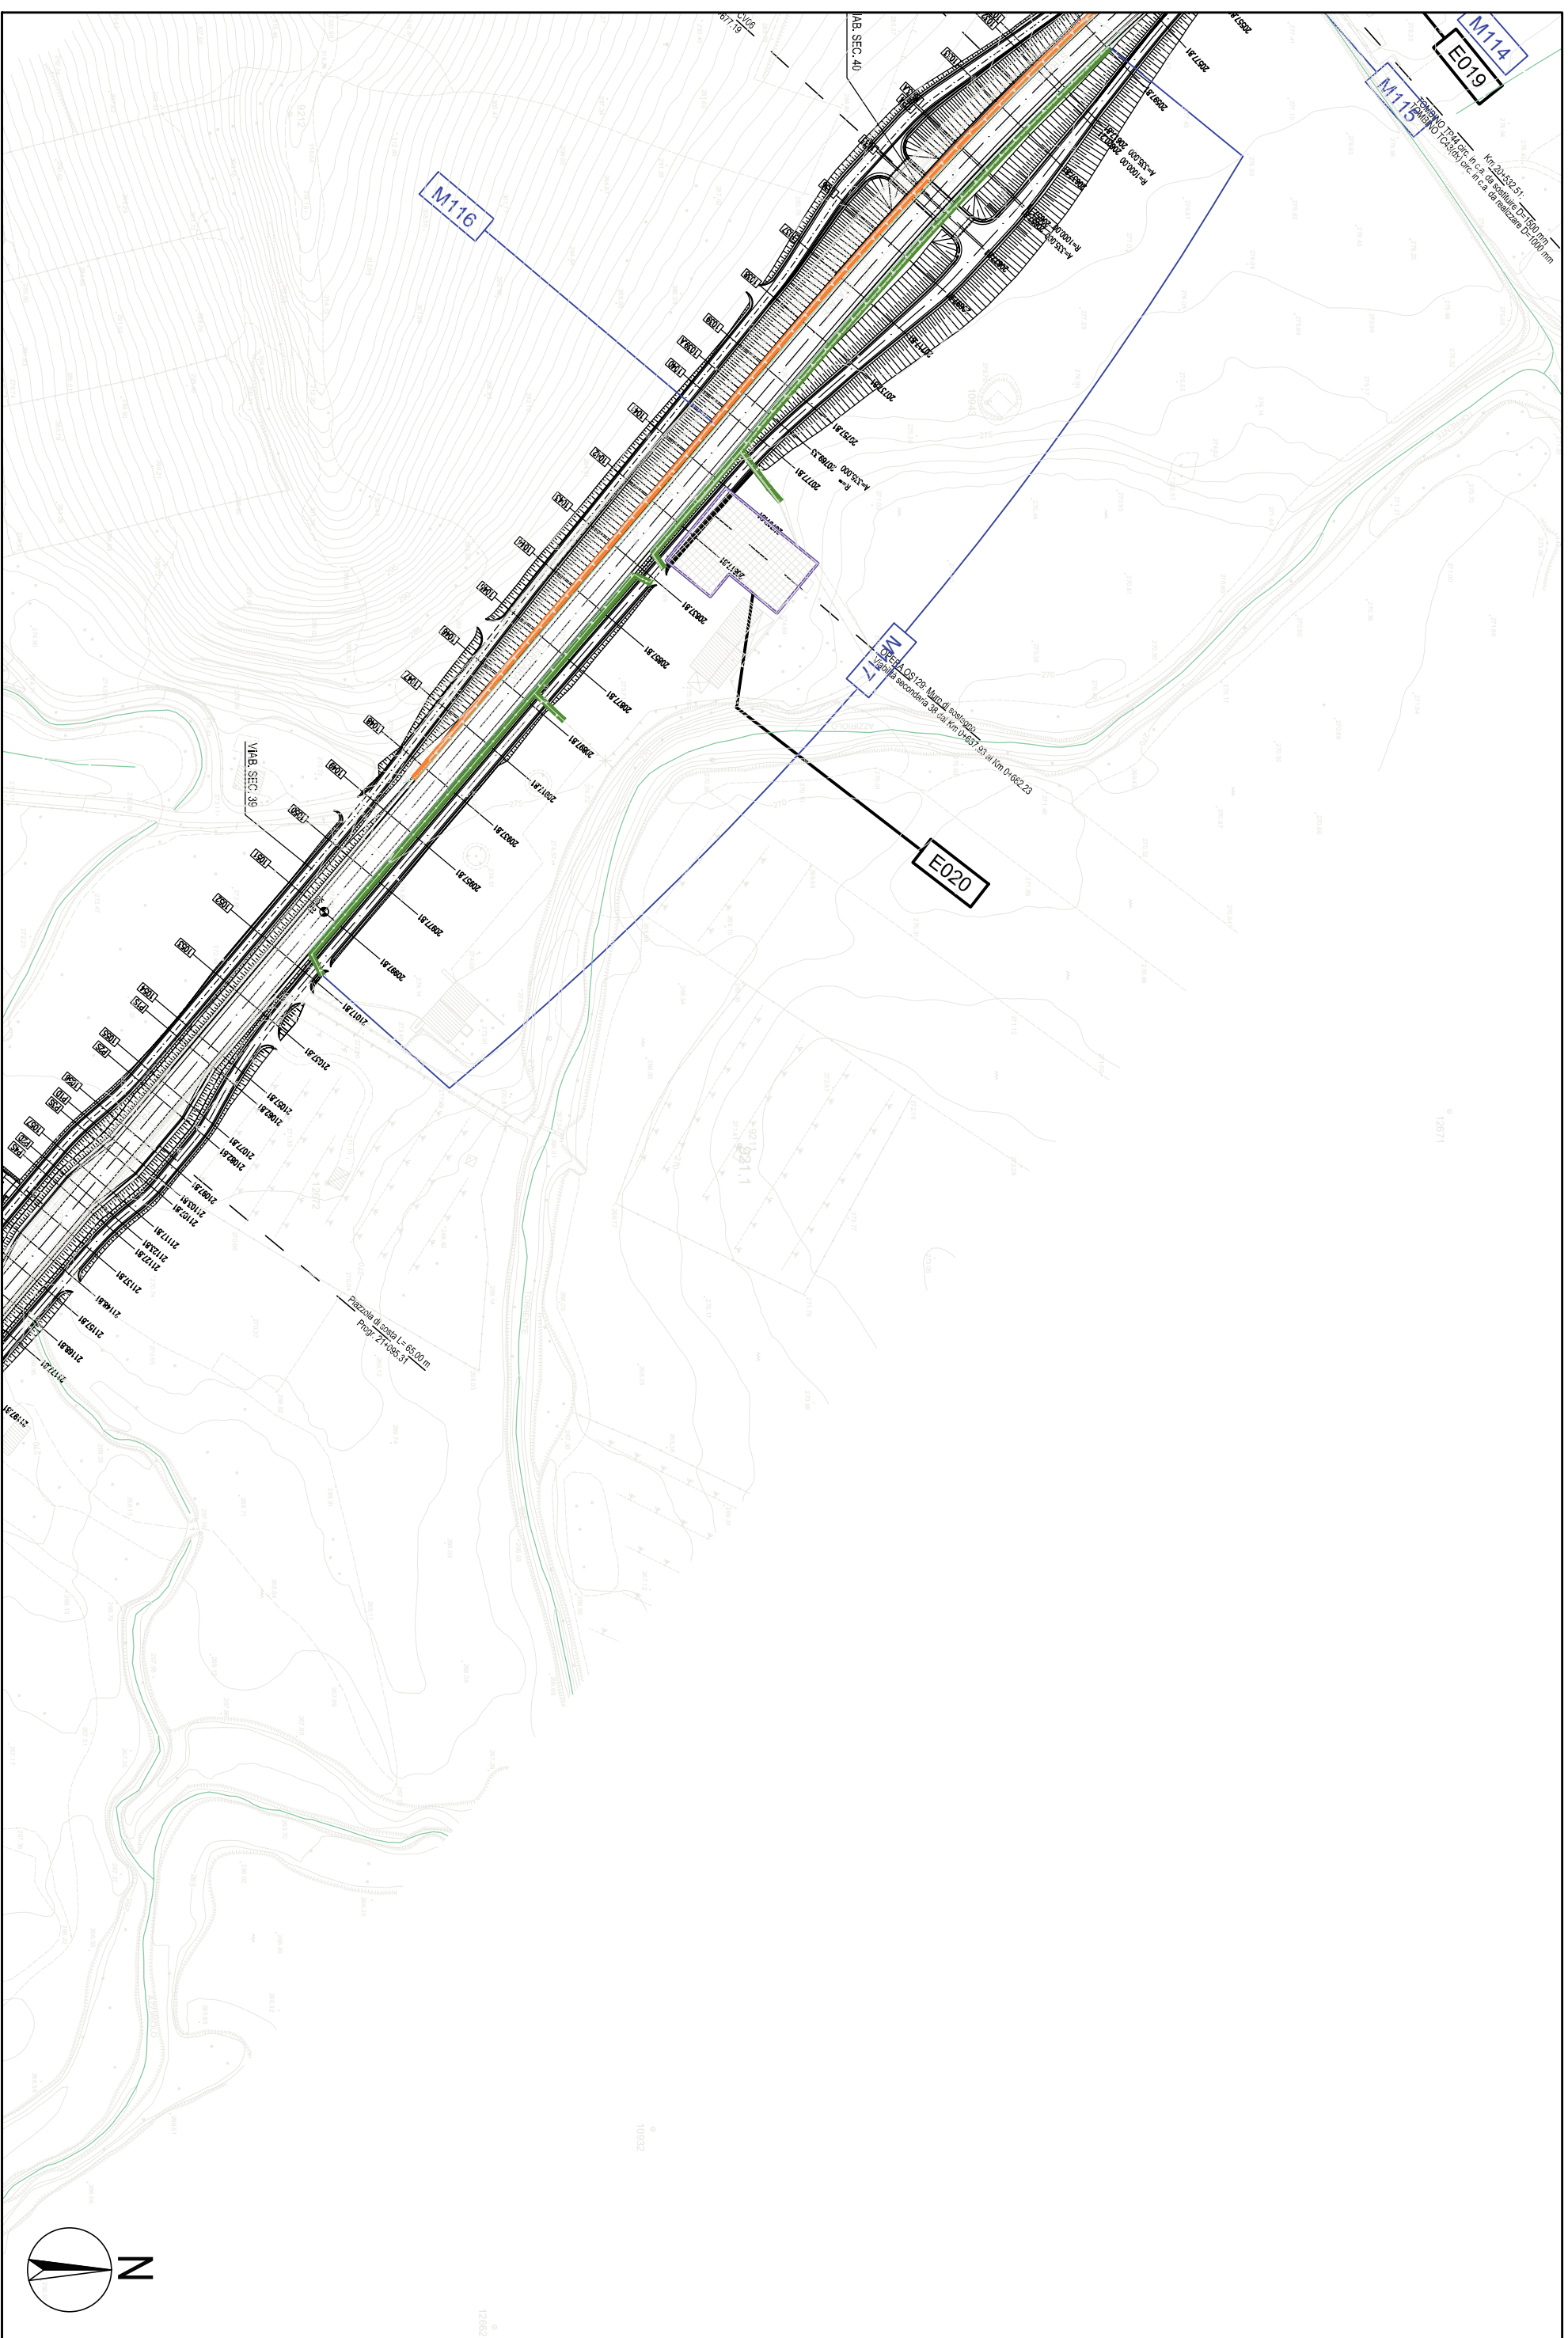

SINCOLO - VICARI NORD
Progr. 22+114

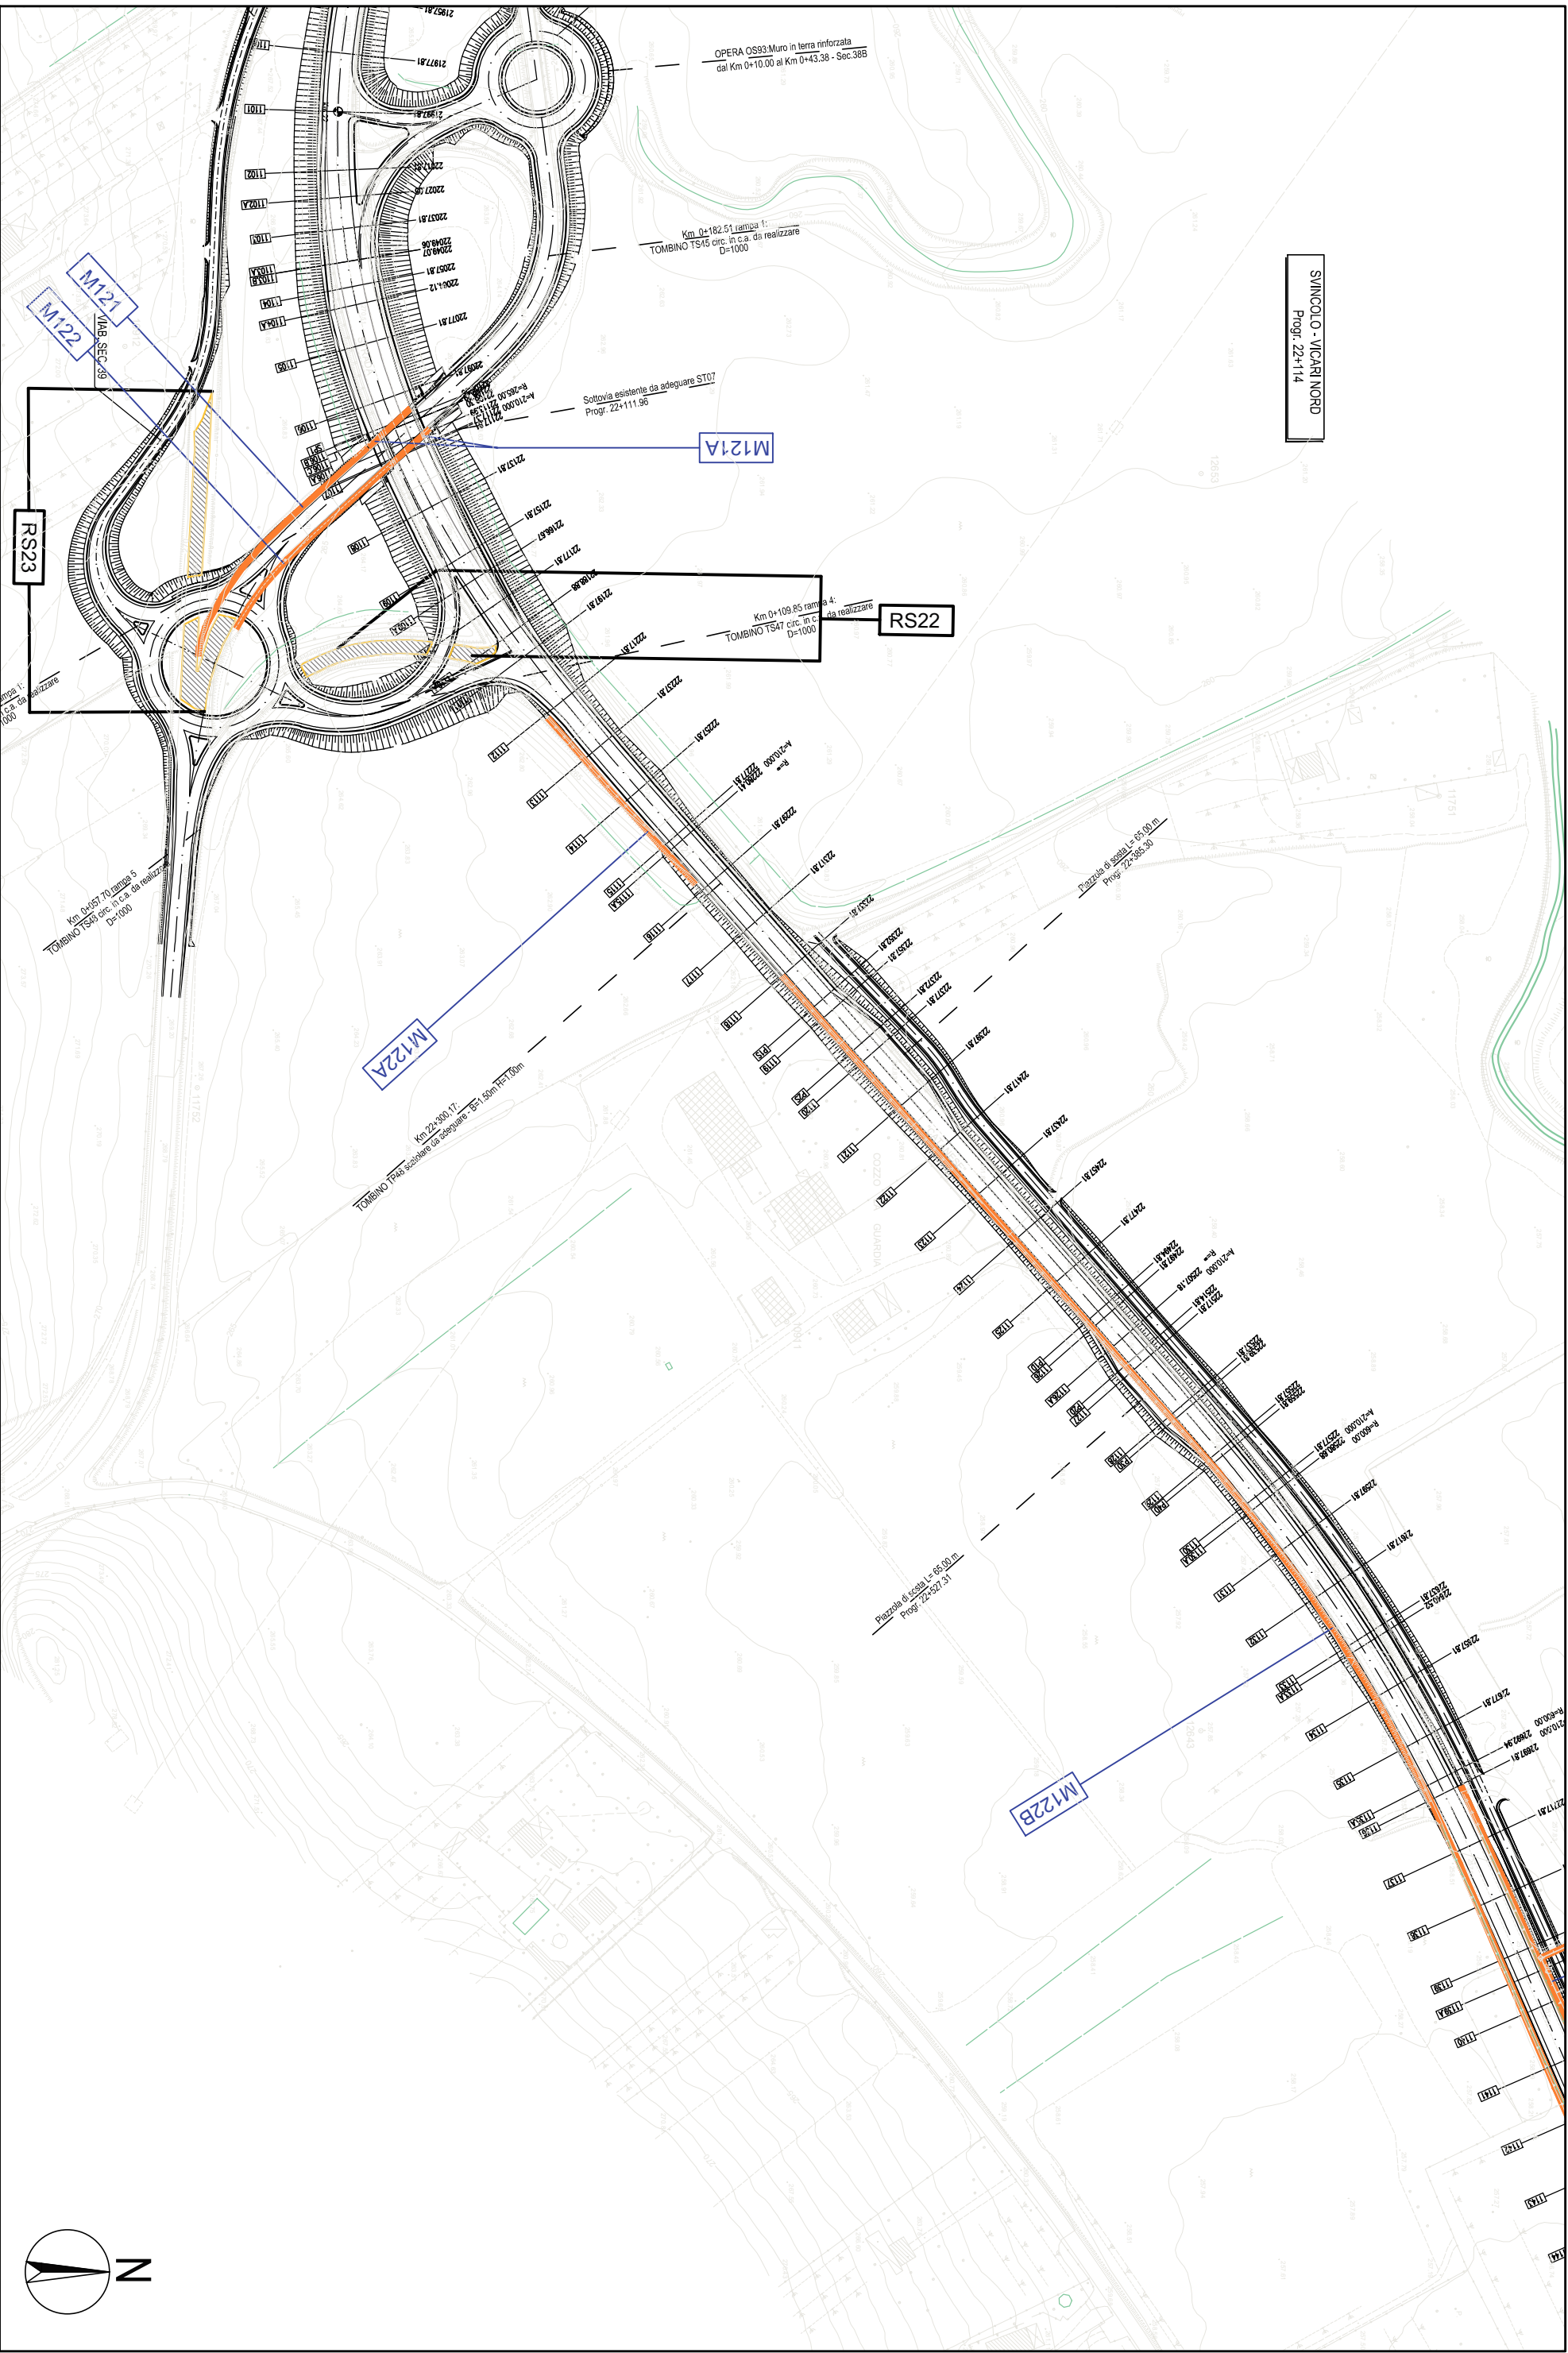

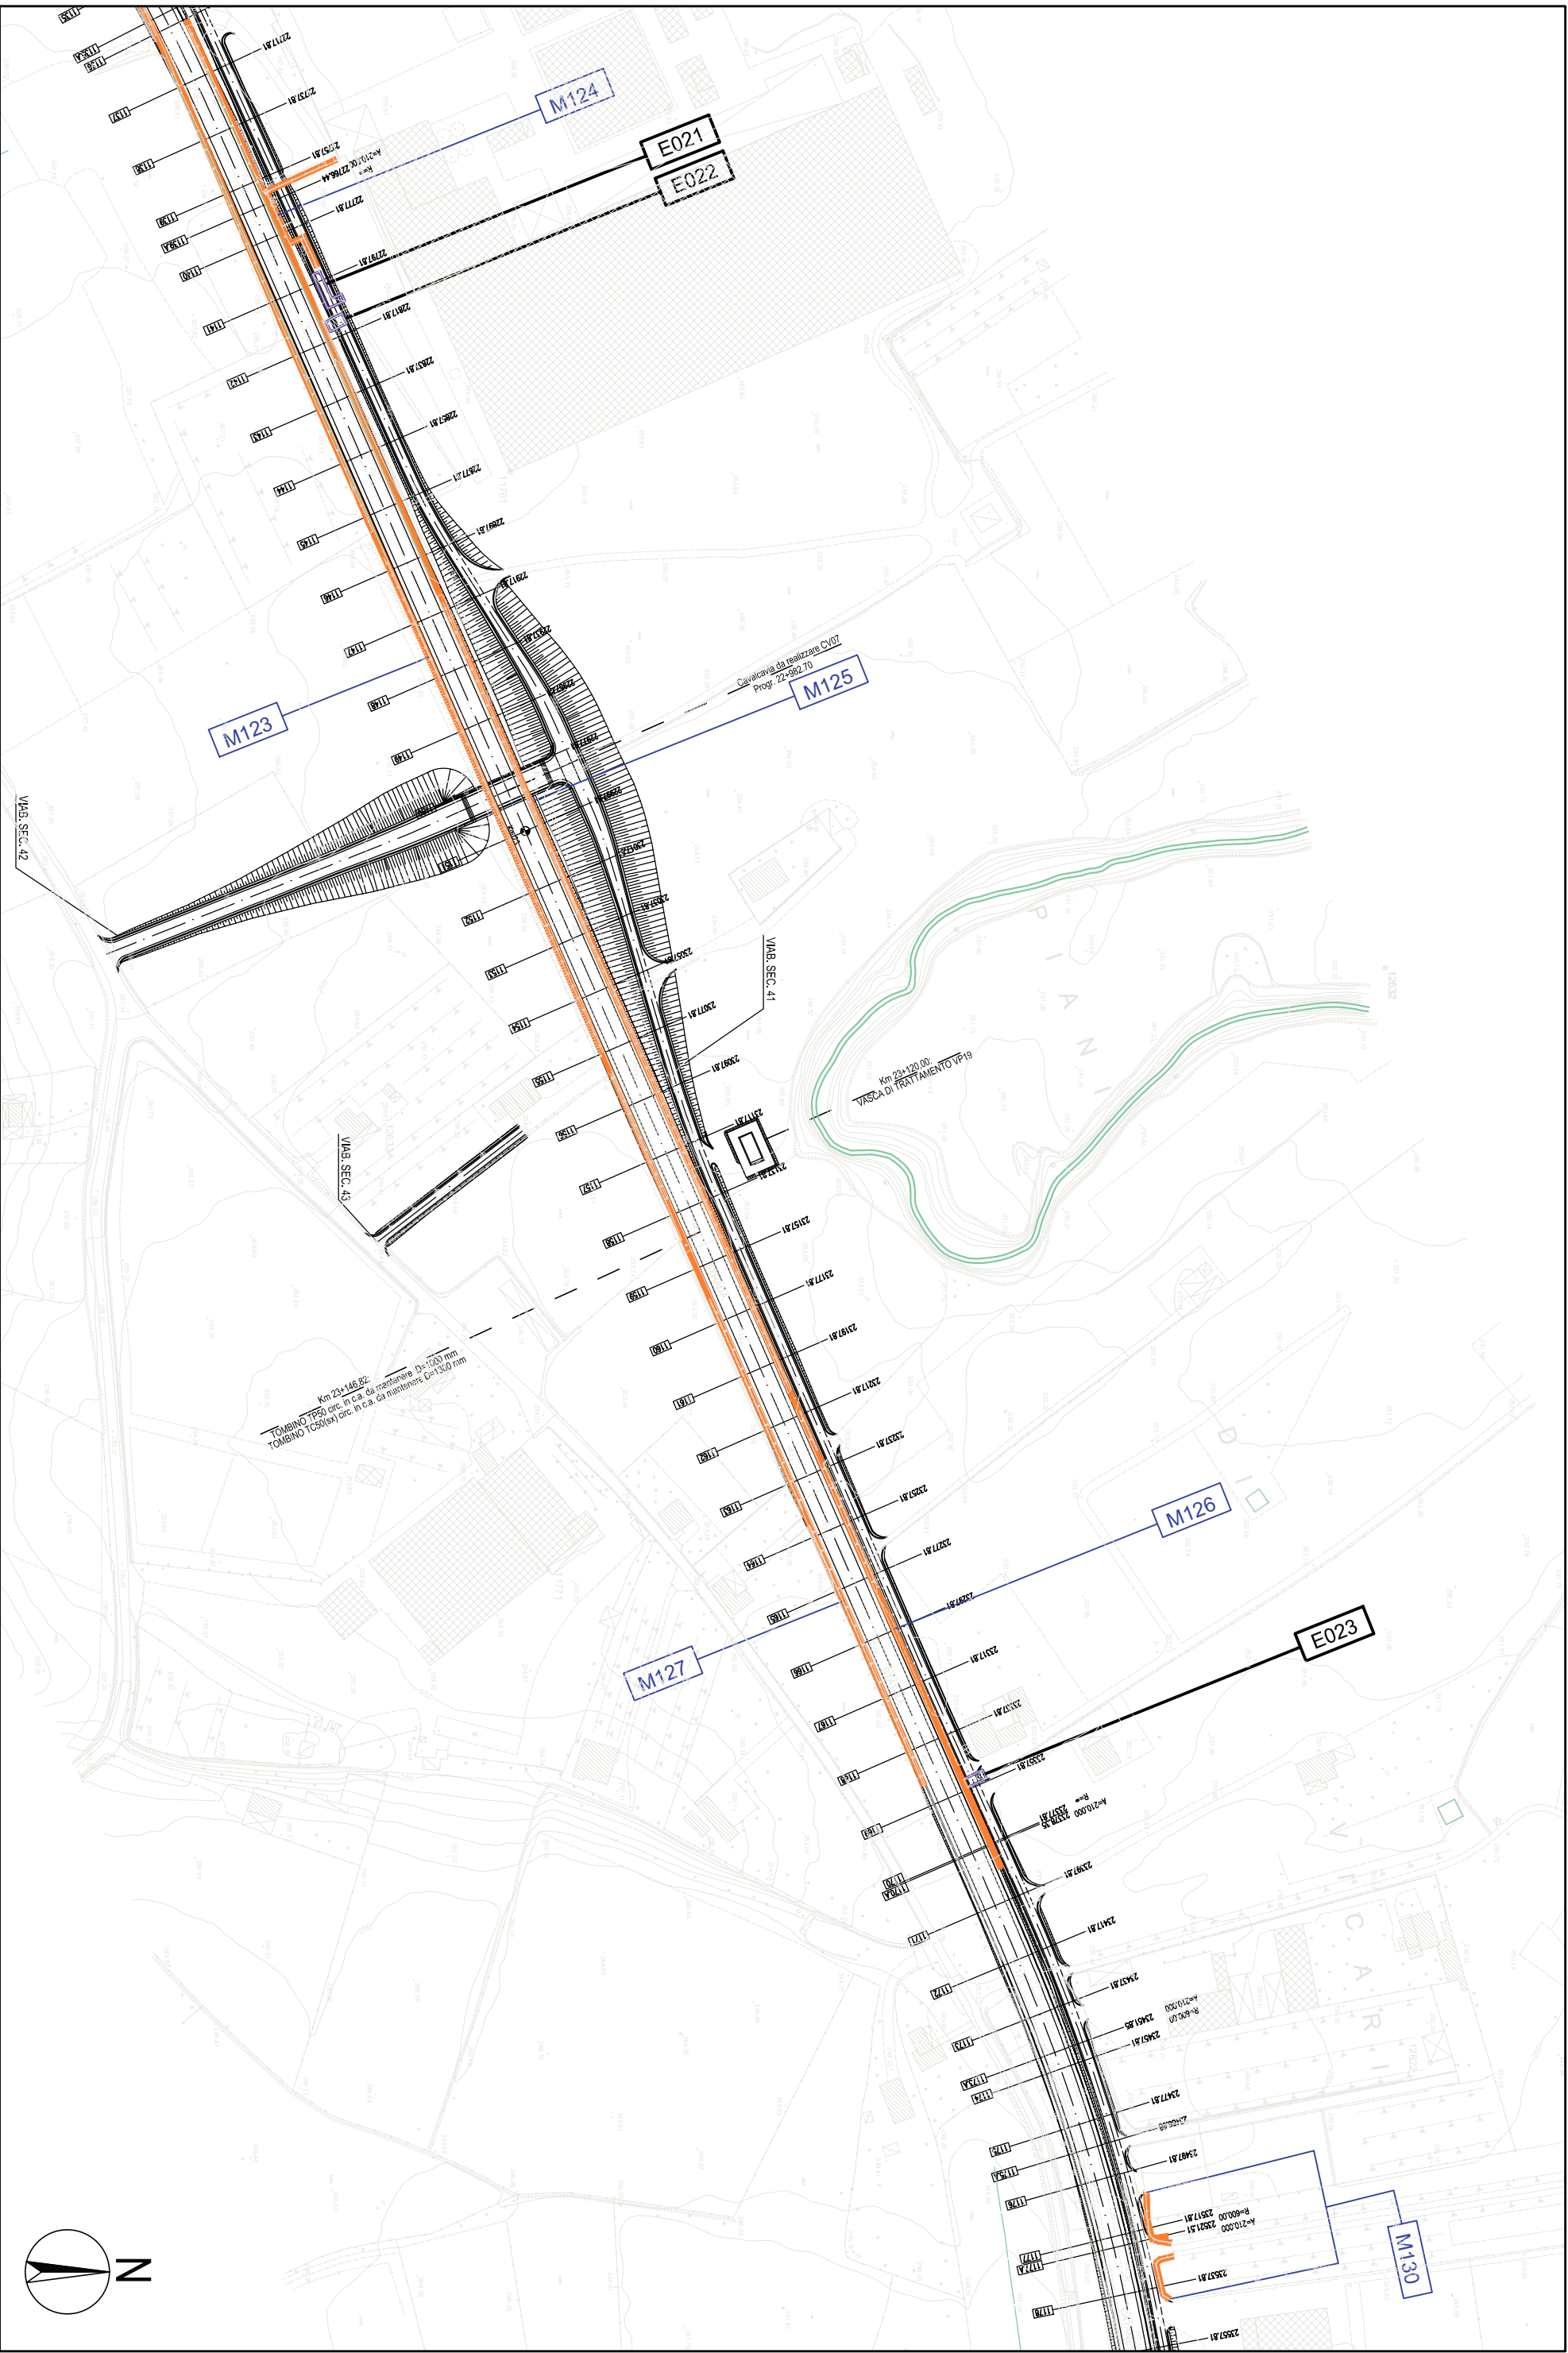

NUOVO SPANCIOLO
Progr. 24+350

Da Km 24+055.00 a Km 24+187.00:
OPERE DI REGIMAZIONE FLUVIALE
FIUME S. LEONARDO: VIADOTTO S. LEONARDO - SF15

Km 24+043.00:
VASCA DI TRATTAMENTO VP20

M131A

M131

M129

M132

M128

M130

Piazzola di sosta L= 65.00 m
Progr. 23+655.31

Piazzola di sosta L= 65.00 m
Progr. 23+726.31

Progr. 24+057.53

VIADOTTO ESISTENTE VEO6
S. LEONARDO L=132 m

Progr. 24+189.53



