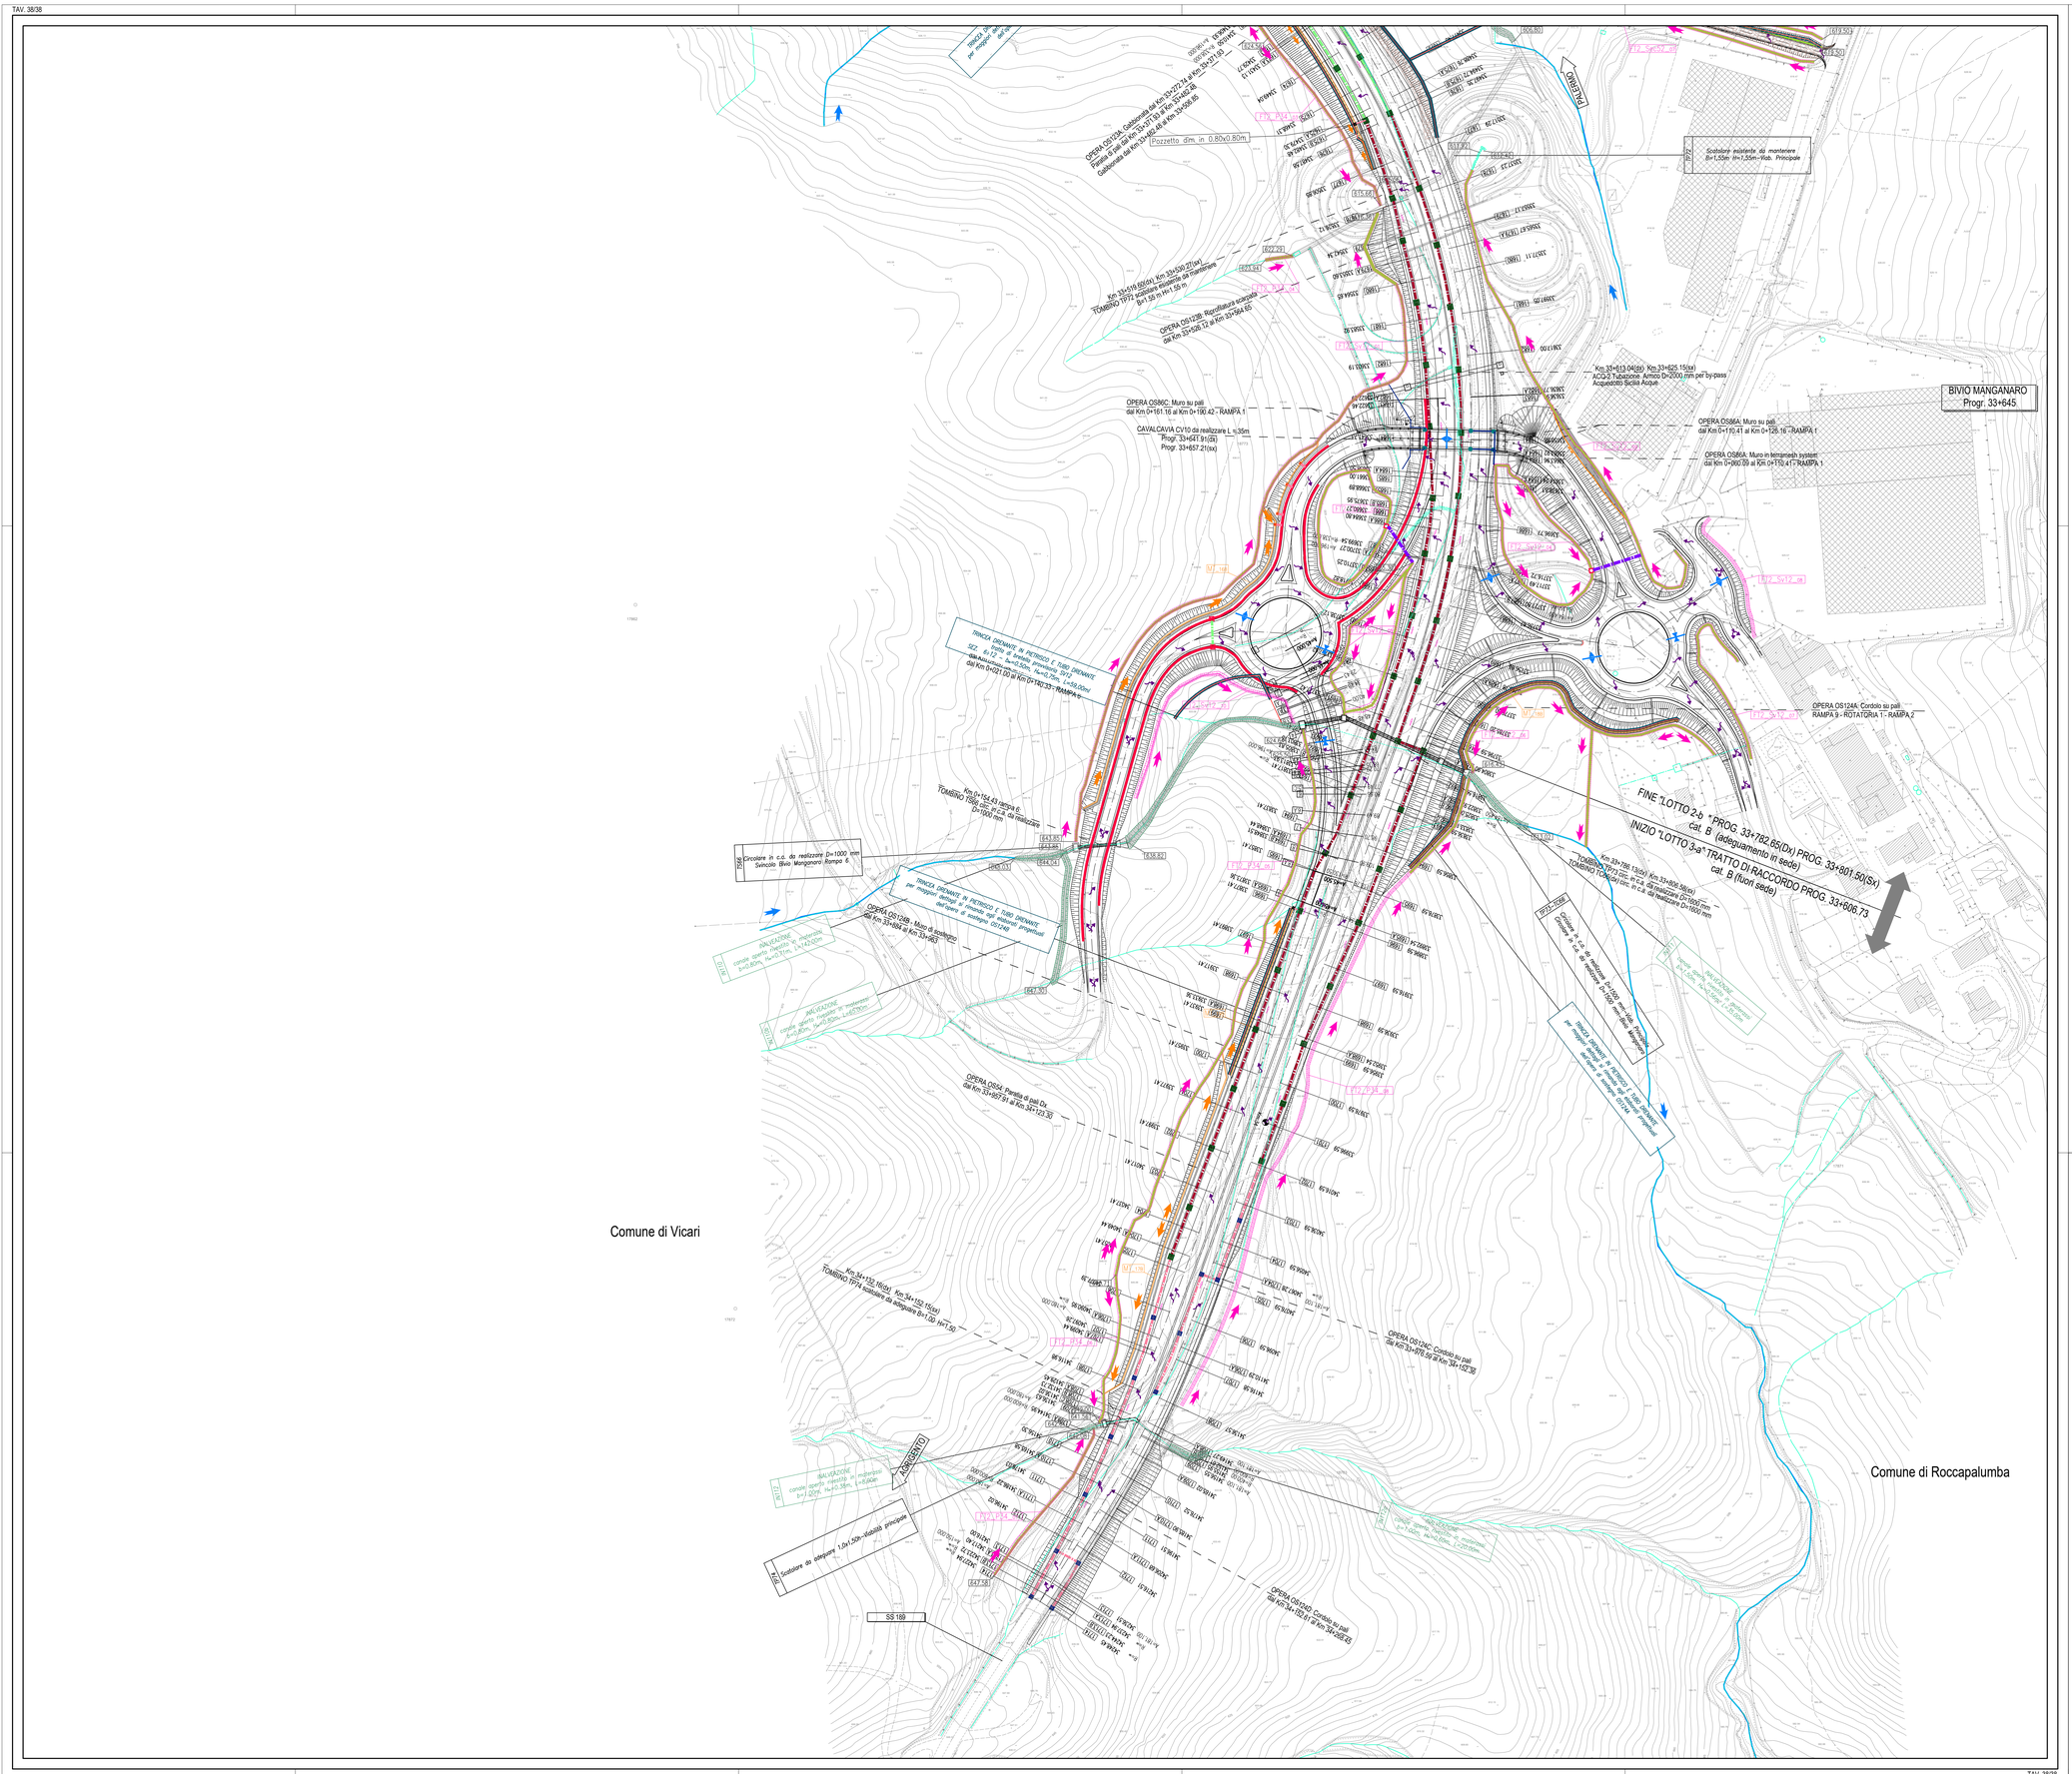

LEGENDA PLANIMETRIE IDRAULICHE

DRENAGGIO ACQUE DI PIATTAFORMA

- COMPLUVIO
- DISPLUVIO
- RECAPITI FINALI/SCARICHI
- VERSO DI SCORRIMENTO ACQUA DI PIATTAFORMA
- VERSO DELLA PENDENZA DEI COLLETTORI (*)
- COLLETTORE DI LINEA # 800 mm (*)
- COLLETTORE DI LINEA # 630 mm (*)
- COLLETTORE DI LINEA # 500 mm (*)
- COLLETTORE DI LINEA # 400 mm (*)
- COLLETTORE DI LINEA # 315 mm (*)
- COLLETTORE DI LINEA # 250 mm (*)
- CANALETTA AD EMBRICE
- CANALETTA IN LAMIERA SU MURO IN TERRA RINFORZATA
- CUNETTA IN TERRA TRAPEZIA 2SX2SX2S
- ZANELLA IN C.A. / CUNETTONE IN C.A.
- CUNETTA STRADALE in corrispondenza degli accessi
- RIVESTIMENTO IN CLS DEL MARGINE LATERALE
- CANALETTE/TUBAZIONI per drenaggio sottovia
- VASCA DI TRATTAMENTO acque di prima pioggia e sversamenti
- POZZETTO IN C.A. PREFABBRICATO 150X150 CON CADITOIA per raccolta acque di piattaforma
- POZZETTO IN C.A. PREFABBRICATO 100X100 CON CADITOIA per raccolta acque di piattaforma
- POZZETTO DI LINEA IN C.A. PREFABBRICATO 60X60 CON CADITOIA per raccolta acque di piattaforma
- POZZETTO DI LINEA IN C.A. PREFABBRICATO 80X80 CON CADITOIA per raccolta acque di piattaforma
- POZZETTO DI LINEA IN C.A. PREFABBRICATO 80X80, CIECO, CON SOLETTA DI RINFORZO IN C.A.
- POZZETTO A DISPERSIONE IN C.A. PREFABBRICATO
- BOCCA DI LUPO IN VIADOTTO/PONTE/CAVALCAVIA per raccolta acque di piattaforma
- COLLETTORE IN PVC-U Ø 250 mm CON CALATA per smaltimento acque di piattaforma da ponti/cavalcavia di viab.sec e rami di svincolo
- POZZETTO IN C.A. PREFABBRICATO 100X100 CON SOLETTA IN C.A.

ACQUE DI VERSANTE E OPERE DI REGIMAZIONE FLUVIALE

- FOSSO TIPO FT1 IN TERRA –ACQUE DI RILEVATO (b=h=30 cm)
- FOSSO TIPO FT2: IN TERRA –ACQUE DI VERSANTE– (b=h=50 cm)
- FOSSO RIVESTITO –ACQUE DI VERSANTE– (b=h=25 cm)
- FOSSO RIVESTITO –ACQUE DI VERSANTE– (b=h=30 cm)
- FOSSO RIVESTITO –ACQUE DI VERSANTE– (b=h=50 cm)
- MEZZOTUBO IN CLS Ø1 Ø500mm
- INALVEAZIONE "INxx" (h,h var.)
- CANALE ESISTENTE/RETICOLO IDROGRAFICO
- TOMBINO DI NUOVA REALIZZAZIONE/ESISTENTE DA ADEGUARE (**)
- TUBO IN CLS/PEAD con MANUFATTI DI IMBOCCO/SBOCCO IN C.A. AVARI per continuità fossi sotto viabilità locale di accesso alla viabilità secondaria di progetto. Si veda elab. PETPON002
- TRINCEA DRENANTE (realizzata con pannelli drenanti)
- TRINCEA DRENANTE IN PIETRISCO AVVOLTA IN TNT

Codifica fossi:

FT1 P(principale) 01(chilometrica)
FT2 Sec(secondaria) 01(cod.secondaria) _ 01(progressivo)
Sv(svincolo) 01(cod.svincolo)

- 588.63 QUOTE DI FONDO FOSSO IMBOCCO/SBOCCO FOSSI E INALVEAZIONI
- PIENA CON TEMPO DI RITORNO 300 ANNI (STATO DI PROGETTO)
- PER SISTEMAZIONI FLUVIALI: MATERASSI TIPO RENO; GABBIONI DI PIETRAME; RIPROFILATURA ALVEO
- GEOSTUOIA TRIDIMENSIONALE RINFORZATA PER PROTEZIONE RILEVATO
- MATERIALE DRENANTE
- TUBO DRENANTE MICROFESSURATO Ø200 IN PEAD RIVESTITO CON GEOTESSILE

NOTE:

- PER LE TIPOLOGIE E I DETTAGLI VEDERE TAVOLE PARTICOLARI COSTRUTTIVI E SEZIONI STRADALI TIPO (vedi elab. PEDIN001–6)
- (*) LE TUBAZIONI SOTTO STRADA (SE NON DIVERSAMENTE SPECIFICATO) HANNO LA STESSA PENDENZA DELLA LIVELLETTA STRADALE. PER I TRATTI IN CONTROPENDENZA SI VEDA L'ELAB. PEDIN014
- (*) SOPRA I COLLETTORI E' PREVISTA CUNETTA RACCOLTA ACQUE: TIPOLOGIA E DIMENSIONE COME DA PARTICOLARI SPECIFICI (vedi elab. PEDIN004–6)
- (*) I COLLETTORI SE NON DIVERSAMENTE SPECIFICATO SONO IN PEAD. IN CORRISPONDENZA DI VIADOTTI/PONTI SONO PREVISTI IN PVC-U (tratti segnalati con etichetta)
- PER I DETTAGLI DEL DRENAGGIO IN CORRISPONDENZA DEI VIADOTTI SI VEDANO GLI ELAB. PEDIN005–10 E GLI ELAB. SPECIFICI DEI VIADOTTI
- PER I DETTAGLI DEL DRENAGGIO IN CORRISPONDENZA DEL CAVALCAVIA/PONTI MINORI (Sistema aperto) SI VEDANO GLI ELAB. PEDIN007 E GLI ELAB. SPECIFICI DEI CAVALCAVIA
- PER I DETTAGLI DEL DRENAGGIO IN CORRISPONDENZA DELLA GALLERIA ART. SI VEDA L'ELAB. PEDIN011 E GLI ELAB. SPECIFICI DELLA GALLERIA
- PER I DETTAGLI DEL DRENAGGIO IN CORRISPONDENZA DEI SOTTOPA SI VEDANO GLI ELAB. SPECIFICI DEI SOTTOPA
- (**) CODICE ATTRAVERSAMENTI IDRAULICI:
  - TP TOMBINO SULLA VIABILITA' PRINCIPALE
  - TC TOMBINO SULLA VIABILITA' COMPLEMENTARE IN ATTRAVERSAMENTO ALLA PRINCIPALE
  - TS TOMBINO SULLA VIABILITA' SECONDARIA O DI SVINCOLO
- PER I DETTAGLI COSTRUTTIVI DEI TOMBINI SI VEDA L'ELAB. PETPON002 E GLI ELAB. SPECIFICI DEI TOMBINI

QUADRO DI UNIONE - Scala 1:100.000

ANAS S.p.A. DIREZIONE REGIONALE PER LA SICILIA

PA17/08

Affidamento a Contraente Generale dei "Lavori di ammodernamento del tratto Palermo - Lercara Friddi, lotto funzionale dal km 14.4 (km. 0.0 del Lotto 2) compreso il tratto di raccordo della rotatoria Bolognetta, al km 48,0 (km. 33,6 del Lotto 2 - Svincolo Manganaro incluso) compresi i raccordi con le attuali SS n.189 e SS n.121

Bolognetta S.c.p.a.

- PERIZIA DI VARIANTE N.3 -

Il Responsabile Ambientale: Dott. Maurizio Di Liberto

Titolo elaborato:

IDROLOGIA E IDRAULICA
PLANIMETRIE IDRAULICHE
Planimetria idraulica - TAV. 38

Codice Unico Progetto (CUP) : F41B03000230001

Codice elaborato: PA17/08 | OPERA: P E | ARGOMENTO: I D | DOC. E PROG.: P 0 3 8 | FASE: 6 | REVISIONE: 0

CARTELLA:	FILE NAME:	NOTE:	PROT.	SCALA:
0 4	PEIDP038_60_4137.DWG	1=1	4 1 3 7	1:1000

REV.	DESCRIZIONE	DATA	REDATTO	VERIFICATO	APPROVATO
5					
4					
3					
2					
1					
0	PRIMA EMISSIONE	Maggio 2021	L. Boromeo	S. Fortino	N. Behmann

Progettisti: FACE S.r.l. Società di ingegneria — FACTORY OF ARCHITECTURE — WE ENGINEERING — Direttore Tecnico: ing. Antonio Ambrosi

Consulenti: E&G S.r.l. ENVIRONMENT & GEOTECHNIC — STUDIO DI INGEGNERIA GEOTECNICA E AMBIENTALE — Direttore Tecnico: ing. Quintilio Napoleoni

Il Progettista Responsabile: Ing. Antonio Ambrosi

Il Geologo: Dott. Geol. Gualtiero Bellomo

Il Coordinatore per la Sicurezza in fase di Esecuzione: Arch. Francesco Rondelli — Il Coordinatore per la Esecuzione dei Lavori: arch. Francesco Rondelli

Il Direttore dei Lavori: Ing. Sandro Favero — Il Direttore dei Lavori: Ing. Sandro Favero

ANAS S.p.A.

DATA: PROTOCOLLO: VISTO: IL RESPONSABILE DEL PROCEDIMENTO: Dott. Ing. Luigi Mupo

CODICE PROGETTO: L O 4 1 0 C E 1 1 0 1