



# ANAS

S.p.A.

DIREZIONE REGIONALE PER LA SICILIA

**PA17/08**  
Affidamento a Contraente Generale dei "Lavori di ammodernamento del tratto Palermo - Lercara Friddi, lotto funzionale dal km 14,4 (km. 0,0 del Lotto 2) compreso il tratto di raccordo della rotatoria Bologneta, al km 48,0 (km. 33,6 del Lotto 2 - Svincolo Manganoaro incluso) compresi raccordi con le attuali SS n.189 e SS n.121  
**Bologneta S.c.p.a.**

## - PERIZIA DI VARIANTE N.3 -

Titolo elaborato:

**IDROLOGIA E IDRAULICA  
OPERE DI REGIMAZIONE FLUVIALE**  
Interventi a protezione del piede del rilevato  
Piante e sezioni

Il Responsabile Ambientale:  
Dott. Maurizio D'Angelo  
Dott. Maurizio D'Angelo  
Dott. Maurizio D'Angelo  
Dott. Maurizio D'Angelo

Codice Unico Progetto (CUP) : **F41B03000230001**

Codice elaborato: **PA17/08 P E I D B 0 2 3 6 0**

CARTELLA:	FILE NAME:	NOTE:	PROT.	SCALE:
0	4	PEIDB023_60_4137	1=1	1:500/100
1				
2				
3				
4				
5				
0		PRIMA EMISSIONE	Gennaio 2020	L. Boromeo
REV.		DESCRIZIONE	DATA	REDAITTO
				S. Fortino
				D. Troni
				VERIFICATO
				APPROVATO

Progettisti :  
F.A.C.E. S.r.l. - Società di ingegneria  
FACTORY OF ARCHITECTURE  
CIVIL ENGINEERING  
via Flaminia 71 - 00196 Roma  
tel: 06 32609519  
e-mail: info@facesrl.com  
pec: pec.facesrl@pec.com

Consulenti:  
E&G S.r.l.  
ENVIRONMENT & GEOTECHNIC  
STUDIO DI INGEGNERIA GEOTECNICA E AMBIENTALE  
DIREZIONE REGIONALE PER LA SICILIA  
QUINTILIO NAPOLITANO

Direttore Tecnico: ing. Antonio Ambrosi

Direttore Tecnico: ing. Quintilio Napolitano




Il Progettista Responsabile  
Ing. Antonio Ambrosi

Il Geologo  
Dott. Geol. Gaetano Bellomo


Il Coordinatore per la Sicurezza  
in fase di Esecuzione:  
Arch. Francesco Rondelli

Il Coordinatore per la Esecuzione dei Lavori  
Arch. Francesco Rondelli


Il Direttore dei Lavori:  
Ing. Sandro Favero

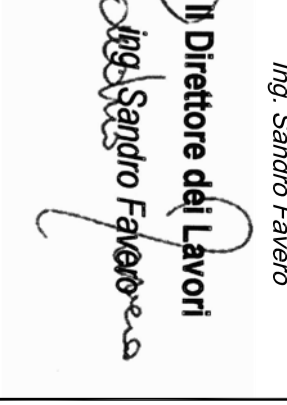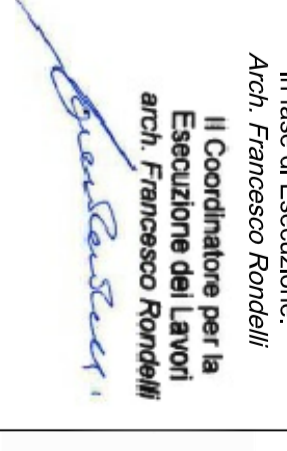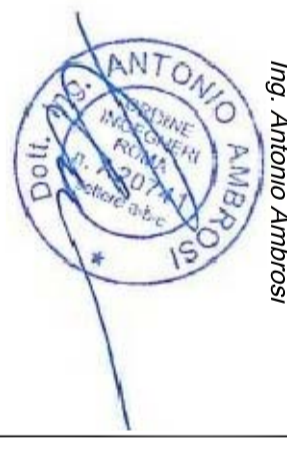

### INTERVENTO N.8: PROG. km 13+170

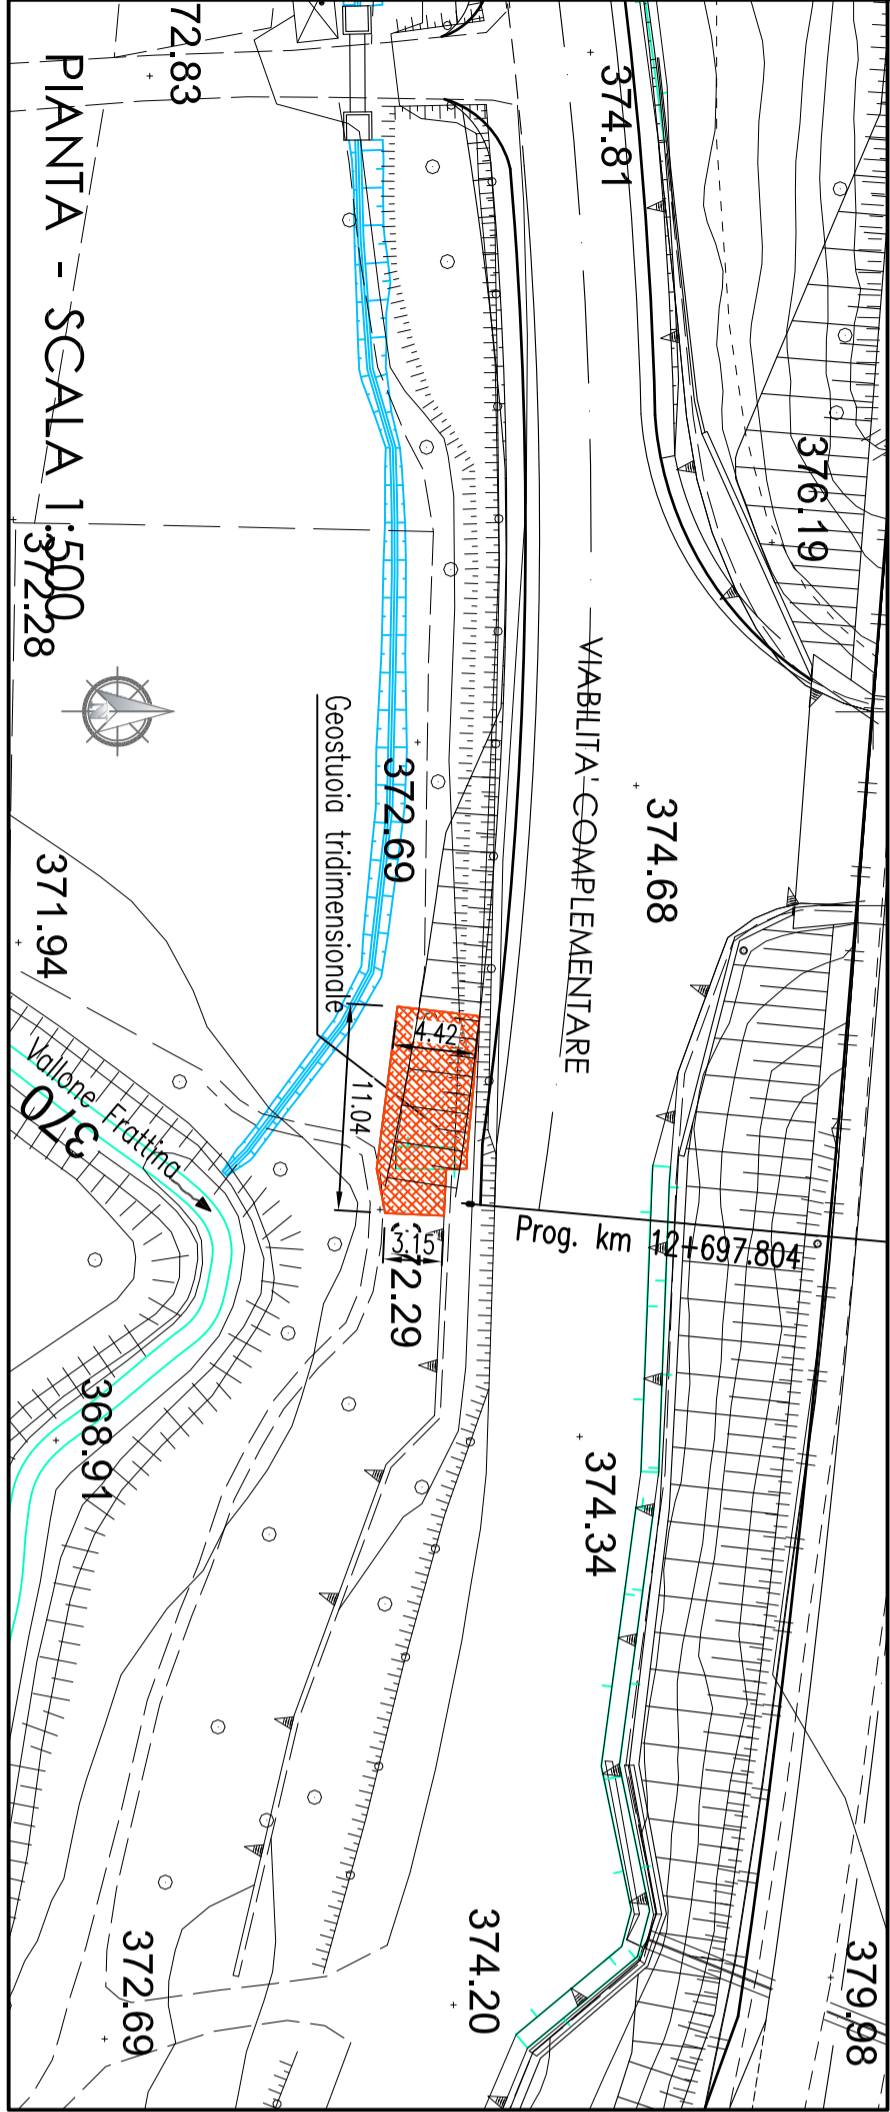

### TIPOLOGICO USO GEOSTUOIA SU RILEVATO SCALA 1:100

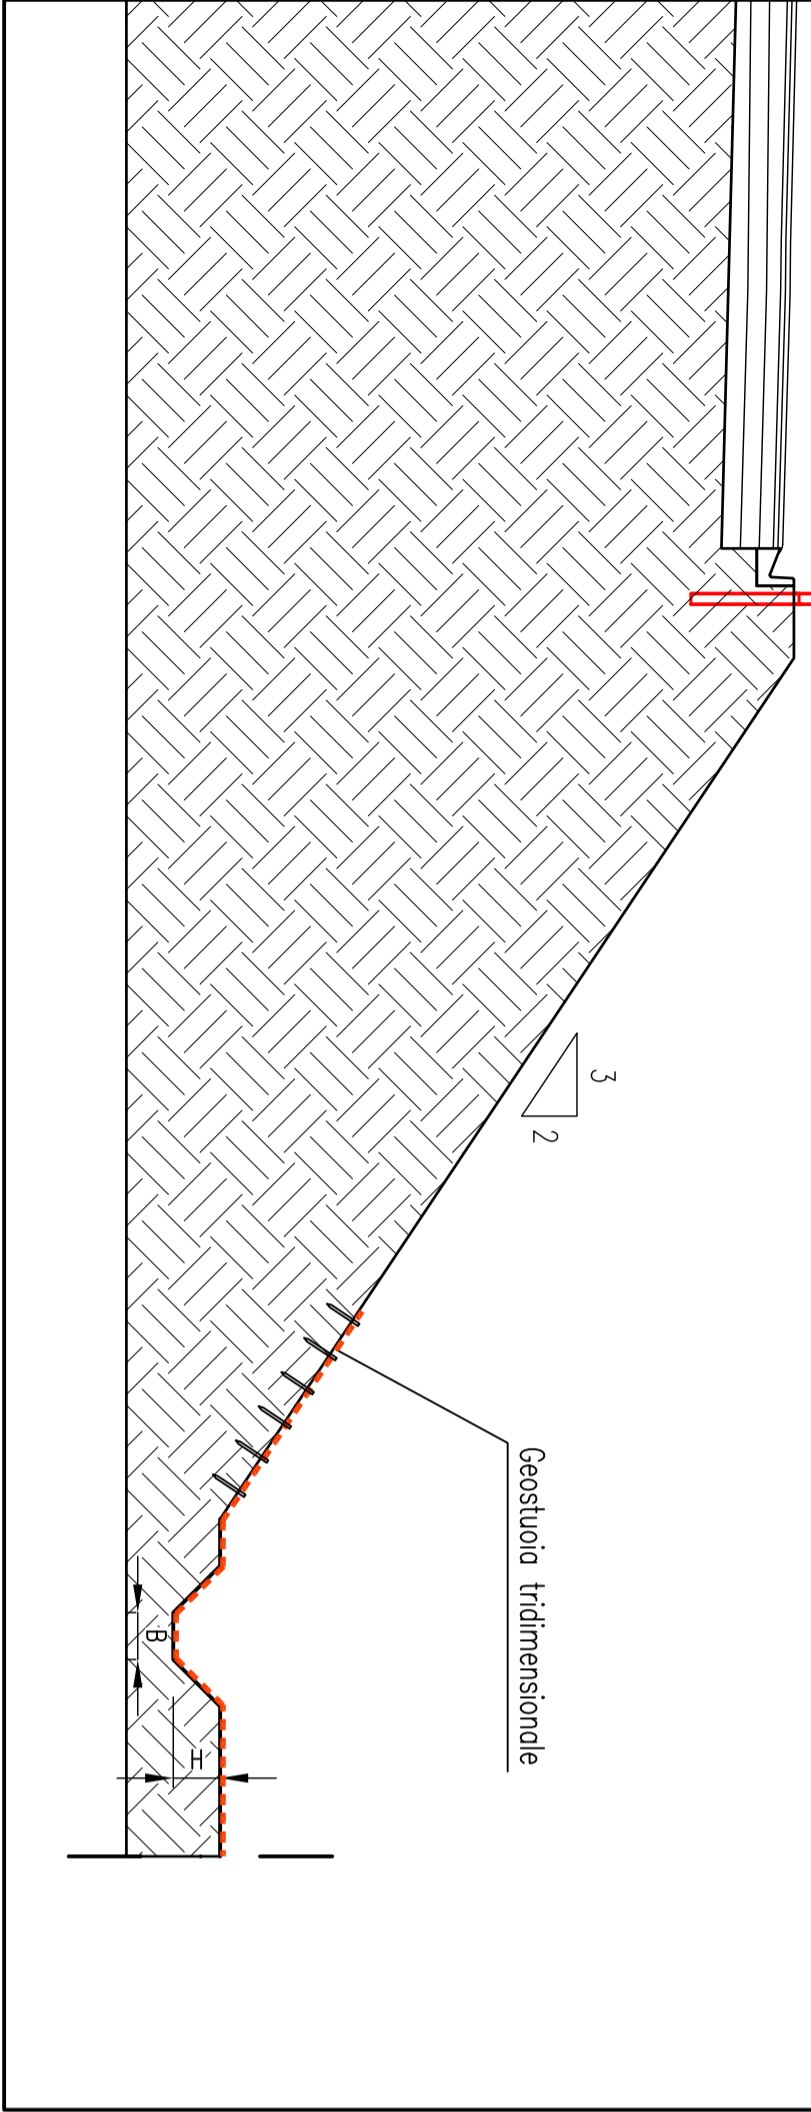

ANAS S.p.A.

DATA: \_\_\_\_\_ PROTOCOLLO: \_\_\_\_\_

VISTO: IL RESPONSABILE DEL PROCEDIMENTO

CODICE PROGETTO: **L0410CE1101**

Dott. Ing. Ettore de Casbron de la Grenetals