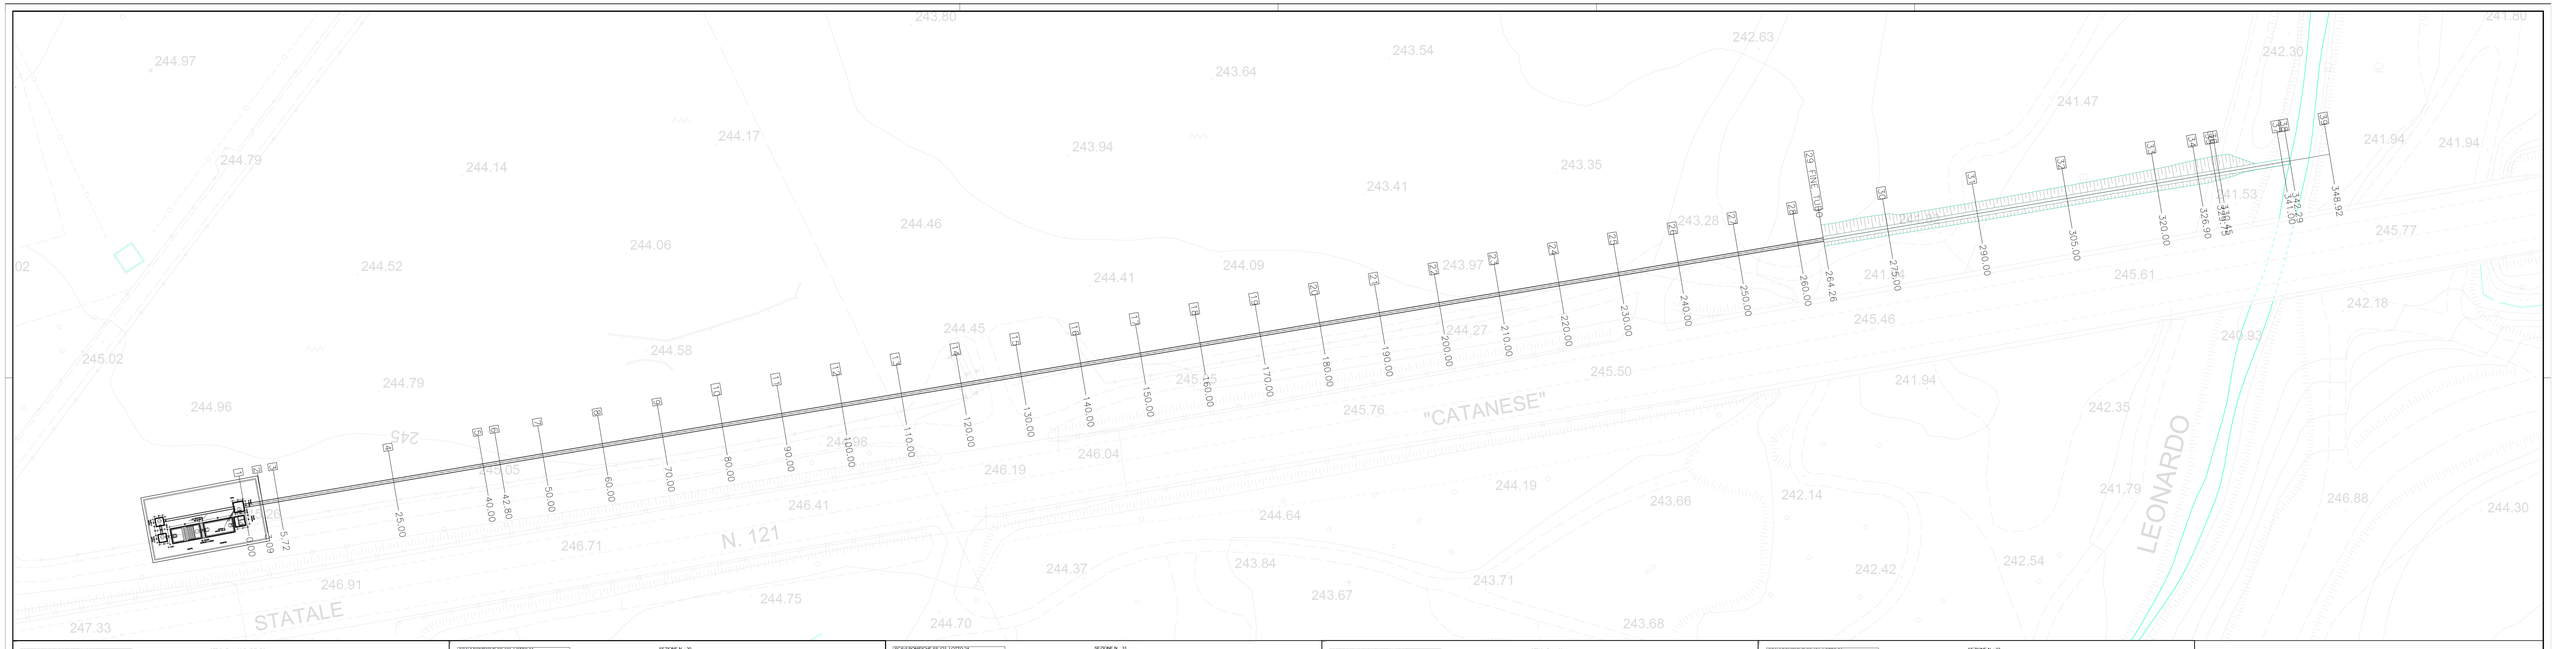

SCAVI BONIFICHE SS 121 LOTTO 2A — STERRO 3.79 mq

SEZIONE N. : 29 FINE TUBO
QT. PROGETTO : 241.00
DIST.PROG. : 264.26
DIST.PREC. : 4.26
DIST.SUCC. : 10.74

SEZIONE TIPOLOGICA "B"

QT.RIF. 235.000

QUOTE TERRENO	242.79		242.87		242.33	242.29									242.05
DIST.PARZIALI TERRENO		1.57		6.01		0.71		9.29							
QUOTE SCAVO				242.45		240.89 / 240.89	240.89 / 240.89	242.25 / 242.25							
DIST.PARZIALI SCAVO				1.56		0.569.56	1.00	0.57							

SCAVI BONIFICHE SS 121 LOTTO 2A — STERRO 2.87 mq

SEZIONE N. : 30
QT. PROGETTO : 240.99
DIST.PROG. : 275.00
DIST.PREC. : 10.74
DIST.SUCC. : 15.00

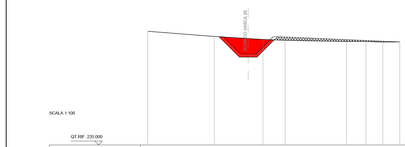

QT.RIF. 235.000

QUOTE TERRENO	242.00		242.15		242.02	241.96	241.90			241.82	241.82	241.78	241.80		
DIST.PARZIALI TERRENO			4.39		2.24	0.98	1.46	4.04		1.30	1.11	1.11			
QUOTE SCAVO				242.13		240.79 / 240.79	240.79 / 240.79	242.13 / 242.13					241.80		
DIST.PARZIALI SCAVO				1.34		0.569.56	1.14	0.57		8.07					

SCAVI BONIFICHE SS 121 LOTTO 2A — STERRO 3.79 mq

SEZIONE N. : 31
QT. PROGETTO : 240.65
DIST.PROG. : 290.00
DIST.PREC. : 15.00
DIST.SUCC. : 15.00

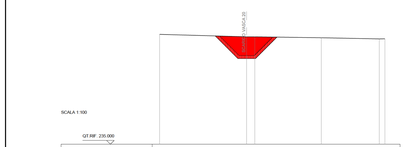

QT.RIF. 235.000

QUOTE TERRENO	242.25			242.09 / 242.09			242.02		241.95 / 241.95						
DIST.PARZIALI TERRENO			5.74		0.64	4.38		3.83			0.36				
QUOTE SCAVO				242.14		240.65 / 240.65	240.65 / 240.65	242.13 / 242.13							
DIST.PARZIALI SCAVO				1.49		0.569.56	1.14	0.58							

SCAVI BONIFICHE SS 121 LOTTO 2A — STERRO 4.80 mq

SEZIONE N. : 32
QT. PROGETTO : 240.71
DIST.PROG. : 305.00
DIST.PREC. : 15.00
DIST.SUCC. : 15.00

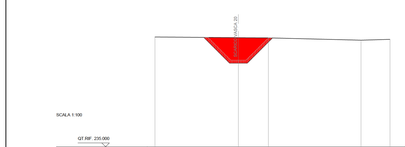

QT.RIF. 235.000

QUOTE TERRENO	242.24			242.20		242.18			242.03		242.09				
DIST.PARZIALI TERRENO			5.51			1.98		6.12			1.90				
QUOTE SCAVO				242.21 / 242.21	240.51 / 240.51	240.51 / 240.51			241.65 / 241.65						
DIST.PARZIALI SCAVO				1.70	0.569.56	1.14			0.57						

SCAVI BONIFICHE SS 121 LOTTO 2A — STERRO 6.10 mq

SEZIONE N. : 33
QT. PROGETTO : 240.57
DIST.PROG. : 320.00
DIST.PREC. : 15.00
DIST.SUCC. : 6.90

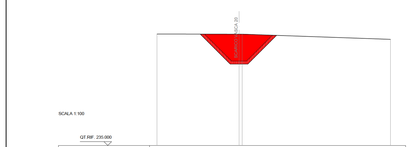

QT.RIF. 235.000

QUOTE TERRENO	242.35				242.34 / 242.34						242.00				
DIST.PARZIALI TERRENO			5.41				9.79								
QUOTE SCAVO			242.34		240.37 / 240.37	240.37 / 240.37		241.51 / 241.51	242.26						
DIST.PARZIALI SCAVO			1.97		0.569.56	1.14		0.76							

SCAVI BONIFICHE SS 121 LOTTO 2A — STERRO 6.02 mq

SEZIONE N. : 34
QT. PROGETTO : 240.51
DIST.PROG. : 326.90
DIST.PREC. : 6.90
DIST.SUCC. : 2.85

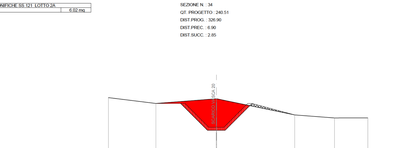

QT.RIF. 235.000

QUOTE TERRENO	242.47		242.09			242.39 / 242.39				241.13		241.13		241.13	
DIST.PARZIALI TERRENO		3.13			3.99			5.16			2.61		2.21		
QUOTE SCAVO			242.08	242.08	240.31 / 240.31	240.31 / 240.31	241.45	242.08		241.13					
DIST.PARZIALI SCAVO			1.64	1.77	0.569.56	1.14	0.63	2.82							

SCAVI BONIFICHE SS 121 LOTTO 2A — STERRO 2.85 mq

SEZIONE N. : 35
QT. PROGETTO : 240.48
DIST.PROG. : 329.75
DIST.PREC. : 2.85
DIST.SUCC. : 6.70

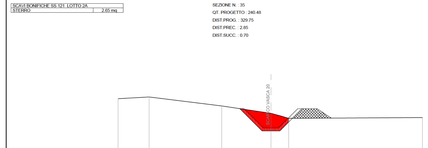

QT.RIF. 235.000

QUOTE TERRENO	242.41		242.52		241.93		241.45		241.11					241.17	
DIST.PARZIALI TERRENO		2.04		4.79		3.25		1.18			8.82				
QUOTE SCAVO					241.79	240.29 / 240.29	240.29 / 240.29	241.11 / 241.11	241.79	241.12					
DIST.PARZIALI SCAVO					1.48	0.569.56	0.84	0.57	1.00	0.94					

SCAVI BONIFICHE SS 121 LOTTO 2A — STERRO 2.19 mq

SEZIONE N. : 36
QT. PROGETTO : 240.47
DIST.PROG. : 330.45
DIST.PREC. : 6.70
DIST.SUCC. : 10.55

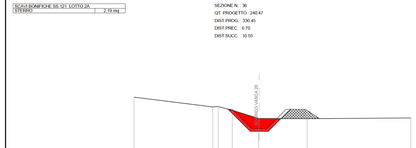

QT.RIF. 235.000

QUOTE TERRENO	242.54			241.90 / 241.92	241.68	241.13 / 241.13		241.12						241.17	
DIST.PARZIALI TERRENO			5.20	0.36	0.94	1.74		3.16			6.84				
QUOTE SCAVO					241.75	240.27 / 240.27	240.27 / 240.27	241.12 / 241.12	241.75	241.11					
DIST.PARZIALI SCAVO					1.48	0.569.56	0.85	0.55	1.00	0.94					

SCAVI BONIFICHE SS 121 LOTTO 2A — STERRO 2.03 mq

SEZIONE N. : 37
QT. PROGETTO : 240.38
DIST.PROG. : 341.68
DIST.PREC. : 10.55
DIST.SUCC. : 1.29

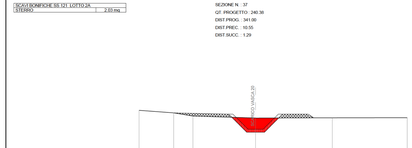

QT.RIF. 235.000

QUOTE TERRENO	241.63		241.49	241.25		241.12			241.13			241.14			
DIST.PARZIALI TERRENO		2.29	1.29		4.13			5.06			4.94				
QUOTE SCAVO			241.48		240.08	240.19 / 240.19	240.19 / 240.19	241.12 / 241.12	241.38 / 241.13						
DIST.PARZIALI SCAVO			3.62		1.20	0.569.56	0.95	0.55	1.68	0.57					

SEZIONE N. : 38
QT. PROGETTO : 240.36
DIST.PROG. : 342.29
DIST.PREC. : 1.29
DIST.SUCC. : 6.63

QT.RIF. 235.000

QUOTE TERRENO	241.68		241.53 / 241.53	241.00 / 241.00		241.00		240.69		240.36 / 240.36				240.39	
DIST.PARZIALI TERRENO		1.83	0.15		2.28		2.46		2.78		0.57	7.51			
QUOTE SCAVO															
DIST.PARZIALI SCAVO															

Scala 1:250

0 2.5 5 7.5 10 12.5 25 m

N

ANAS S.p.A.
DIREZIONE REGIONALE PER LA SICILIA

PA17/08

Affidamento a Contraente Generale dei "Lavori di ammodernamento del tratto Palermo - Lercara Friddi, lotto funzionale dal km 14,4 (km. 0.0 del Lotto 2) compreso il tratto di raccordo della rotatoria Bolognetta, al km 48,0 (km. 32,6 del Lotto 2 - Svincolo Mangiarechi incluso) comprensivo raccordi con le attuali SS n.188 e SS n.121

Bolognetta S.c.p.a.

- PERIZIA DI VARIANTE N.3 -

Il Direttore Tecnico
Ing. Antonio Ambrosio
Ordine degli Ingegneri della Provincia di Palermo n. 4241

Titolo elaborato:

PROGETTO DELL'INFRASTRUTTURA VIABILITA' PRINCIPALE
Tratto in Variante "San Leonardo"
IN67B - Inalveazione tratto San Leonardo

Codice Unico Progetto (CUP): F41B03000230001

Codice elaborato: PA17/08	OPERA	ARGOMENTO	DOC. E PROG.	FASE	REVISIONE
	P V	I D	B 0 3 3	6	0

CARTELLA:	FILE NAME:	NOTE:	PROT.	SCALA
0 6	PVIDB033_00_4137.DWG	1=1	4 1 3 7	Varie

REV.	DESCRIZIONE	DATA	REDATTO	VERIFICATO	APPROVATO
0	PRIMA EMISSIONE	Maggio 2021	S. Forlino	S. Forlino	N. Dahmane

Progettista:
STUDIO TECNICO ARCHITETTURA INGEGNERIA
Consulenze di Ingegneria
Via Cantieri n° 7 - 90138 Palermo
tel. 091 6165512
Fax 091 6165513
pec: ing.ambrosio@pec.it
Direttore Tecnico: ing. Antonio Ambrosio

Consulenti:
E&G S.r.l.
INVIRONMENT & GEOTECHNIC
STUDIO GEOLOGICO, GEOTECNICO E AMBIENTALE
Direttore Tecnico: ing. Quintino Napoleone

Il Progettista Responsabile
Ing. Antonio Ambrosio

Il Geologo:
Dott. Geol. Gualtiero Badalamo

Il Coordinatore per la Sicurezza in fase di Esecuzione
Arch. Francesco Ricciardi

Il Coordinatore per la Progettazione dei Lavori
arch. Francesco Ricciardi

Il Direttore dei Lavori
Ing. Sandro Favaro

Il Direttore del Lavori
Ing. Sandro Favaro

ANAS S.p.A.

DATA:	PROTOCOLLO:	VISTO IL RESPONSABILE DEL PROCEDIMENTO
CODICE PROGETTO	L0 4 1 0 C E 1 1 0 1	*Dott. Ing. Luigi Mupo*