





Comune di Villafraati

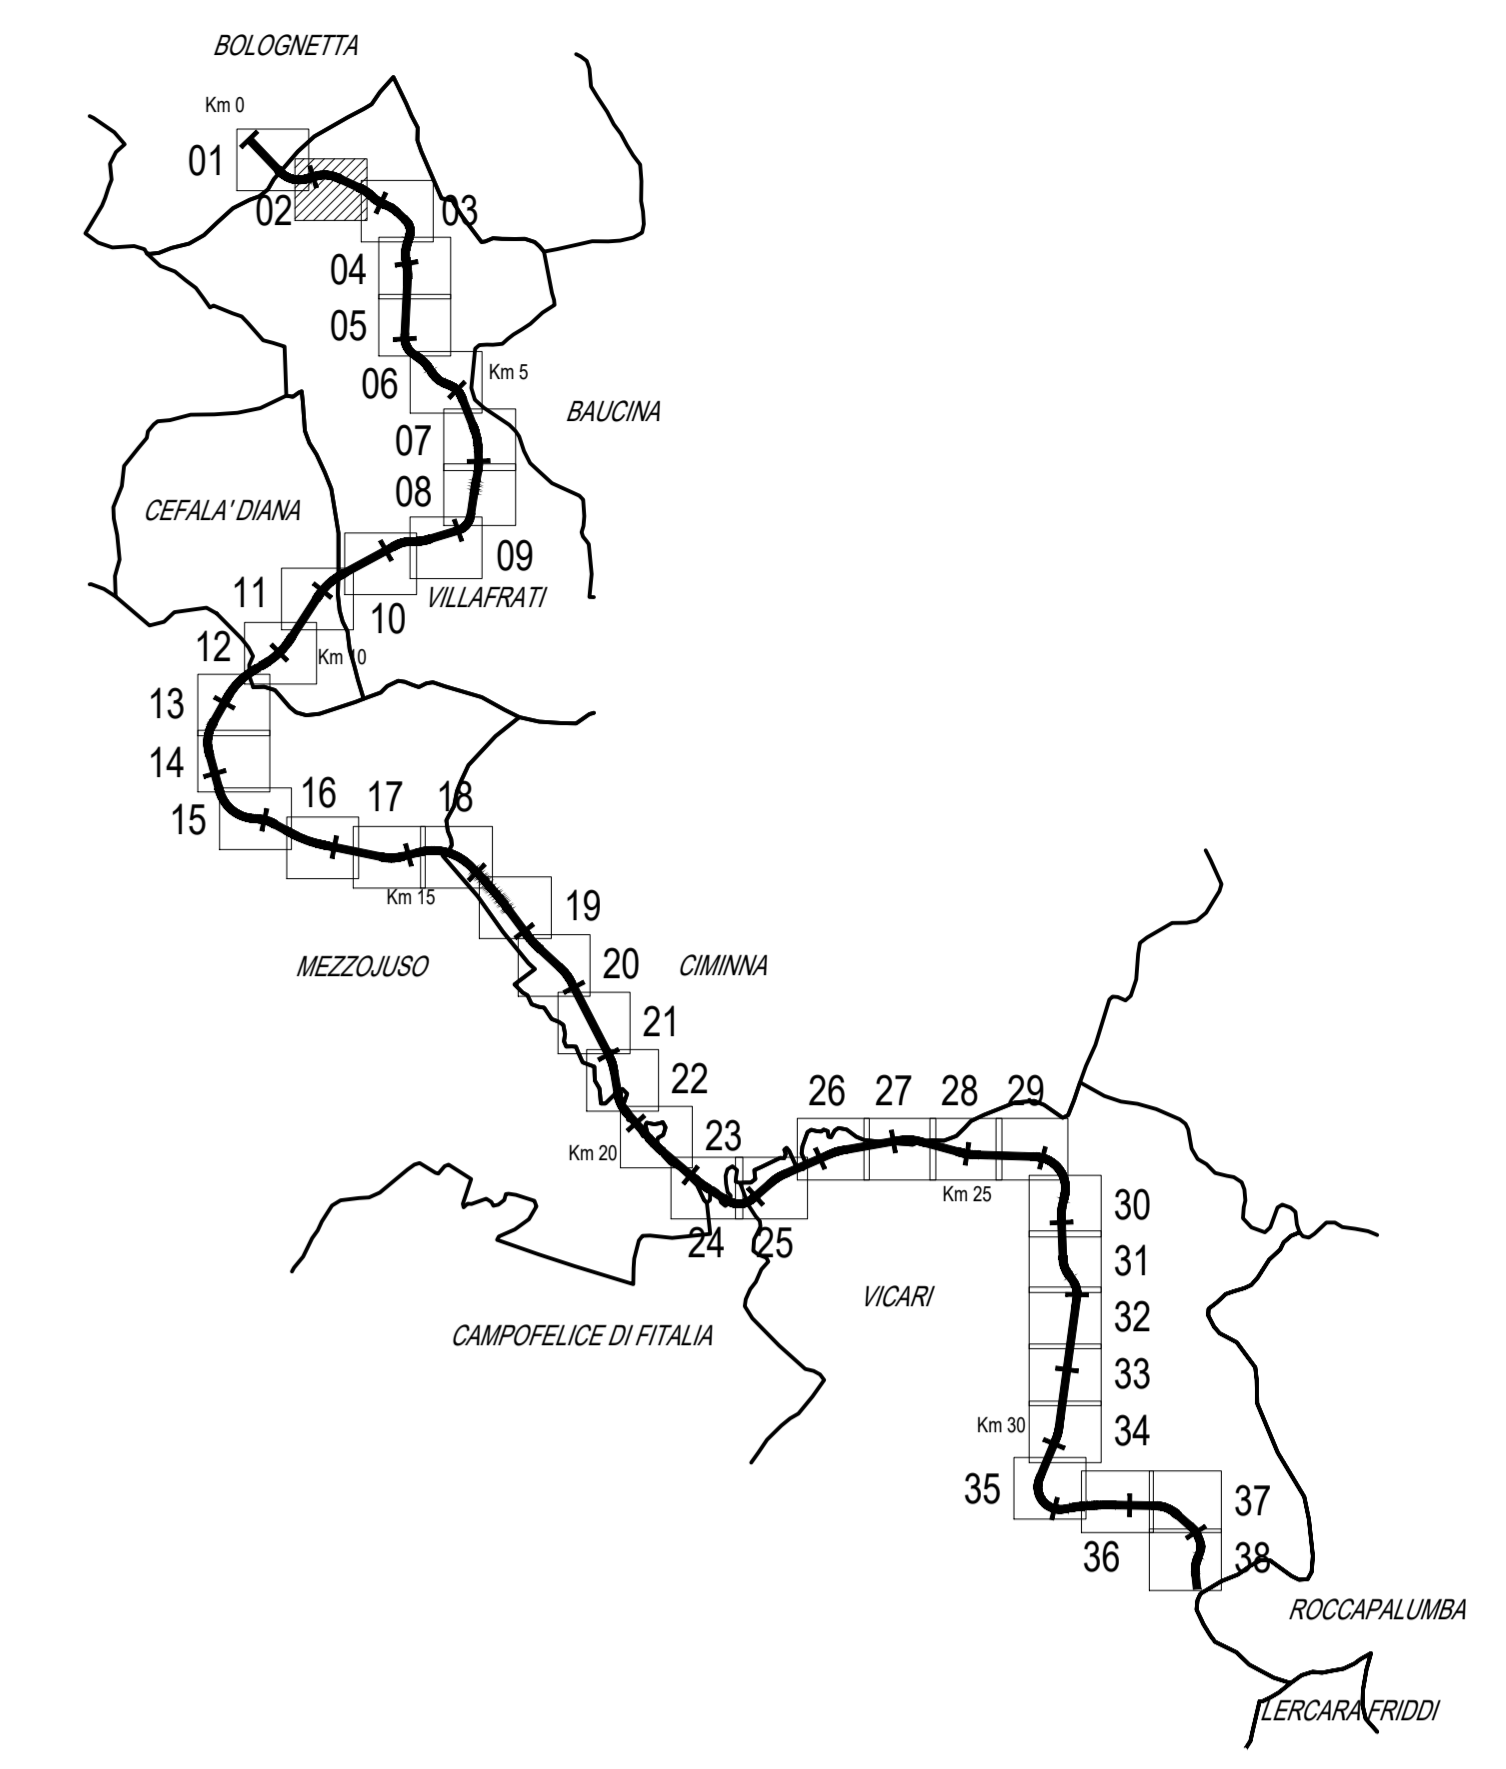

LEGENDA

- INFRASTRUTTURE STRADALI IN PROGETTO
- OPERE DI DRENAGGIO
- ACCESSO SU COMPLANARI TIPO "A"
- ACCESSO SU COMPLANARI TIPO "B"
- RETE TELECOM - FIBRA OTTICA INTERRATA
- RETE TELECOM - CAVO AEREO SU PALIFICAZIONI
- RETE ENEL - LINEA AEREA B.T.
- RETE ENEL - LINEA AEREA M.T.
- ACQUEDOTTO INTERRATO E.S.A.
- RETE ENEL - LINEA A.T.
- GAS
- FOGNATURA NERA
- FOGNATURA BIANCA
- ILLUMINAZIONE PUBBLICA
- ENERGIA EOLICA SICILIANA
- LIMITI TERRITORIALI

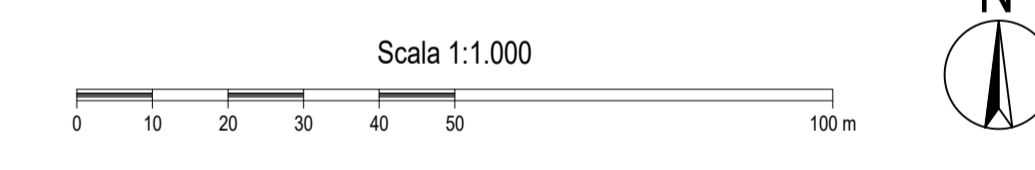

OPERE DI RIMANENZA FIDUCIARIA			
ID	PROGR	LUNGA	DESCRIZIONE
1523	1-0001	12,00	Canali di scolo (semplice)
OPERE DI CONTENIMENTO			
ID	PROGR	LUNGA	DESCRIZIONE
0092	1-0002	02,00	Muro di sostegno (2x2,00m x 0,50m)
0093	1-0003	18,00	Parapetto in p.l.
0094	1-0004	40,00	Parapetto in p.l.
0095	1-0005	40,00	Parapetto in p.l.
0096	1-0006	20,00	Parapetto in p.l.
0097	1-0007	02,00	Parapetto in p.l.
0098	1-0008	20,00	Muro di sostegno (2x2,00m x 0,50m)
BARRIERE ANTIFURTO			
ID	PROGR	LUNGA	DESCRIZIONE
BAR13	1-0009	12,00	Barriera antifurto (1,20m x 1,10m)
BAR14	1-0010	1,00	Barriera antifurto (1,20m x 1,10m)
VIALETTI COMPLANARI			
ID	TIPOLOGIA	LUNGA	DESCRIZIONE
VIA1	Foro	10,00	Foro
VIA2	Foro	10,00	Foro
VIA3	Foro	10,00	Foro

ANAS S.p.A.
DIREZIONE REGIONALE PER LA SICILIA

PA17/08
Affidamento a Contratto Generale dei Lavori di ammodernamento del tratto Palermo - Lercara Friddi, lotto funzionale del km 14.4 (km 0.0 del Lotto 2) compreso il tratto di raccordo della rotatoria Bologneta, al km 48.0 (km. 33.6 del Lotto 2 - Svincolo Mangano incluso) compresi i raccordi con le attuali SS n.199 e SS n.121

Bologneta S.c.p.a.

- PERIZIA DI VARIANTE N.3 -

Titolo elaborato: **PROGETTO DELL'INFRASTRUTTURA VIABILITA' PRINCIPALE PLANIMETRIE**
Planimetria di progetto - Tav. 2

Codice Unico Progetto (CUP): **F41B03000230001**

Codice elaborato: **PA17/08** | **PE** | **VP** | **P0002** | **6** | **0**

CARTELLA	FILE NAME	NOTE	PROG.	DATA	SCALA
5	06	PEVPR002_80_4137	1=1	4 1 3 7	1:1.000

REV.	PRIMA EMISSIONE	DESCRIZIONE	DATA	REDAATTO	VERIFICATO	APPROVATO
1	0		Maggio 2021	F. Manelli	S. Fortino	N. Balmanno

Progettista: **FACTORY OF ARCHITECTURE ENGINEERING** | Consulente: **E&G S.p.A.**

Direttore Tecnico: Ing. Antonio Ambrosi | Direttore Tecnico: Ing. Quirico Napolitano

Il Progettista Responsabile: Ing. Antonio Ambrosi | Il Coordinatore per la Sicurezza: Dott. Carlo Quatiero Belmonte | Il Coordinatore per la Sicurezza: Arch. Francesco Rondelli | Il Direttore dei Lavori: Ing. Sandro Favero

ANAS S.p.A. | CODICE PROGETTO: **L0410C E 11010** | VISTO IL RESPONSABILE DEL PROCEDIMENTO: **Dott. Ing. Luigi Mago**