



ID	PROG. INIZ.	PROG. FIN.	LUNGH.	DESCRIZIONE
1	3+780.00	3+810.00	30.00	OPERE DI REGIMAZIONE FLUVIALE
2	3+780.00	3+810.00	30.00	OPERE DI REGIMAZIONE FLUVIALE
3	3+810.00	3+840.00	30.00	OPERE DI PRESERV. DRENAGGIO
4	3+810.00	3+840.00	30.00	OPERE DI PRESERV. DRENAGGIO
5	3+840.00	3+870.00	30.00	OPERE DI CONTENIMENTO
6	3+840.00	3+870.00	30.00	OPERE DI CONTENIMENTO
7	3+870.00	3+900.00	30.00	OPERE DI CONTENIMENTO
8	3+870.00	3+900.00	30.00	OPERE DI CONTENIMENTO
9	3+900.00	3+930.00	30.00	OPERE DI CONTENIMENTO
10	3+900.00	3+930.00	30.00	OPERE DI CONTENIMENTO
11	3+930.00	3+960.00	30.00	OPERE DI CONTENIMENTO
12	3+930.00	3+960.00	30.00	OPERE DI CONTENIMENTO
13	3+960.00	3+990.00	30.00	OPERE DI CONTENIMENTO
14	3+960.00	3+990.00	30.00	OPERE DI CONTENIMENTO
15	3+990.00	4+000.00	110.00	OPERE DI CONTENIMENTO
16	3+990.00	4+000.00	110.00	OPERE DI CONTENIMENTO
17	4+000.00	4+030.00	30.00	OPERE DI CONTENIMENTO
18	4+000.00	4+030.00	30.00	OPERE DI CONTENIMENTO
19	4+030.00	4+060.00	30.00	OPERE DI CONTENIMENTO
20	4+030.00	4+060.00	30.00	OPERE DI CONTENIMENTO
21	4+060.00	4+090.00	30.00	OPERE DI CONTENIMENTO
22	4+060.00	4+090.00	30.00	OPERE DI CONTENIMENTO
23	4+090.00	4+120.00	30.00	OPERE DI CONTENIMENTO
24	4+090.00	4+120.00	30.00	OPERE DI CONTENIMENTO
25	4+120.00	4+150.00	30.00	OPERE DI CONTENIMENTO
26	4+120.00	4+150.00	30.00	OPERE DI CONTENIMENTO
27	4+150.00	4+180.00	30.00	OPERE DI CONTENIMENTO
28	4+150.00	4+180.00	30.00	OPERE DI CONTENIMENTO
29	4+180.00	4+210.00	30.00	OPERE DI CONTENIMENTO
30	4+180.00	4+210.00	30.00	OPERE DI CONTENIMENTO
31	4+210.00	4+240.00	30.00	OPERE DI CONTENIMENTO
32	4+210.00	4+240.00	30.00	OPERE DI CONTENIMENTO
33	4+240.00	4+270.00	30.00	OPERE DI CONTENIMENTO
34	4+240.00	4+270.00	30.00	OPERE DI CONTENIMENTO
35	4+270.00	4+300.00	30.00	OPERE DI CONTENIMENTO
36	4+270.00	4+300.00	30.00	OPERE DI CONTENIMENTO
37	4+300.00	4+330.00	30.00	OPERE DI CONTENIMENTO
38	4+300.00	4+330.00	30.00	OPERE DI CONTENIMENTO
39	4+330.00	4+360.00	30.00	OPERE DI CONTENIMENTO
40	4+330.00	4+360.00	30.00	OPERE DI CONTENIMENTO
41	4+360.00	4+390.00	30.00	OPERE DI CONTENIMENTO
42	4+360.00	4+390.00	30.00	OPERE DI CONTENIMENTO
43	4+390.00	4+420.00	30.00	OPERE DI CONTENIMENTO
44	4+390.00	4+420.00	30.00	OPERE DI CONTENIMENTO
45	4+420.00	4+450.00	30.00	OPERE DI CONTENIMENTO
46	4+420.00	4+450.00	30.00	OPERE DI CONTENIMENTO
47	4+450.00	4+480.00	30.00	OPERE DI CONTENIMENTO
48	4+450.00	4+480.00	30.00	OPERE DI CONTENIMENTO
49	4+480.00	4+510.00	30.00	OPERE DI CONTENIMENTO
50	4+480.00	4+510.00	30.00	OPERE DI CONTENIMENTO

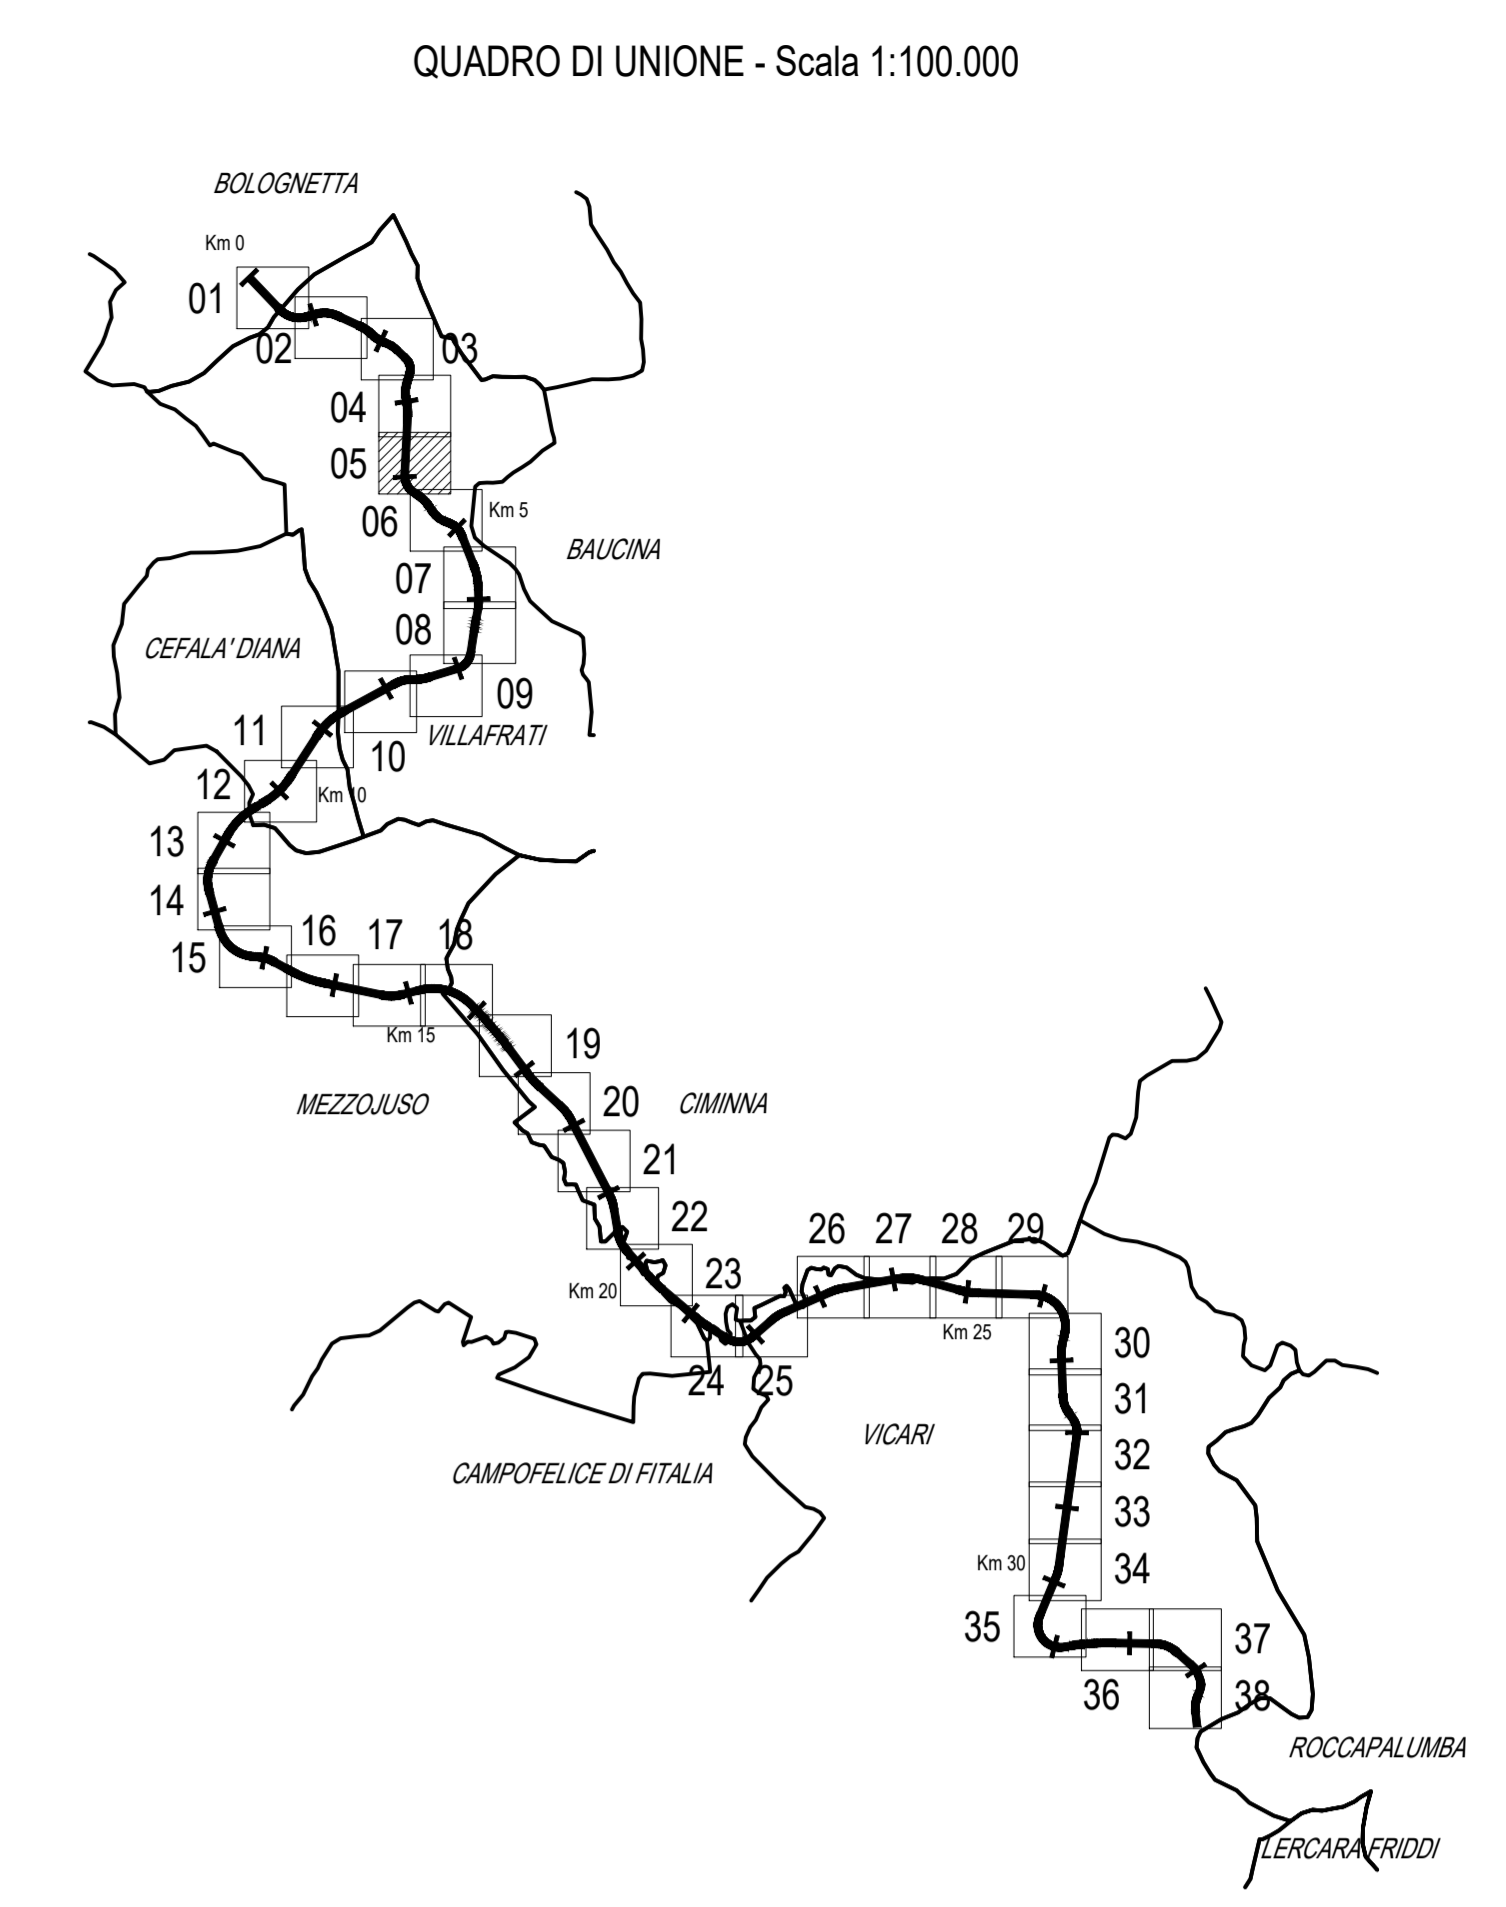

**LEGGENDA**

- INFRASTRUTTURE STRADALI IN PROGETTO
- OPERE DI DRENAGGIO
- ACCESSO SU COMPLANARI TIPO "A"
- ACCESSO SU COMPLANARI TIPO "B"
- RETE TELECOM - FIBRA OTTICA INTERRATA
- RETE TELECOM - CAVO AEREO SU PALIFICAZIONI
- RETE ENEL - LINEA AEREA B.T.
- RETE ENEL - LINEA AEREA M.T.
- ACQUEDOTTO INTERRATO E.S.A.
- RETE ENEL - LINEA A.T.
- GAS
- FOGNATURA NERA
- FOGNATURA BIANCA
- ILLUMINAZIONE PUBBLICA
- ENERGIA EOLICA SICILIANA
- LIMITI TERRITORIALI

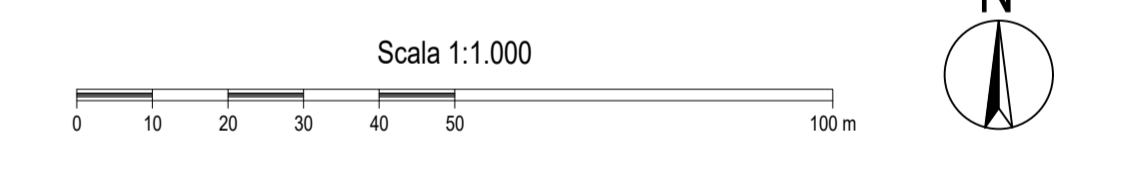

**ANAS S.p.A.**  
 DIREZIONE REGIONALE PER LA SICILIA

**PA17/08**  
 Affidamento a Contratto Generale dei Lavori di ammodernamento del tratto Palermo - Lercara Friddi, lotto funzionale del km 14.4 (km 0.0 del Lotto 2) compreso il tratto di raccordo della rotatoria Bolognetta, al km 48.0 (km. 33.6 del Lotto 2 - Svincolo Mangano incluso) compresi i raccordi con le attuali SS n.189 e SS n.121

**Bolognetta S.c.p.a.**

**- PERIZIA DI VARIANTE N.3 -**

Titolo elaborato: **PROGETTO DELL'INFRASTRUTTURA VIABILITA' PRINCIPALE PLANIMETRIE**  
 Planimetria di progetto - Tav. 5

Codice Unico Progetto (CUP): **F41B03000230001**

Codice elaborato: **PA17/08 PE VP P0005 6 0**

CARTELLA:	FILE NAME:	NOTE:	PROG.:	FABE:	REVISIONE:	SCALA:
0	PE	1=1	4	1	3	1:1.000

REV.	PRIMA EMISSIONE	DESCRIZIONE	DATA	REDAITO	VERIFICATO	APPROVATO
0						

Progettista: **F.A.C.E. S.p.A.** (Ing. Antonio Ambrosi)  
 Consulente: **E&G S.p.A.** (Ing. Quirico Nicolosi)  
 Direzione Tecnica: Ing. Quirico Nicolosi

Il Progettista Responsabile: **Ing. Antonio Ambrosi**  
 Il Coordinatore per la Sicurezza: **Dott. Carlo Quatterone**  
 Il Coordinatore per la Direzione dei Lavori: **Arch. Francesco Riondelli**  
 Il Direttore dei Lavori: **Ing. Sandro Favero**

ANAS S.p.A.  
 DATA: \_\_\_\_\_ PROTOCOLLO: \_\_\_\_\_ VISTO IL RESPONSABILE DEL PROCEDIMENTO: \_\_\_\_\_  
 CODICE PROGETTO: **LO410C E 1101** Det. Ing. Luigi Mago