


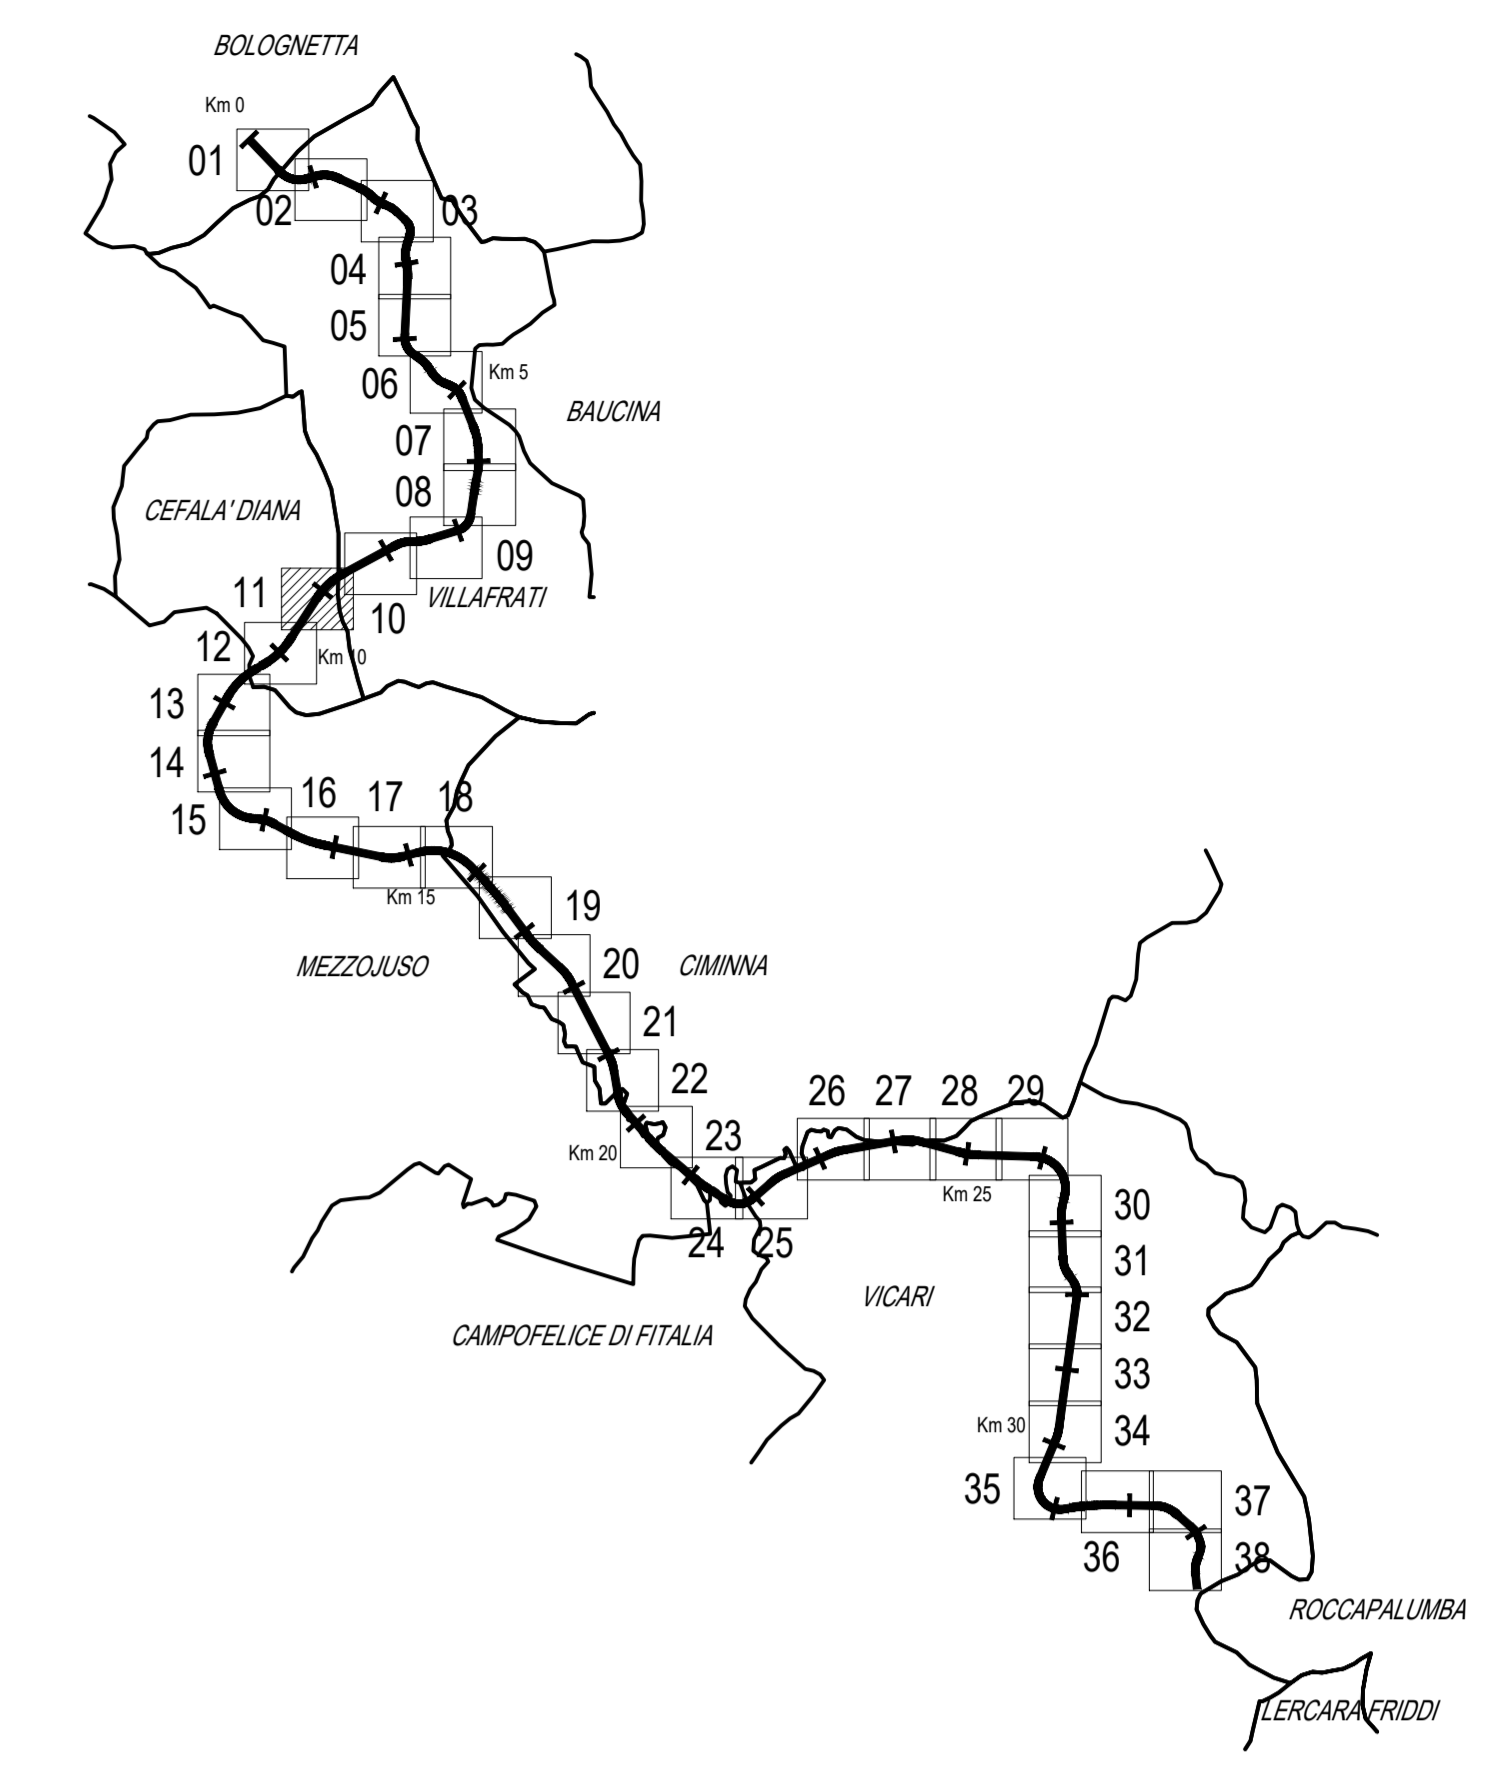


SVINCOLO "CEFALA' DIANA
GODRANO VILLAFRATI SUD" - Progr. 94430



LEGGENDA

- INFRASTRUTTURE STRADALI IN PROGETTO
- OPERE DI DRENAGGIO
- ACCESSO SU COMPLANARI TIPO "A"
- ACCESSO SU COMPLANARI TIPO "B"
- RETE TELECOM - FIBRA OTTICA INTERRATA
- RETE TELECOM - CAVO AEREO SU PALIFICAZIONI
- RETE ENEL - LINEA AEREA B.T.
- RETE ENEL - LINEA AEREA M.T.
- ACQUEDOTTO INTERRATO E.S.A.
- RETE ENEL - LINEA A.T.
- GAS
- FOGNATURA NERA
- FOGNATURA BIANCA
- ILLUMINAZIONE PUBBLICA
- ENERGIA EOLICA SICILIANA
- LIMITI TERRITORIALI

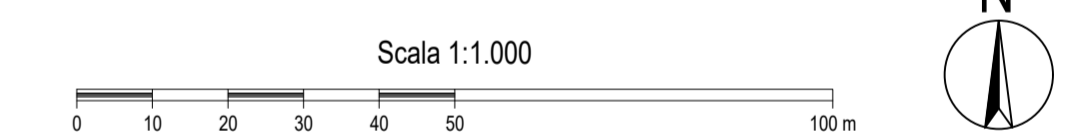

ANAS S.p.A.
DIREZIONE REGIONALE PER LA SICILIA

PA17/08
Affidamento a Contante Generale dei "Lavori di ammodernamento del tratto Palermo - Lercara Friddi, lotto funzionale del km 14.4 (km. 0.0 del Lotto 2) compreso il tratto di raccordo della rotatoria Bolognetta, al km 48.0 (km. 33.6 del Lotto 2 - Svincolo Mangano incluso) compresi i raccordi con le attuali SS n.199 e SS n.121"

Bolognetta S.c.p.a.

- PERIZIA DI VARIANTE N.3 -

Titolo elaborato: **PROGETTO DELL'INFRASTRUTTURA VIABILITA' PRINCIPALE PLANIMETRICA**
Planimetria di progetto - Tav. 11

Codice Unico Progetto (CUP): **F41B03000230001**

Codice elaborato: PA17/08 **PE VP P011 6 0**

CARTELLA	FILE NAME	NOTE	PROG.	SCALE
5	PE19011_A1_437.DWG	1=1	4	1/37
4				
3				
2				
1				

PRIMA EMISSIONE: Maggio 2021 F. Manelli S. Fortino N. Balmanno

REV.	DESCRIZIONE	DATA	REDAITTO	VERIFICATO	APPROVATO
0					

Progettista: **E&G S.p.A.** (INGENIERI E ARCHITETTI)
 Consulente: **E&G S.p.A.** (INGENIERI E ARCHITETTI)
 Direzione Tecnica: Ing. Antonio Ambrosi
 Direttore Tecnico: Ing. Gaetano Napolitano

Il Progettista Responsabile: **Ing. Antonio Ambrosi**
 Il Coordinatore per la Sicurezza: **Dot. Carlo Gaetano Belmonte**
 Il Direttore dei Lavori: **Ing. Sandro Favero**
 Il Coordinatore per la Esecuzione dei Lavori: **Arch. Francesco Roversi**
 Il Direttore dei Lavori: **Ing. Sandro Favero**

ANAS S.p.A.
 DATA: _____ PROTOCOLLO: _____ VISTO E RISPONDE DEL PROCEDIMENTO: _____
 CODICE PROGETTO: **L0410C E 1101** Dat. Ing. Luigi Mago

ID	PROGR.	LINEA	DESCRIZIONE
STA	0+48.50	30.00	Solotto esistente in asfalto - Cefalà Diana raccordo scalare: 12.00 x 5.00
OPERE DI REGIMAZIONE FLUVIALE			
ID	PROGR.	LINEA	DESCRIZIONE
-	S-27	0.00	Travi in c/cassa, aperte, in cemento, in opera
OPERE DI FRENDO DRAULICO			
ID	PROGR.	LINEA	DESCRIZIONE
1028	S-47.00	0.00	VASO DI TRATTAMENTO
TOMINI			
ID	PROGR.	LINEA	DESCRIZIONE
TS 20	S-38.36	70.00	ARMCO da rimbando D= 2000 mm VAB. Principale
TS 20	S-38.36	33.00	ARMCO da rimbando D= 2000 mm VAB. Sec. 28a
TS 24	S-48.04	10.48	CERCHIATA P.C. di rimbando D= 1000 mm VAB. sec. esistente
TS 20	S-42.02	33.54	Scalare di esodo da rimbando E= 2x11.7x2x11.7 VAB. Principale
OPERE DI CONTENIMENTO			
ID	PROGR. INIZ.	PROGR. FIN.	DESCRIZIONE
OS 05	S-47.00	30.00	Cunetta barriera
OS 04	S-28.00	80.00	Parato di p.c. esistente Cefalà Diana Rampa 2
OS 04	S-28.36	74.75	Parato di p.c. esistente Cefalà Diana Rampa 4
OS 04	S-18.00	32.00	Parato di p.c. esistente Cefalà Diana Rampa 4
BARRIERE ANTIRUMORE			
ID	PROGR. INIZ.	PROGR. FIN.	DESCRIZIONE
VIAB. 28	S-27.00	30.00	Barriera antirumore 11.00x11.00
VIABILITA' COMPLANARE			
ID	TARDEGGIA	LINEA	DESCRIZIONE
VS 20	4 m	124.10	Nulla
VS 20 bis	4 m	294.80	Nulla
VS 21	4 m	126.70	Nulla
VS 20 c	5 m	73.91	Nulla

TIPO	NUMERO	ACCESSO SU COMPLANARI
A	4	
B	4	