


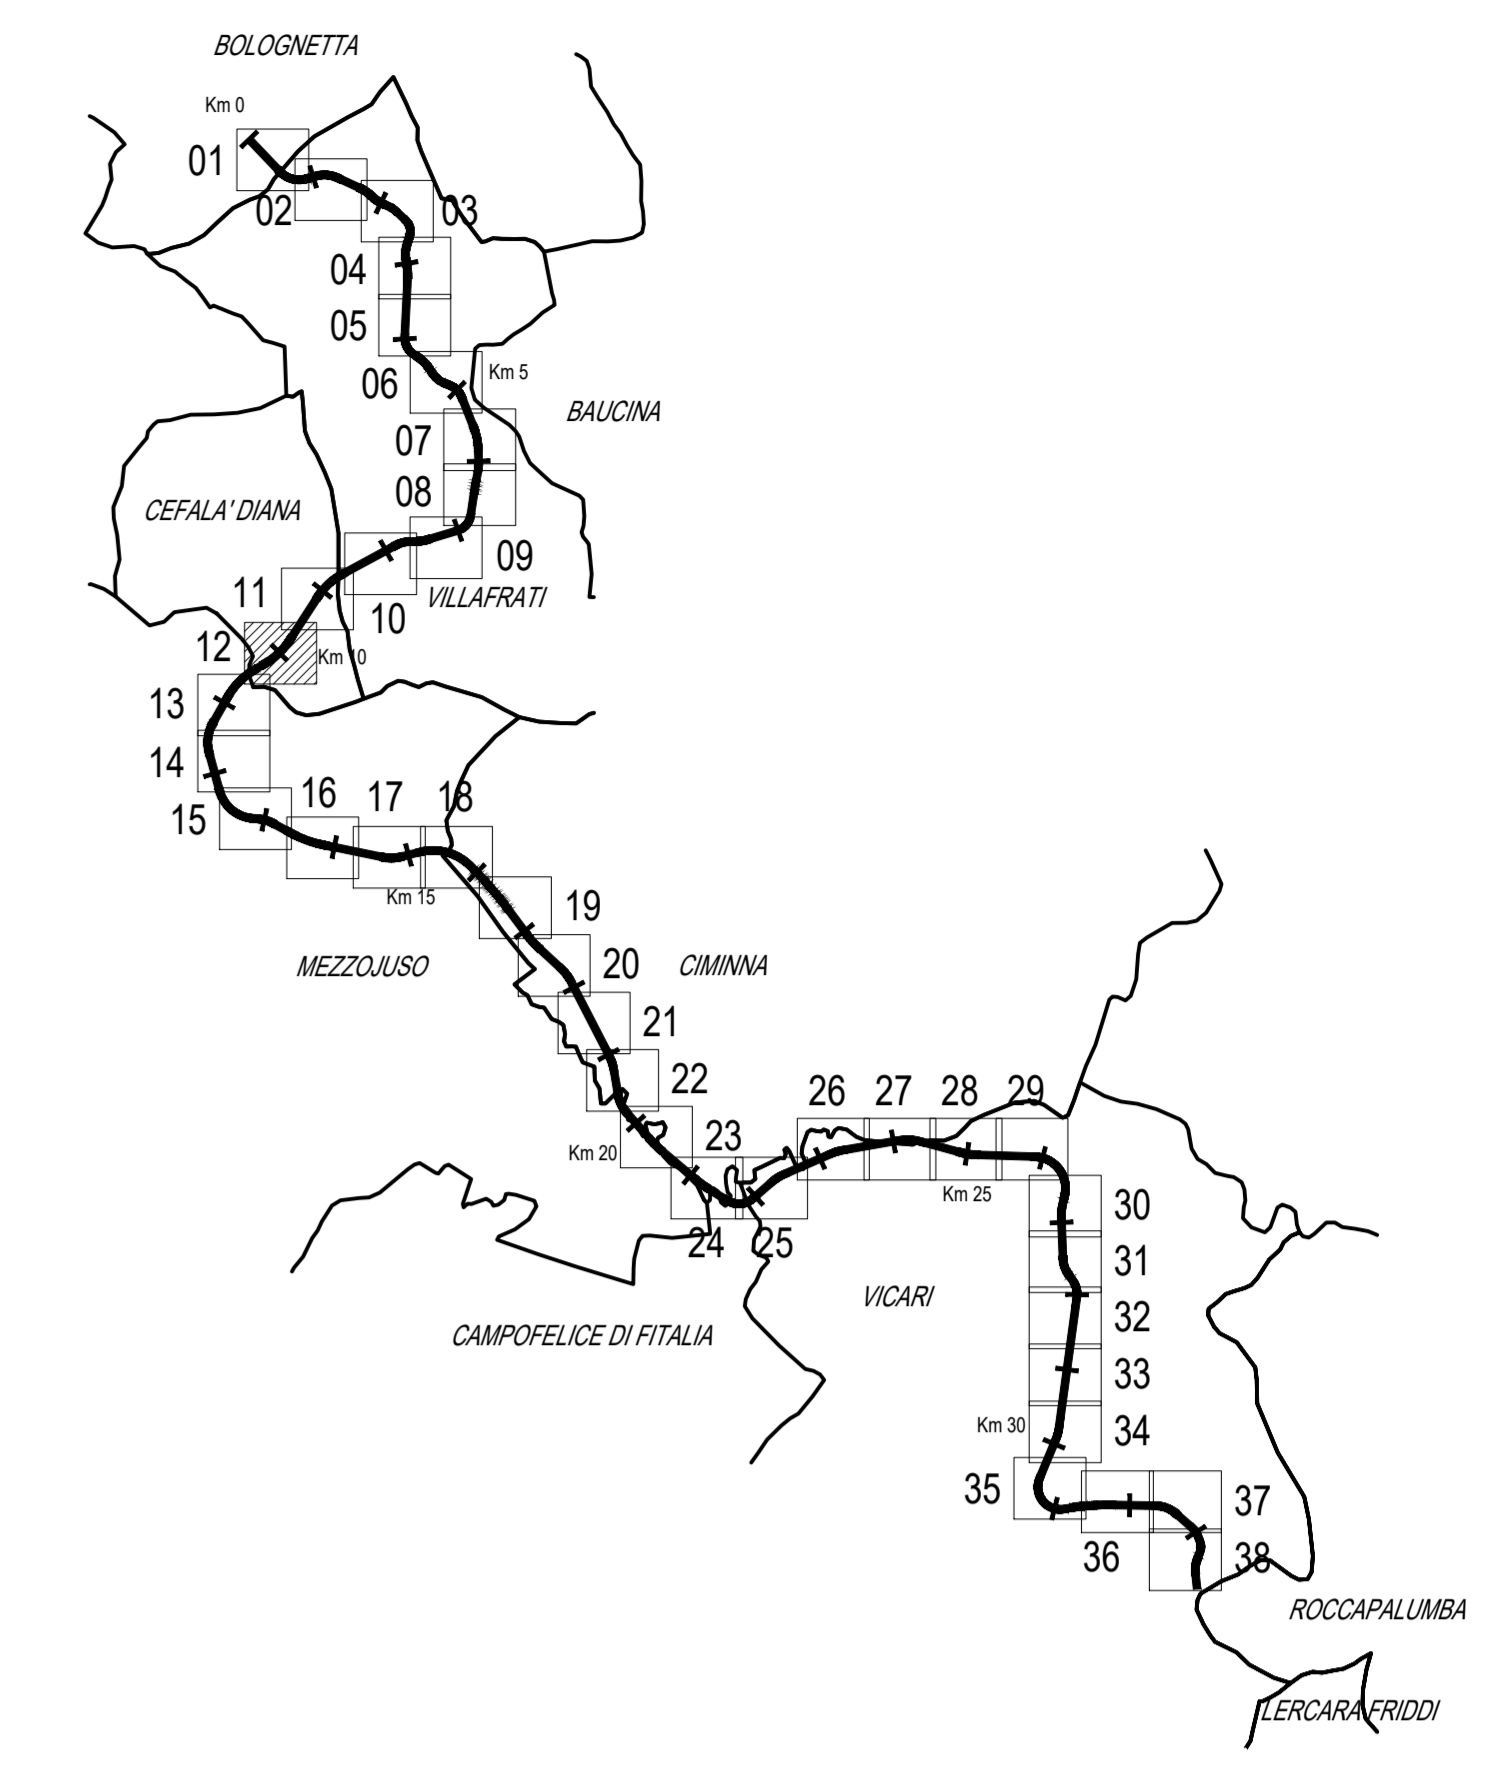


QUADRO DI UNIONE - Scala 1:100.000



LEGENDA

- INFRASTRUTTURE STRADALI IN PROGETTO
- OPERE DI DRENAGGIO
- ACCESSO SU COMPLANARI TIPO "A"
- ACCESSO SU COMPLANARI TIPO "B"
- RETE TELECOM - FIBRA OTTICA INTERRATA
- RETE TELECOM - CAVO AEREO SU PALIFICAZIONI
- RETE ENEL - LINEA AEREA B.T.
- RETE ENEL - LINEA AEREA M.T.
- RETE ENEL - LINEA A.T.
- GAS
- FOGNATURA NERA
- FOGNATURA BIANCA
- ILLUMINAZIONE PUBBLICA
- ENERGIA EOLICA SICILIANA
- LIMITI TERRITORIALI

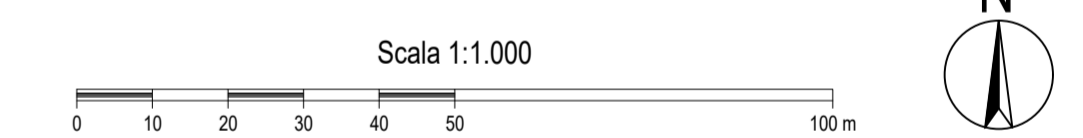

Comune di Mezzojuso

Comune di Cefalà Diana

**ANAS S.p.A.**  
DIREZIONE REGIONALE PER LA SICILIA

**PA17/08**  
Affidamento a Contratto Generale dei Lavori di ammodernamento del tratto Palermo - Lercara Friddi, lotto funzionale del km 14.4 (km. 0.0 del Lotto 2) compreso il tratto di raccordo della rotatoria Bolognetta, al km 48.0 (km. 33.6 del Lotto 2 - Svincolo Mangano incluso) compresi i raccordi con le attuali SS n.189 e SS n.121

**Bolognetta S.c.p.a.**

**- PERIZIA DI VARIANTE N.3 -**

Titolo elaborato: **PROGETTO DELL'INFRASTRUTTURA VIABILITA' PRINCIPALE PLANIMETRIE**  
Planimetria di progetto - Tav. 12

Codice Unico Progetto (CUP): **F41B03000230001**

OPERA	ARGOMENTO	DOC. E PROJ.	FASE	REVISIONE
PA17/08	VIABILITA'	P0112	6	0

CARTELLA:	FILE NAME:	NOTE:	1=1	PROJ.	4	1	3	7	SCALA:	1:1.000
5	06	PERIPROJ_03_413720MG								

REV.	PRIMA EMISSIONE	DESCRIZIONE	DATA	REDAITTO	VERIFICATO	APPROVATO
0			Maggio 2021	F. Manelli	S. Fortino	N. Balmann

Progettista:	Consulente:
E&G S.p.A. INGEGNERIA E GEOTECHNICA	E&G S.p.A. INGEGNERIA E GEOTECHNICA

Il Progettista Responsabile: Ing. Antonio Ambrosi	Il Cliente: Dott. Carlo Guattero Belmonte	Il Coordinatore per la Sicurezza in fase di Esecuzione: Arch. Francesco Rondelli	Il Direttore dei Lavori: Ing. Sandro Favero
--	--	---	--

ANAS S.p.A.

DATA: \_\_\_\_\_ PROTOCOLLO: \_\_\_\_\_ VISTO IL RESPONSABILE DEL PROCEDIMENTO

CODICE PROGETTO: **L0410C E 1101** Dat. Ing. Luigi Mago

ID	PROG.	LINK	CAVALCATA	DESCRIZIONE
SP 27	15-48-30	15-76-30	TOMBA	Cavalcata esistente di numero
ID <th>PROG.</th> <th>LINK</th> <th>CAVALCATA</th> <th>DESCRIZIONE</th>	PROG.	LINK	CAVALCATA	DESCRIZIONE
SP 27	15-76-30	4837	VIABILITA' COMPLANARE	Mezzojuso s.c.p.a. in viale D'Alagni 20/205m
ID	TIPOLOGIA	LINK	DESCRIZIONE	
VS21	4 m	18.75	Trave	
VS23	4 m	18.50	Trave	
VS 24	8 m	28.50	Altopiano	
VS 26	12 m	10.00	Trave	
ROT 28	10 m	61.40	Trave	
VS 20	1.50 m	18.40	Trave	
VS 200	12.50 m	32.80	Trave	
VS 202	15 m	32.00	Trave	
VS 204	15 m	32.00	Trave	
VS 206	15 m	47.13	Trave	
VS 208	7 m	48.30	Altopiano	

TPO	NUMERO	ACCESSI SU COMPLANARI
A	2	
B	4	