VIADOTTI				
ID	PROGR. INIZ.	PROGR. FIN.	LUNGH. (m)	DESCRIZIONE
VI.02	14+230.55	14+811.00	580.57	Viadotto esistente l'Frattina 1 impalcato con travi in c.a.p. a T
PONTI				
ID	PROGR. INIZ.	PROGR. FIN.	LUNGH.	DESCRIZIONE
VI.03	15+126.28	15+161.02	33.34	Ponte esistente l'Frattina impalcato con travi in c.a.p. a T
SOTTOVIA				
ID	PROGR.		LUNGH.	DESCRIZIONE
S.03b	15+005.95		16.33	Sottovia esistente in tamerra di accesso ondulata sezione ellittica 5.64 x 4.80 m
OPERE DI REGIMAZIONE FLUVIALE				
ID	PROGR.		LUNGH.	DESCRIZIONE
SI.11	14+236.00		160.00	Vallone l'rattina, Vallotto l'rattina 1
SI.12	15+137.00		60.00	Vallone l'rattina, porto l'rattina
OPERE DI PRESIDIO IDRAULICO				
ID	PROGR.			DESCRIZIONE
VP.13	14+977.00			Vasca di trattenuta n.13
TOMBINI				
ID	PROGR.		LUNGH.	DESCRIZIONE
TI. 36	0+060.08		59.88	ARMCO ad arco ribassato da realizzare D= 5.25m; H= 3.28m Viab. Sec. 33
VIABILITA' COMPLANARE				
ID	TIPOLOGIA	LUNGH.	DESCRIZIONE	
VO.33	4 mini	380.90	Adeguamento	
TIPO	NUMERO		ACCESSI SU COMPLANARI	
A	7			
B	9			

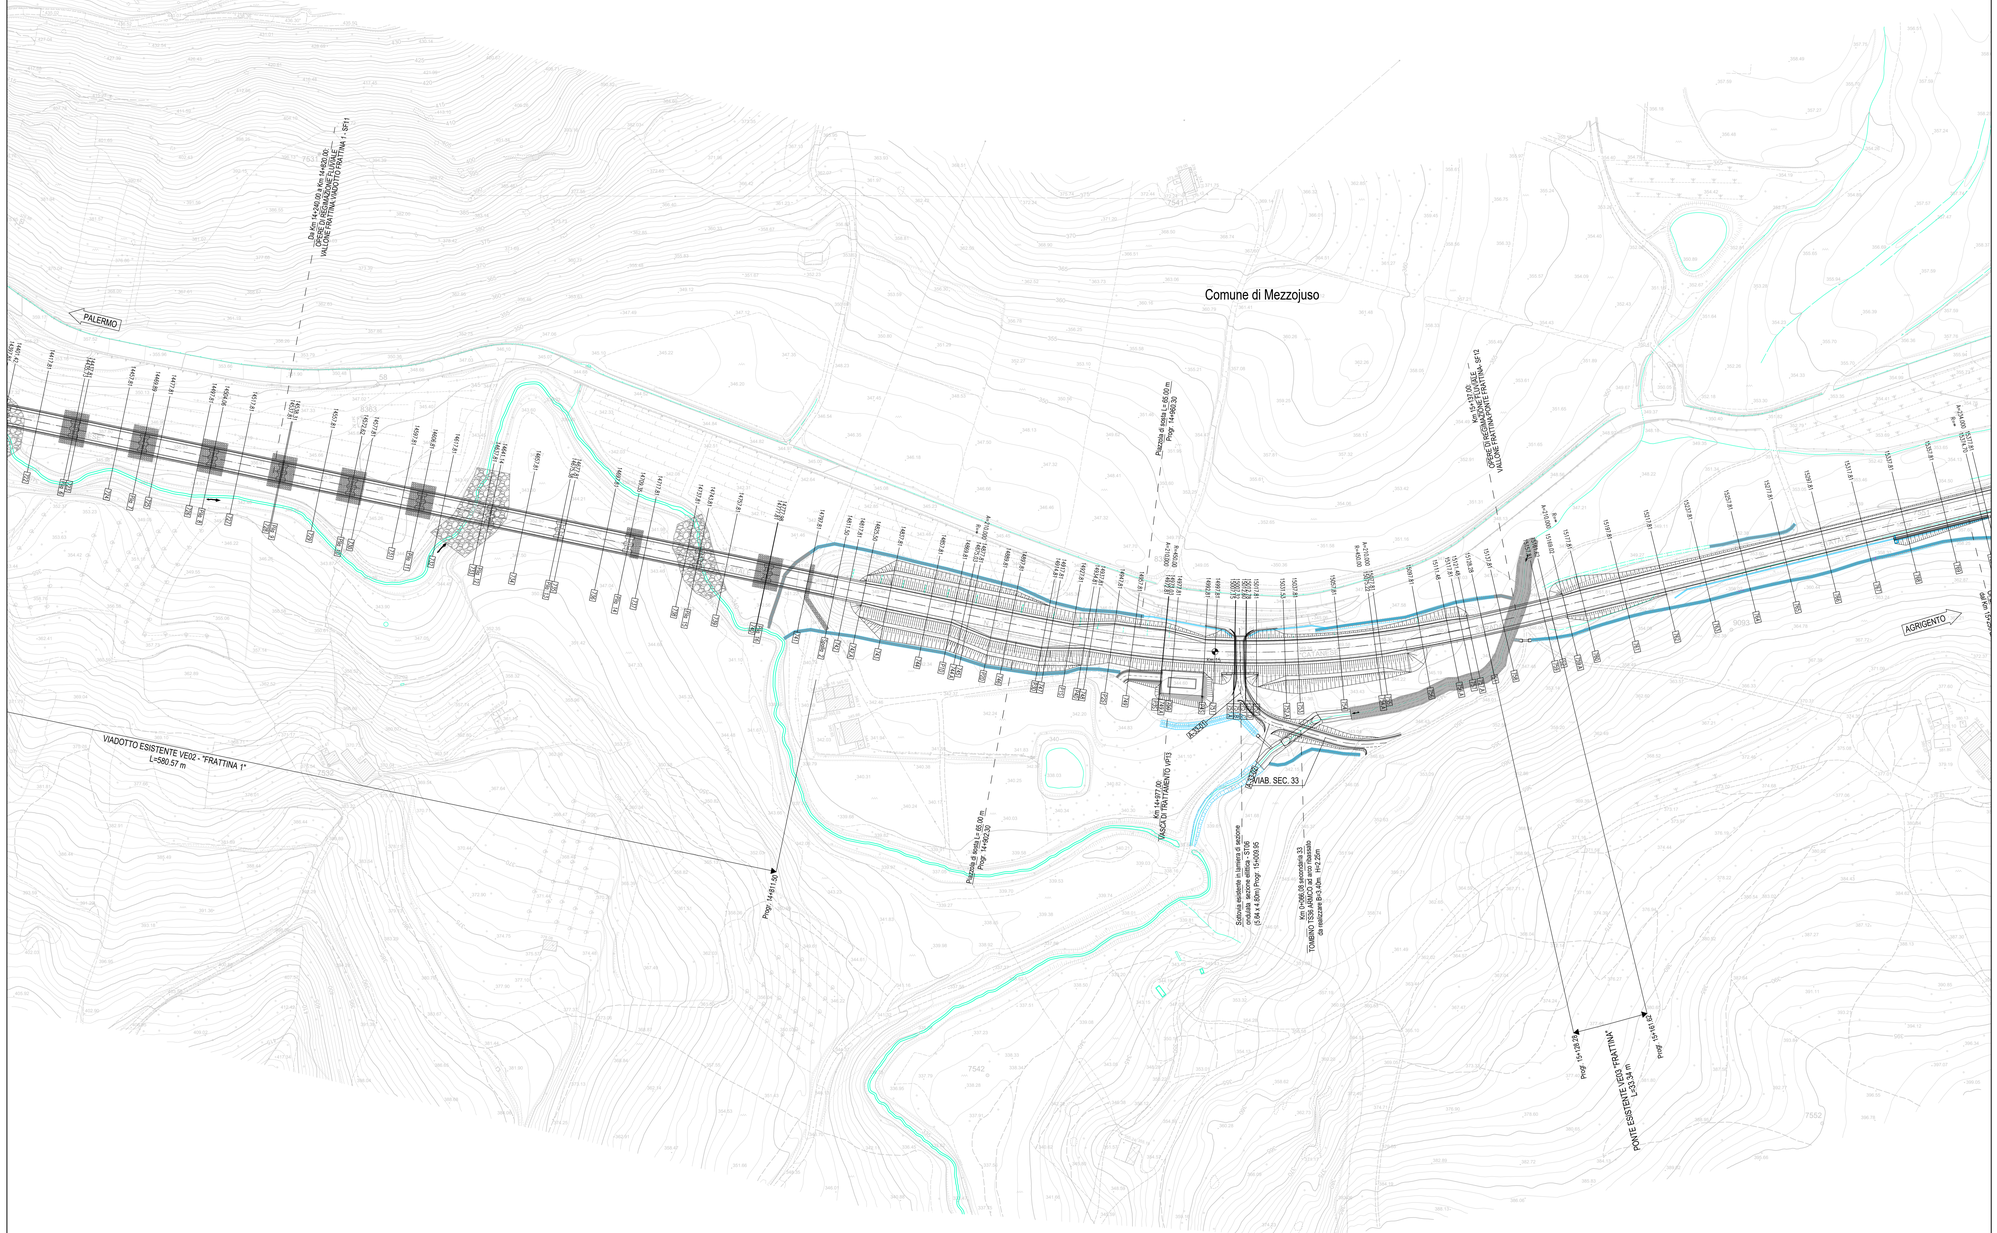

QUADRO DI UNIONE - Scala 1:100.000

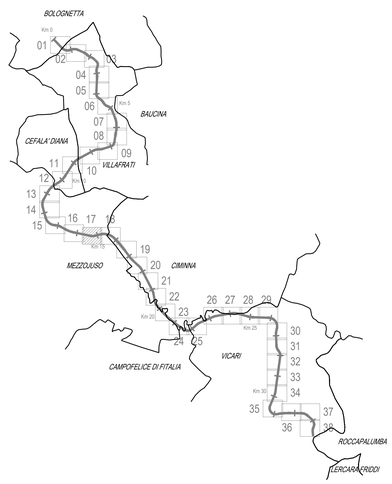

LEGENDA

- INFRASTRUTTURE STRADALI IN PROGETTO
- OPERE DI DRENAGGIO
- A-35-01 ACCESSO SU COMPLANARI TIPO "A"
- B-35-01 ACCESSO SU COMPLANARI TIPO "B"
- RETE TELECOM - FIBRA OTTICA INTERRATA
- RETE TELECOM - CAVO AEREO SU PALIFICAZIONI
- RETE ENEL - LINEA AEREA B.T.
- RETE ENEL - LINEA AEREA M.T.
- ACQUEDOTTO INTERRATO E.S.A.
- RETE ENEL - LINEA A.T.
- GAS
- FOGNATURA NERA
- FOGNATURA BIANCA
- ILLUMINAZIONE PUBBLICA
- ENERGIA EOLICA SICILIANA
- LIMITI TERRITORIALI

Scala 1:1.000

0 10 20 30 40 50 100 m

N

ANAS S.p.A.
DIREZIONE REGIONALE PER LA SICILIA

PA17/08
Affidamento a Contraente Generale dei "Lavori di ammodernamento del tratto Palermo - Lercara Friddi, lotto funzionale dal km 14,4 (km. 0.0 del Lotto 2) compreso il tratto di raccordo della rotatoria Bolognetta, al km 48,0 (km. 33,6 del Lotto 2 - Svincolo Manganaro incluso) compresi i raccordi con le attuali SS n.189 e SS n.121

Bolognetta S.c.p.a.

Il Responsabile Area Ingegneria Strutturale Dott. Ing. Antonio Mirabile
D'ANGELO MARIA ANTONIETTA

- PERIZIA DI VARIANTE N.3 -

Titolo elaborato:

PROGETTO DELL'INFRASTRUTTURA
VIABILITA' PRINCIPALE
Planimetria di progetto - Tav. 17

Codice Unico Progetto (CUP) : F41B03000230001

	OPERA	ARGOMENTO	DOC. E PROG.		FASE	REVISIONE
Codice elaborato: PA17/08	P E	V P	P 0 1 7		6	0

CARTELLA:	FILE NAME:	NOTE:	PROT.	SCALA:
0 6	PEVPP017_60_4137.DWG	1=1	4 1 3 7	1:1000

REV.	DESCRIZIONE	DATA	REDATTO	VERIFICATO	APPROVATO
5					
4					
3					
2					
1					
0	PRIMA EMISSIONE	Maggio 2021	F. Mariotti	S. Fortino	N. Behmann

Progettisti :
F.A.C.E.S. - Società di Ingegneria
FACTORY OF ARCHITECTURE AND ENGINEERING
via Flaminia 71 - 00196 Roma
tel. 06 32600619
e-mail: info@facesrl.com
pec: pec.faces@pec.com
Direttore Tecnico: Ing. Antonio Ambrosi

Consulenti:
E&G S.r.l. ENVIRONMENT & GEOTECHNIC
STUDIO DI INGEGNERIA GEOTECNICA E AMBIENTALE
Direttore Tecnico: ing. Quintilio Napoleoni

Il Progettista Responsabile
Ing. Antonio Ambrosi

Il Geologo
Dott. Geol. Gualtiero Bellomo

Il Coordinatore per la Sicurezza in fase di Esecuzione
Arch. Francesco Rondelli
Il Coordinatore per la Esecuzione dei Lavori
arch. Francesco Rondelli

Il Direttore dei Lavori:
Ing. Sandro Favero
Il Direttore dei Lavori
ing. Sandro Favero

ANAS S.p.A.
DATA: PROTOCOLLO:
VISTO: IL RESPONSABILE DEL PROCEDIMENTO
Dott. Ing. Luigi Mupo
CODICE PROGETTO L O 4 1 0 C E 1 1 0 1